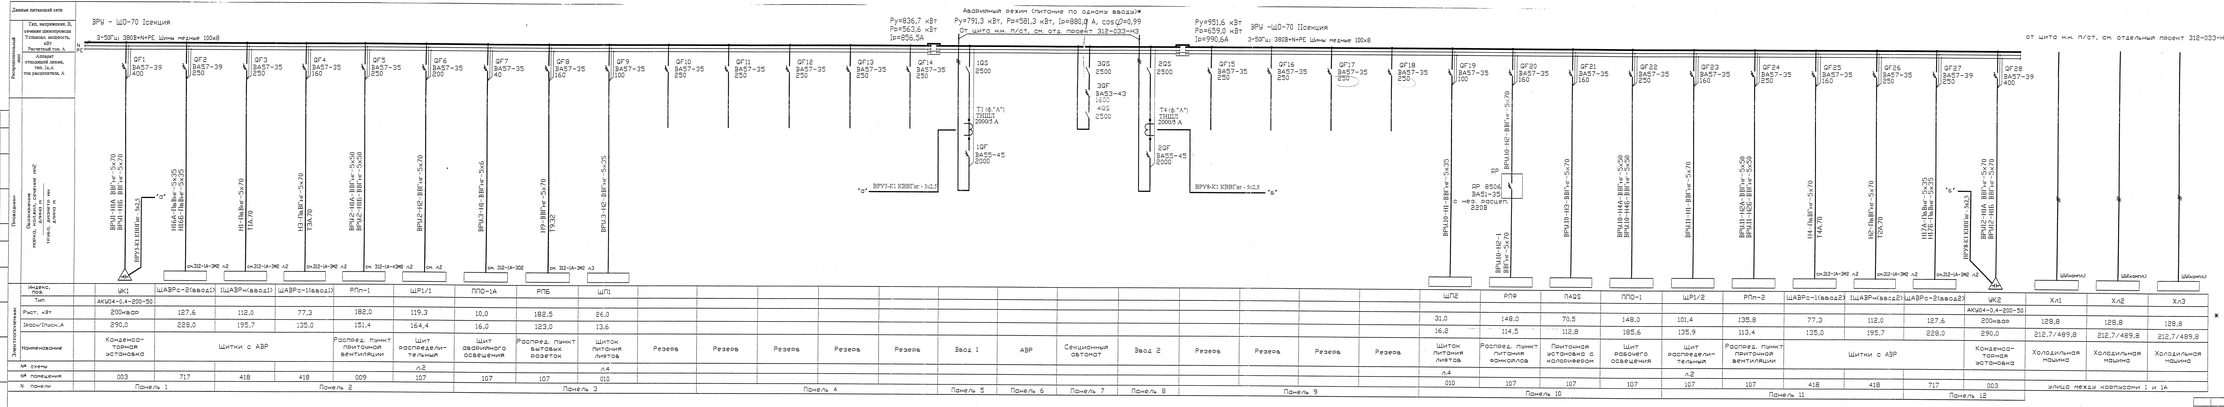
ВРУ - ЩО-70 I секция
3-50Гц) 380В+N+PE Шины медные 100х8
Авариный режим (питание по одному вводу)*
Ру=836,7 кВт
Рр=563,6 кВт
Ip=856,5А
Ру=791,3 кВт, Рр=581,3 кВт, Ip=880,0 А, cosφ=0,99
От щита н.м. п/ст. см. отд. проект 312-033-НЭ
Ру=951,6 кВт
Рр=659,0 кВт
Ip=996,6А
ВРУ -ЩО-70 II секция
3-50Гц) 380В+N+PE Шины медные 100х8
от щита н.м. п/ст, см отдельный проект 312-033-НЭ
QF1 ВА57-39 400
QF2 ВА57-39 250
QF3 ВА57-35 250
QF4 ВА57-35 160
QF5 ВА57-35 250
QF6 ВА57-35 200
QF7 ВА57-35 40
QF8 ВА57-35 160
QF9 ВА57-35 100
QF10 ВА57-35 250
QF11 ВА57-35 250
QF12 ВА57-35 250
QF13 ВА57-35 250
QF14 ВА57-35 250
1QS 2500
T1 (Ф-"А") 2ЭШЦ 2000/5 А
1QF ВА55-45 2000
3QS 2500
3QF ВА53-43 1600 4QS 2500
2QS 2500
T4 (Ф-"А") 2ЭШЦ 2000/5 А
2QF ВА55-45 2000
QF15 ВА57-35 250
QF16 ВА57-35 250
QF17 ВА57-35 250
QF18 ВА57-35 250
QF19 ВА57-35 100
QF20 ВА57-35 160
QF21 ВА57-35 160
QF22 ВА57-35 250
QF23 ВА57-35 160
QF24 ВА57-35 250
QF25 ВА57-35 160
QF26 ВА57-35 250
QF27 ВА57-39 250
QF28 ВА57-39 400
ВРУ5-К1 КВВГнг - 5х2,5
ВРУ6-К1 КВВГнг - 5х2,5
"а"
"б"
ВРУ1-1Н1-ВВГнг-5х70
ВРУ1-1Н5 ВВГнг-5х35
ВРУ1-1Н6 ВВГнг-5х25
ВРУ1-1Н2-ВВГнг-5х70
ВРУ2-1Н1-ВВГнг-5х70
ВРУ2-1Н2-ВВГнг-5х70
ВРУ3-1Н1-ВВГнг-5х70
ВРУ3-1Н2-ВВГнг-5х25
ВРУ3-1Н3-ВВГнг-5х25
ВРУ4-1Н1-ВВГнг-5х70
ВРУ4-1Н2-ВВГнг-5х70
