


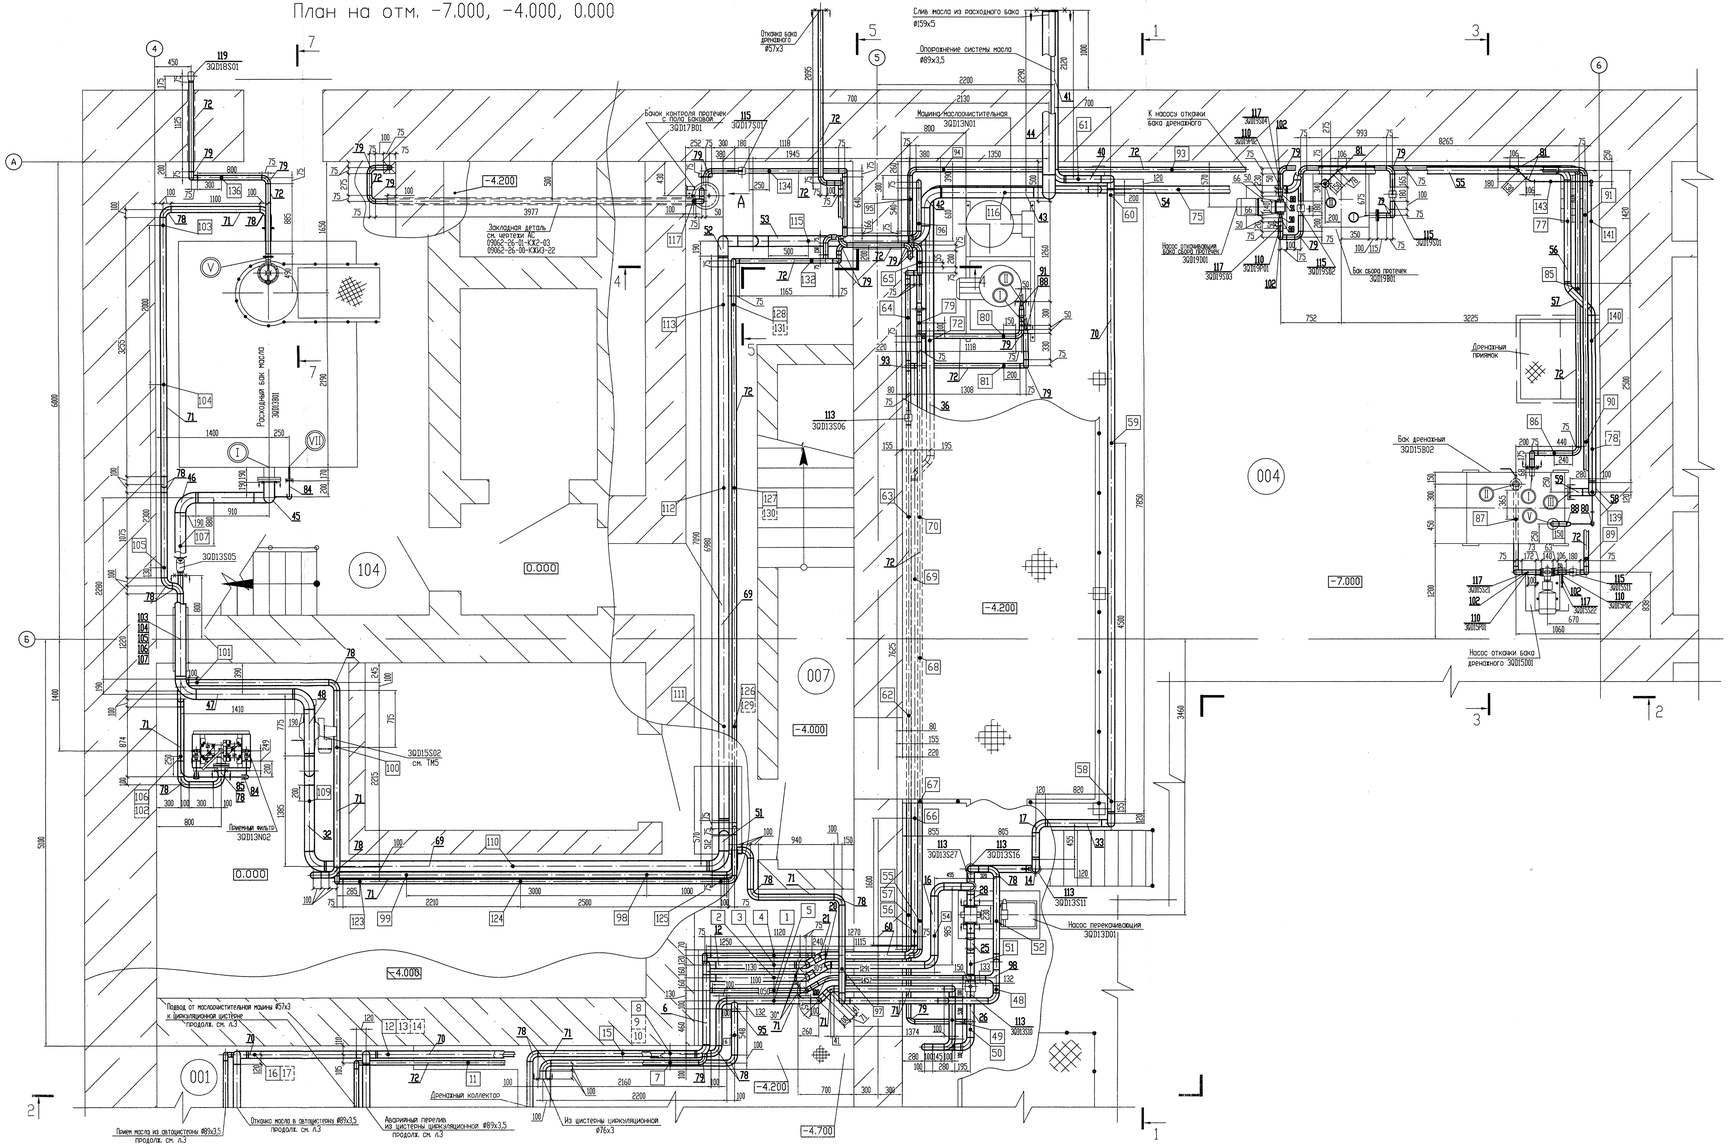


ОАО «НИАЭП»
АРХИВНЫЙ ЭКЗ.
Инв. № 40845

| | | | | | | |
|---|---|---|---|---|---|---|
| 4 | - | зам. | 258-12 | | | 09062-26-00-ТМ6 |
| Изм. | Кол. уч. | Лист | N док. | Подп. | Дата | Ростовская АЭС энергоблок N°3 |
| Н. контр. | Ермина | | | | | РДЭС. Ячейки N° 1, 2, 3 |
| Утвердил | Анисимов | | | | | Монтажно-сборочный чертеж. План на отм. -4.000, 0.000 в осях 4-6 |
| Проверил | Богомольная | | | | | |
| Разраб. | Кормазина | | | | | |

| Стадия | Лист | Листов |
|---|---|---|
| Р | 4 | |

ЗАО "Сельэнергопроект" Москва 2012

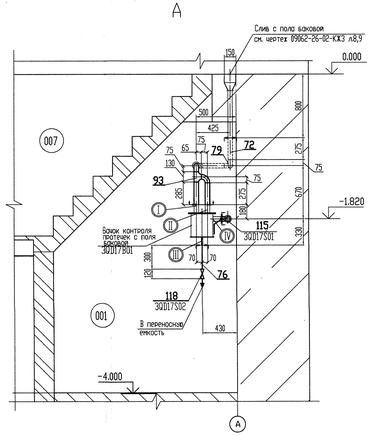Подпись ответственного

File-09062-26-00-ТМ6-04_изм.4

Инв.№подл. | Подпись и дата | Взам.инв.№
01090 62.296