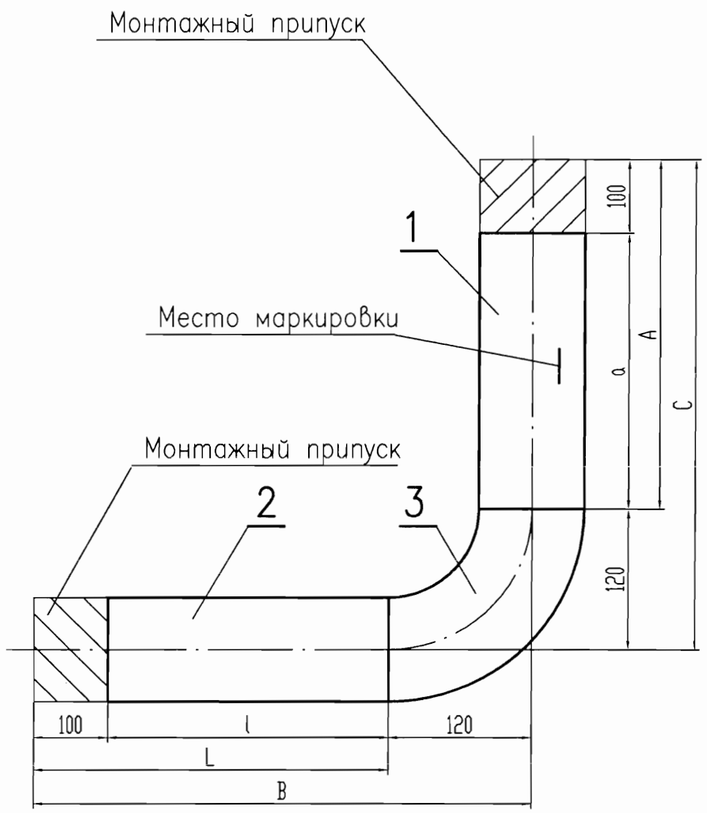

Спецификация

Поз.	Обозначение	Наименование	Кол.	Материал	Масса, кг		Примечание
					ед.	общ.	
1	ТУ 14-3-190-2004	Труба Г 89х3,5, L	1	20 ГОСТ 1050-88			см. табл.
2	ТУ 14-3-190-2004	Труба Г 89х3,5, A	1	20 ГОСТ 1050-88			см. табл.
3	ОСТ 34 10.699-97	Отвод 90° 89х3,5	1	20 ТУ 14-3-190-2004	1,4	1,4	
	ГОСТ 2246-70	Наплавленный металл		Св-08Г2С		0,11	

Итого: см. табл.

Таблица

N блока	l, мм	L, мм	B, мм	a, мм	A, мм	C, мм	Масса дет. поз.1, кг	Масса дет. поз.2, кг	Масса блока, кг	Изготовить шт.	Pр, МПа	Pг, МПа	t, °C
1	222	322	442	200	300	420	2,38	2,21	6,1	1	0,4	0,6	40
4	163	263	383	200	300	420	1,94	2,21	5,66	2			
12	300	400	520	1010	1110	1230	2,95	8,2	12,66	3	0,1	0,2	
13	150	250	370	1010	1110	1230	1,85	8,2	11,56	3	0,4	0,6	
63	550	650	770	2000	2100	2220	15,5	4,797	21,8	2	0,1	0,2	

1. Блок в составе трубопровода спроектирован в соответствии с ПБ 03-585-03. Категория трубопровода по ПБ 03-585-03 – IVБВ, среда – масло.
   Рабочие параметры и давление гидроиспытания см. табл.
2. Изготовление и маркировка по СТО 79814898 107-2008, ТУ34-10.1202-97.
3. Сварка и оценка качества сварных соединений, методы и обьемы контроля в соответствии с ПБ 03-585-03.
4. Разделка кромок и тип сварного соединения по СТО 79814898 106-2008, тип сварного соединения 1-23.
5. Монтажно-сборочный чертеж ТМ6 л. 3...10.
6. Спецификация дана на один комплект. Изготовить три комплекта блоков N° 12, 13, два комплекта блоков N° 4, 63 и один комплект блока N° 1 .

ОАО «НИАЭП»
АРХИВНЫЙ ЭКЗ.
Инв. № 40845

Инв.N подл. | 0109062.296
Подпись и дата
Взам. инв.N

Изм.	Кол. уч.	Лист	N док.	Подп.	Дата
4	-	Зам.	258-12		23.2012
Н. контр.		Ермина			24.04
Проверил		Богомольная			23.04
Разраб.		Кармазина			28.05

09062-26-00-ТМ6

Ростовская АЭС энергоблок N 3

РДЭС. Ячейки N 1, 2, 3

Стадия	Лист	Листов
Р	12	

Блок N 1, 4, 12, 63

ЗАО "Сельэнергопроект" Москва 2012

Подпись ответственного:

File-09062-26-00-ТМ5-12 изм.4