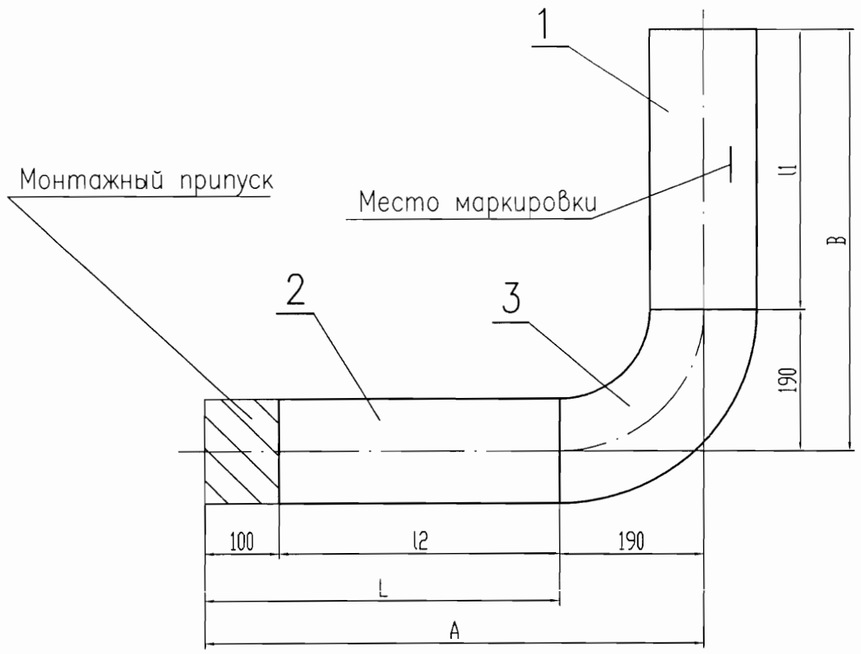

Спецификация

Поз.	Обозначение	Наименование	Кол.	Материал	Масса, кг ед.	Масса, кг общ.	Примечание
1	ТУ 14-3-190-2004	Труба Г 133х4, L	1	20 ГОСТ 1050-88			см. табл.
2	ТУ 14-3-190-2004	Труба Г 133х4, l_2	1	20 ГОСТ 1050-88			см. табл.
3	ОСТ 34 10.699-97	Отвод 90° 133х4	1	20 ТУ 14-3-190-2004	3,8	3,8	
	ГОСТ 2246-70	Наплавленный металл		СВ-08Г2С		0,17	

Итого: см. табл.

Таблица

N блока	l1, мм	B, мм	l2, мм	L, мм	A, мм	Масса дет. поз.1, кг	Масса дет. поз.2, кг	Масса блока, кг
8	525	715	320	420	610	6,68	5,35	16,0
29	1125	1315	360	460	650	14,32	5,86	24,15

1. Блок в составе трубопровода спроектирован в соответствии с ПБ 03-585-03. Категория трубопровода по ПБ 03-585-03 – IVБв, среда – масло. Рабочие параметры: Pp=0,1 МПа, t=40° С. Давление гидроиспытания P=0,2 МПа.
2. Изготовление и маркировка по СТО 79814898 107-2008, ТУ34-10.1202-97.
3. Сварка и оценка качества сварных соединений, методы и обьемы контроля в соответствии с ПБ 03-585-03.
4. Разделка кромок и тип сварного соединения по СТО 79814898 106-2008, тип сварного соединения 1-23.
5. Монтажно-сборочный чертеж ТМ6 л. 3...10.
6. Спецификация дана на один комплект, изготовить 2 комплекта каждого блока.

ОАО «НИАЭП» АРХИВНЫЙ ЭКЗ. Инв. № 40845 %

Изм.	Кол. уч.	Лист	N док.	Подп.	Дата
4	–	Зам.	258-12		19.04

09062-26-00-ТМ6

Ростовская АЭС энергоблок N 3

РДЭС. Ячейки N 1, 2, 3

Стадия	Лист	Листов
Р	24	

Блок № 3 29

ЗАО "Сельэнергопроект" Москва 2012

Н. контр.	Ермина		24.04
Проверил	Анисимов		19.04
Разраб.	Кармазина		19.04

Подпись ответственного:

File-09062-26-00-ТМ6-24_изм.1

Инв.N подл.	Подпись и дата	Взам. инв.N
0109062.296		