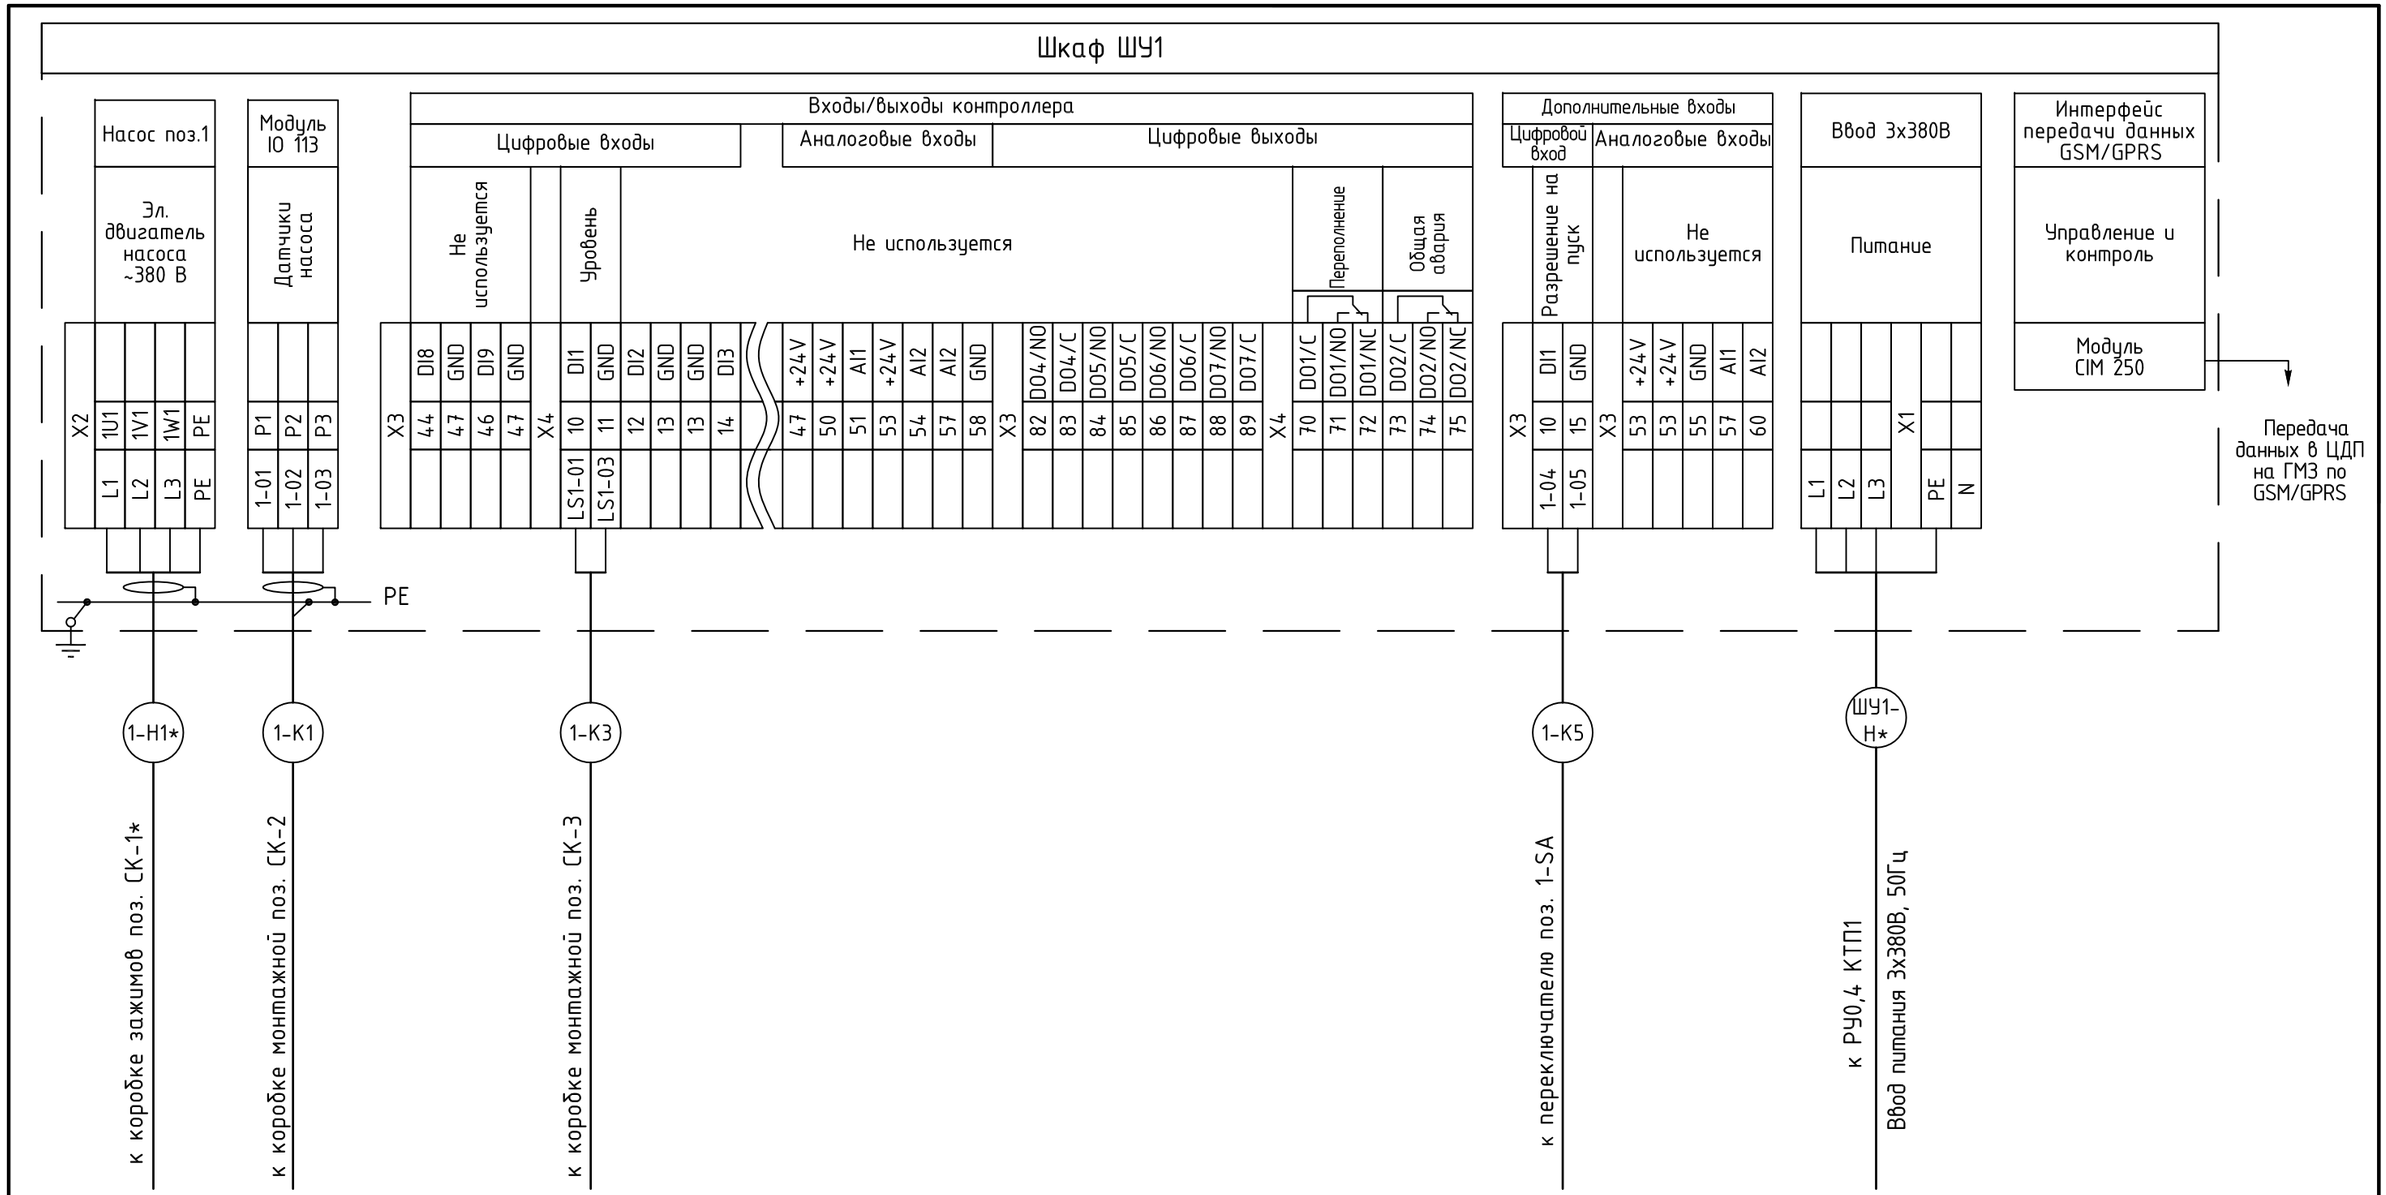

В схему соединений внешних проводок (см. лист 3)

1. Монтаж следует производить только согласно документации, поставляемой с оборудованием.
2. * – кабели предусмотрены в комплекте 2267-997244-ЭМ.

Изм.	Колуч.	Лист	№док.	Подпись	Дата
Разраб.		Пашинина			2014
Проверил		Квакин			
Нач.группы		Квакин			
Н. контр.		Демина			
Нач. отд.		Зонов			

2267-997240-АВК

Реконструкция хвостохранилища «Среднее». Этап 1. Наращивание плотины от отм. 665,0 м до отм. 670,0 м. ОАО «ППГХО»

Оборотное водоснабжение	Стадия	Лист	Листов
	Р	4	

Шкаф ШУ1. Схема подключения внешних проводок

ОАО "ВНИПИпромтехнологии"

Взам. инв. №	
Подпись и дата	
Инв. № подл.	997240

Формат А3