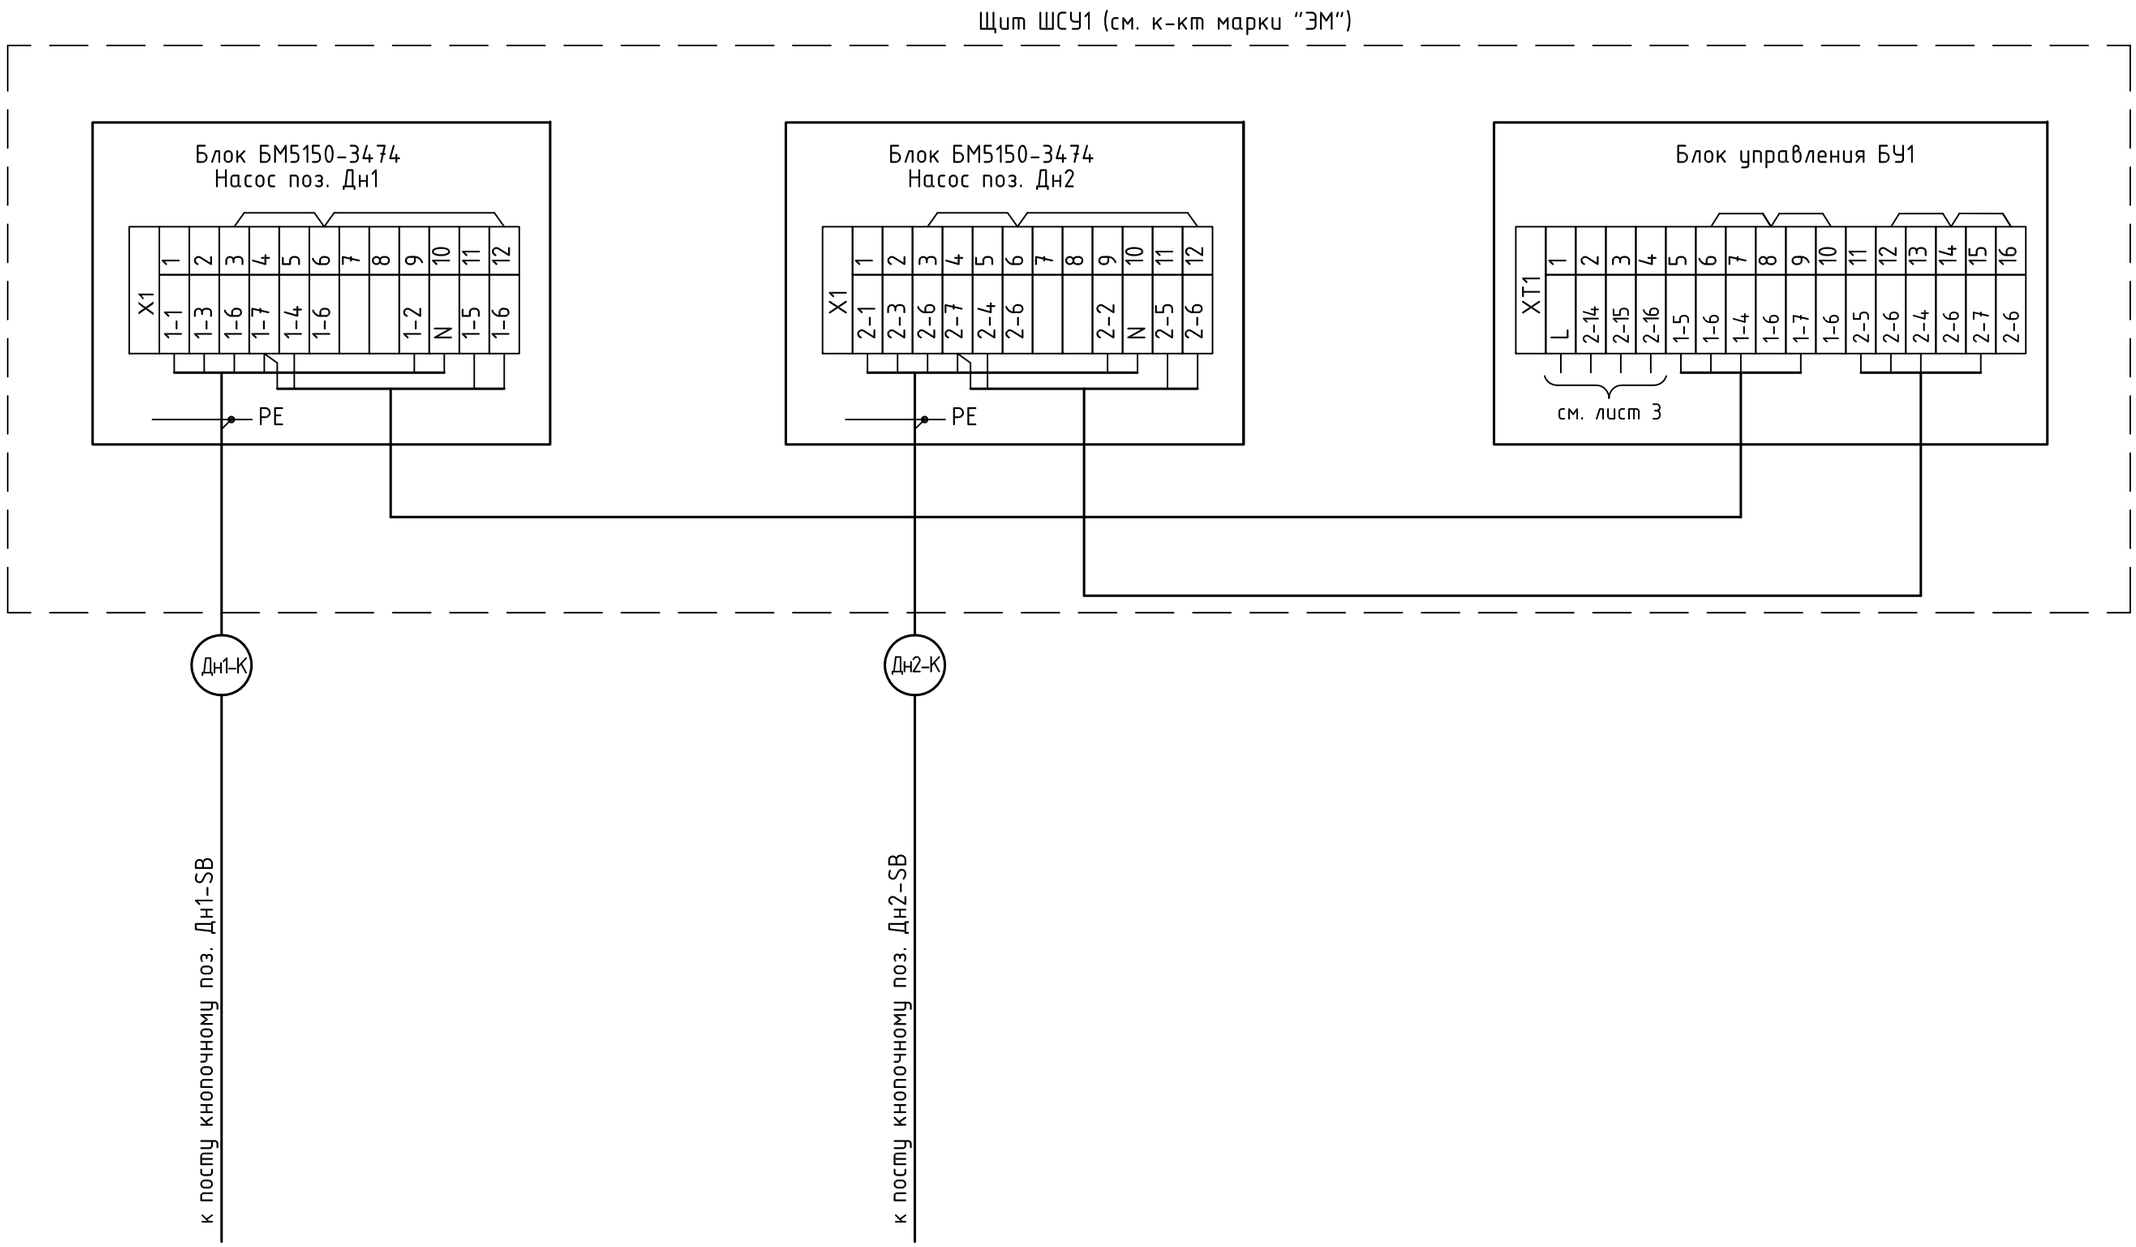

Взам. инв.№	
Подпись и дата	
Инв. № подл.	997238

Изм.	Колуч.	Лист	№док.	Подпись	Дата
Разраб.		Кадрова			2014
Проверил		Квакин			
Нач.группы		Квакин			
Н. контр.		Демина			
Нач. отд.		Зонов			

2267-997238-АГС

Реконструкция хвостохранилища "Среднее". Этап 1. Наращивание плотины от отм. 665,0 м до отм. 670,0 м. ОАО "ППГХО"

Дренаж и дренажная насосная станция	Стадия	Лист	Листов
	Р	6	
Схема подключения внешних проводок	ОАО "ВНИПИпромтехнологии"		

Формат А3