Вид спереди

М1:5

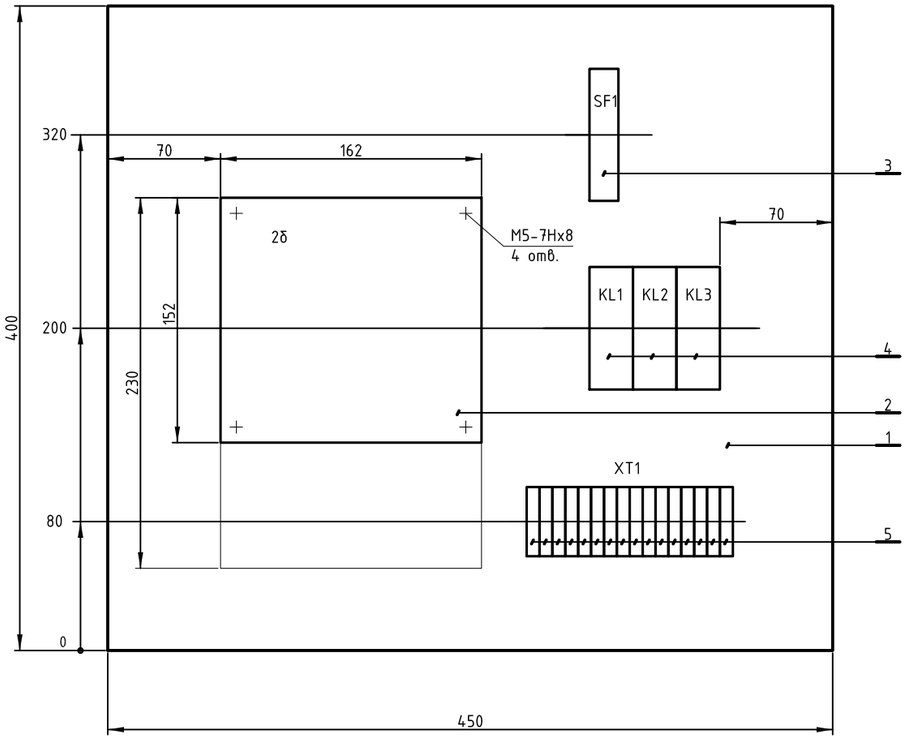

Спецификация оборудования

Поз.	Обозначение	Наименование	Кол.	Масса ед.,кг	Примечание
	Стандартные изделия				
1	БУ1	Панель монтажная 400х450	1		В щите ШСУП (см. к-кт марки "ЭМ")
	Прочие изделия				
2	2б	Преобразователь передающий	1		Комплект РОС 301
3	SF1	Автоматический выключатель однополюсный ВА24-29С141900	1		Iн=6,3А
4	KL1...KL3	Реле универсальное Finder 55.34.8.230.0000 с розеткой типа 94.04, DIN-рейка	3		~220В, 4перек. (Р=1,5Вт)
5	XT1	Клеммные зажимы серии ЗНИ-4 синий, на DIN-рейку (IEK)	16		

Взам. инв. N

Подп. и дата

Инв. N подл. 997238

Изм.	Колуч.	Лист	№док.	Подпись	Дата
Разраб.		Каброва			2014
Проверил		Катушев			
Нач.группы		Квакин			
Н. контр.		Гузанов			
Нач. отд.		Зонов			

2267-997238-АГС

Реконструкция хвостохранилища "Среднее". Этап 1. Наращивание плотины от отм. 665,0 м до отм. 670,0 м. ОАО "ППГХО"

Дренаж и дренажная насосная станция	Стадия	Лист	Листов
	Р	7	

Блок управления БУ1. Эскиз общего вида

ОАО "ВНИПИпромтехнологии"

Формат А4х3