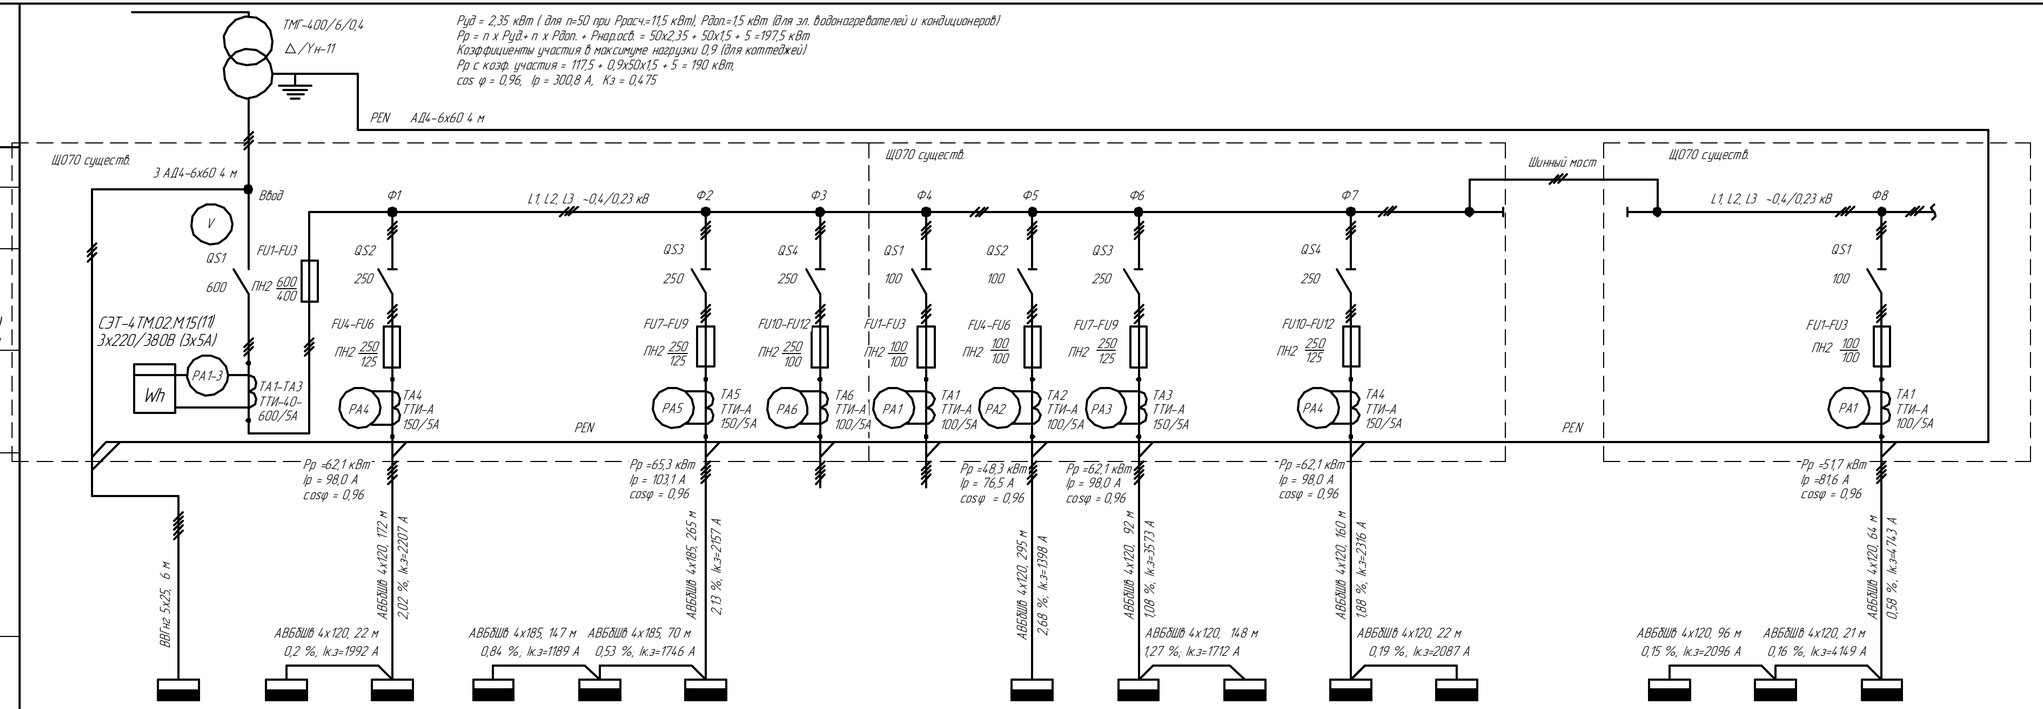

Трансформатор	Условное обозначение. Тип, марка Напряжение (кВ) Мощность (кВА)																			
Сборные щиты																				
Измерительные приборы																				
Защитный аппарат	Условное обозначение. Тип, марка Номинальный ток (А) Данные расцепителя																			
Трансформатор тока	Условное обозначение. Тип, марка Коэффициент трансформации																			
Кабель, провод	Марка, сечение, номер; длина (м)																			
Токо-приемник	Условное графическое изображение																			
	№ по плану		ЩО	ШР-2	ШР-1	ШР-4	ШР-3	ШР-13			ШР-7	ШР-6	ШР-5	ШР-8	ШР-9		ЩУР-2	ШР-11	ШР-10		
	Тип, марка		ЩУРН-3/30	ШР11-73701-54У2	ШР11-73701-54У2	ШР11-73701-54У2	ШР11-73701-54У2	ШР11-73701-54У2			ШР11-73701-54У2	ШР11-73701-54У2	ШР11-73701-54У2	ШР11-73701-54У2	ШР11-73701-54У2		ШР11-73701-54У2 (2 шт) на раме	ШР11-73701-54У2	ШР11-73701-54У2		по проекту 8826-10-503.2-ЭМ
	Рр (кВт)		2,61	48,0	45,2	46,5	45,2	22,8			48,0	48,0	45,2	48,0	45,2		8,0	39,0	39,0		206,9
	Iр/In (А)		4,7	75,8	71,3	73,4	71,3	36,0			75,8	75,8	71,3	75,8	71,3		12,63	61,6	61,6		314,7
	Наименование по плану		Собственные нужды ТП-226	уч. 252, 228, 229, 230, 231 (пр. Ясеневый)	уч. 253, 236, 237, 238, рез. (пр. Ясеневый)	уч. 205, 206, 250(ул. Дачная), с/т. "Заветы Мичурина" пр.12 уч. 7 и 8	уч. 251, 219, 220, 221, рез. (ул. Рябиновая)	уч. 222, 223 (ул. Рябиновая)	Резерв	Резерв	уч. 224, 225, 226, 227, 266 (ул. Рябиновая)	уч. 246, 247, 258, 259, 260 (пр. Ореховый)	уч. 268, 269, 270, 271, рез. (ул. 1Ж)	уч. 245, 239, 240, 241, 242 (пр. Ясеневый)	уч. 232, 233, 234, 235, рез. (пр. Ясеневый)		с/т. "Заветы Мичурина" пр.12 уч.28, рез(4) (ул. Дачная)	уч. 255, 256, 257, рез.(2) (пр. Ореховый)	уч. 254, 243, 244, рез.(2) (пр. Ореховый)		Итого по ТП-226

Согласовано

Взам. инв. №

Подп. и дата

Инв. № подл.

Изм.	Кол.уч.	Лист	№док.	Подп.	Дата
Разраб.		Минеев			08.14г.
ГИП		Лесняк			
Рук. службы		Жижинов			

201-14-671.1-ЭС

Г. Саров. ОАО "СЭСК"

Низковольтная сеть ТП-226

Стадия	Лист	Листов
Р	9	17

Распределительная схема сети РУ-0,4 кВ (Ф1 - Ф8)

ОАО "Обеспечение РФЯЦ-ВНИИЭФ"
Служба развития производства и проектирования
Проектно-конструкторский отдел