


Шкаф учета (ШР11-73701-54У2) (М1:5)

1600

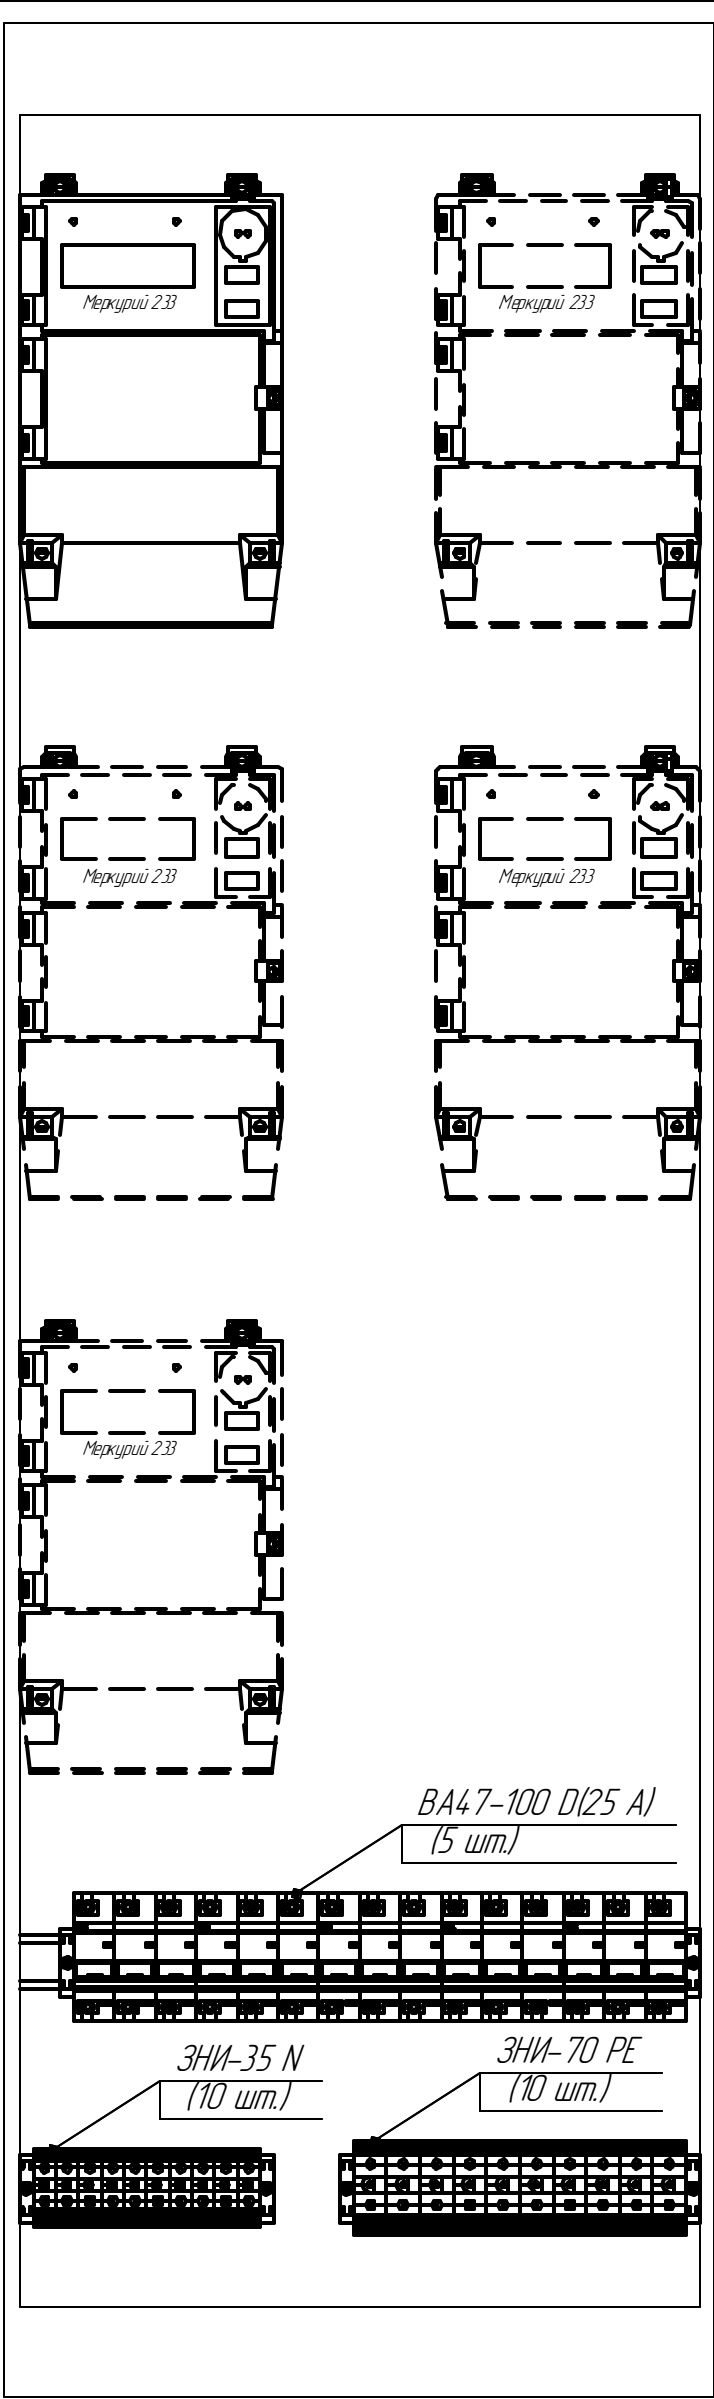

1. Шкаф доработать в соответствии с 8826-ПКО.10 и дополнить проушинами для навесного замка
2. Шкаф укомплектовать счётчиком "Меркурий 233 ART-01 ORL" и трехмодульными автоматическими выключателями ВА47-100 для каждого дома. Комплектацию шкафа смотри лист 11. Счётчики, показанные пунктиром, устанавливаются в шкафу по отдельным проектам после получения заявителями технических условий на технологическое присоединение электрических нагрузок и других документов.
3. Шкаф учета входит в состав шкафа ЩУР-2, устанавливаемого по ул. Дачной согласно листу 15 данного проекта.

Согласовано

Инв. № подл.	Подп. и дата	Взам. инв. №

						201-14-671.1-ЭС			
						Г. Саров. ОАО "СЭСК"			
Изм.	Кол.ч.	Лист	№ док.	Подп.	Дата	Низковольтная сеть ТП-226	Стадия	Лист	Листов
Разраб.		Минеев			08.14г.		Р	14	17
ГИП		Лесняк				Расположение оборудования в шкафу учёта	ОАО "Обеспечение РФЯЦ-ВНИИЭФ" Служба развития производства и проектирования Проектно-конструкторский отдел		
Рцк.сл.ц.ж.б.д.		Жижинов							