


План прокладки кабелей 0,4 кВ от ШР 15 до ВУЩ-15-2

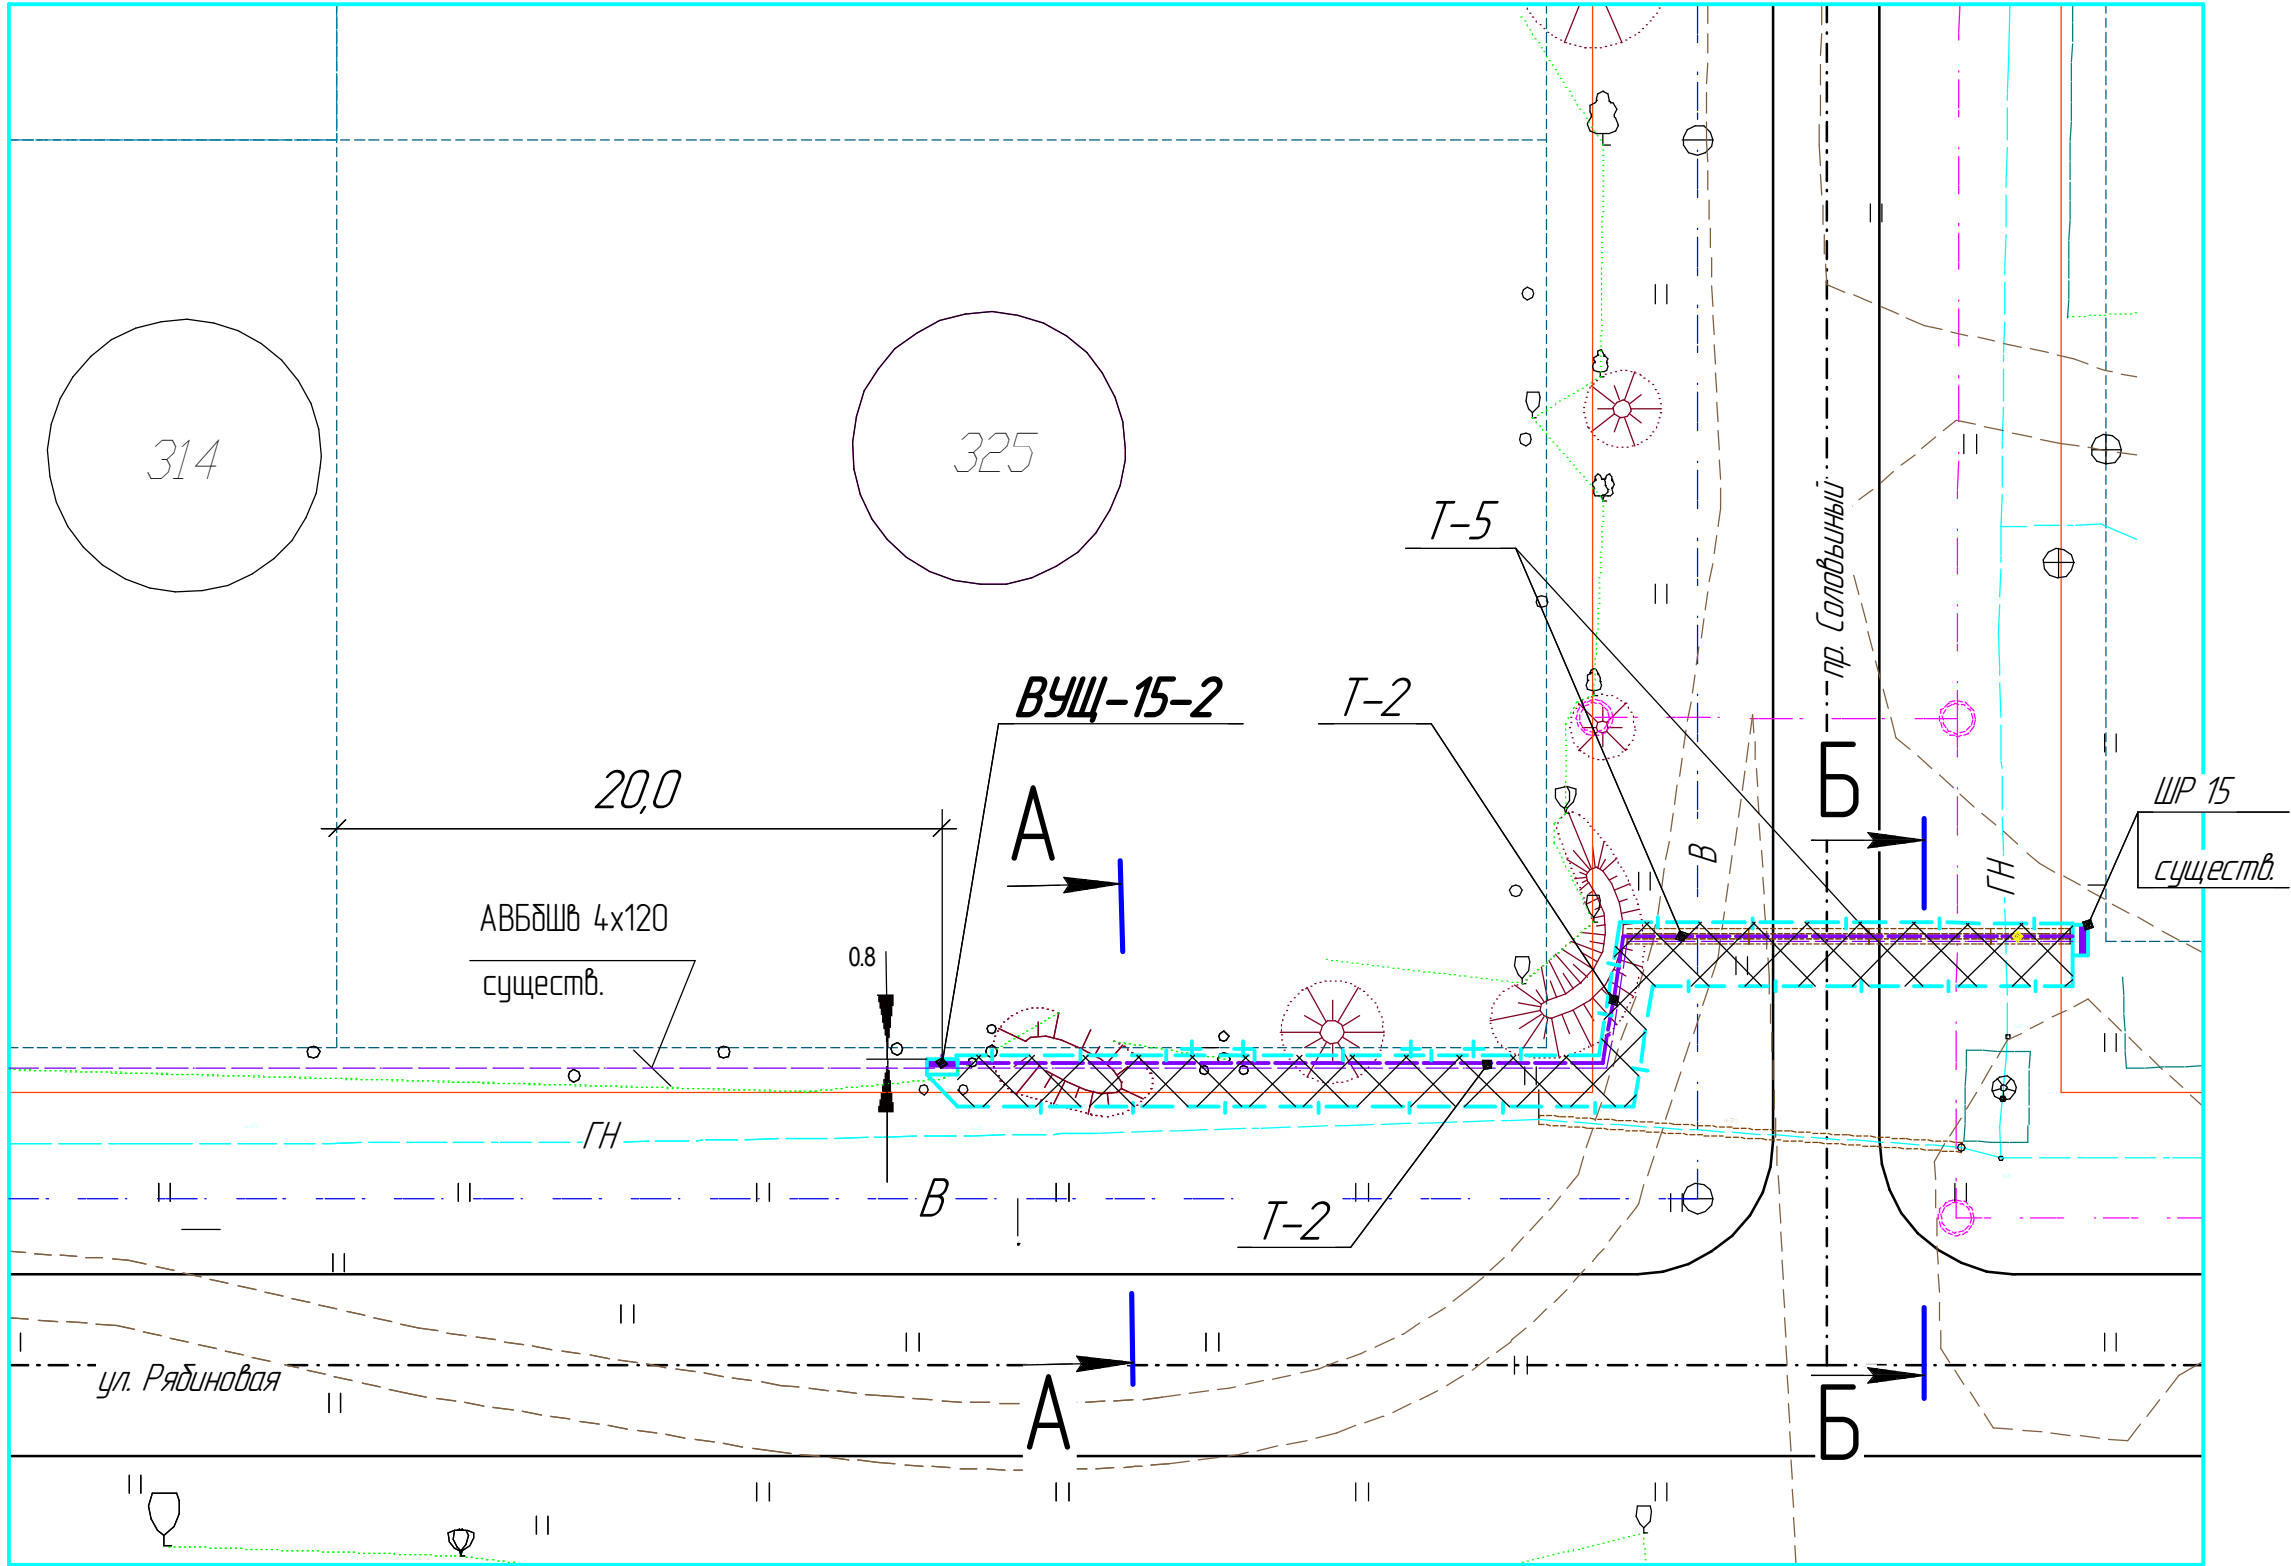

Условные обозначения:

XXXXX граница полосы отвода и благоустройства территории

----- проектируемый низковольтный кабель 0,4кВ

----- "красная линия"

T-2, T-5 - тип траншеи по альбому А5-92 и 201-14-6712-ЭС

— К1 — бытовая канализация

— В — водопровод

— ГН — газопровод низкого давления

----- существующий н/в кабель

+ кустарник

А-А

T-2 L=26,0 м

1700-ср. значение

полоса отвода

700

500

500

900

700

300

1 или 2 или 3

трубы

Б-Б

T-5 L=15,0 м

2100-ср. значение

полоса отвода

900

300

900

900

700

600

≈900

зона восстановления

твёрдых покрытий

- Внимание! При производстве земляных работ в обязательном порядке вызвать представителей ОАО "СЭС", ОАО "Саровгаз", ЦТЗ г.Саров и МУП "Горводоканал" для уточнения места и глубины заложения существующих подземных коммуникаций.
- Точное расположение действующих подземных коммуникаций в местах сближения и пересечения должно быть установлено силами и средствами монтажной организации в присутствии представителей эксплуатирующих организаций по технической документации трассопоисковыми приборами и шурфованием от ШР--15 до ВУЩ-15-2.
- В охранной зоне действующих кабельных линий работы производить под надзором представителя ОАО "СЭС" вручную (без применения механизмов).
- В зоне прокладки кабельных линий у границы участка 325/2 необходимо вырубить 4 дикорастущих кустарника.
- Благоустройство территории - см. 201-14-6712-ГП

201-14-6712-ПОС

Г. Саров. ОАО "СЭС"

Изм.	Колуч.	Лист	№ док.	Подп.	Дата	Низковольтные сети ТП-228			Стадия	Лист	Листов
Разраб.		Дронова			09.14г.	ШР 15 - ВУЩ-15-2 ШР 12 - ВУЩ-12-1			Р	8	9
ГИП		Лесняк				План прокладки кабелей 0,4 кВ от ШР 15 до ВУЩ-15-2.			Проектно-конструкторский отдел Служба развития производства и проектирования ОАО "Обеспечение РФЯЦ-ВНИИЭФ"		
Рук. службы		Жижинов									