План прокладки кабелей 0,4 кВ от ШР 12 до ВУЩ-12-1

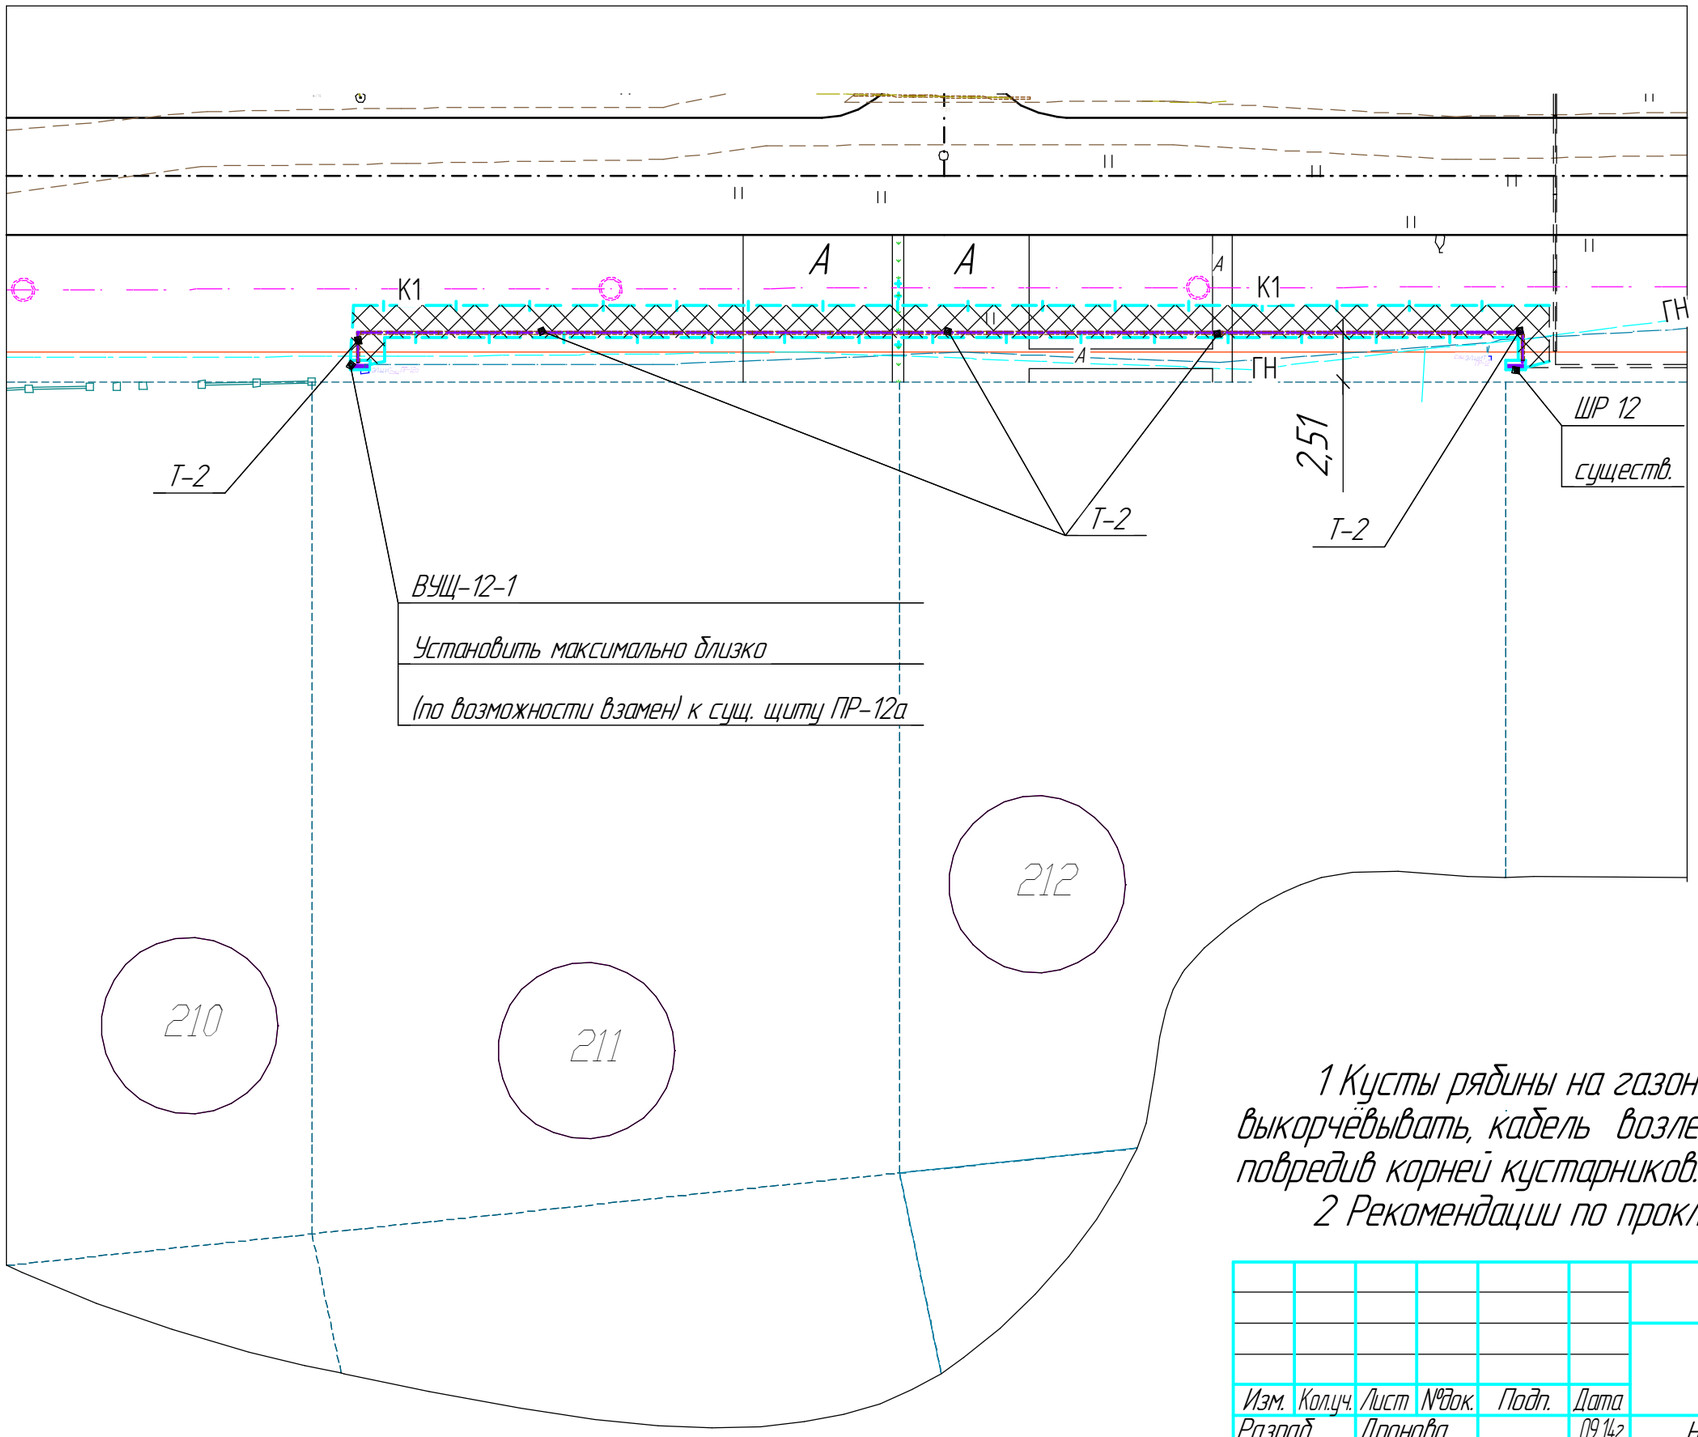

Условные обозначения:

- граница полосы отвода и благоустройства территории
- проектируемый низковольтный кабель 0,4кВ
- "красная линия"

Т-2- тип траншеи по альбому А5-92 и 201-14-671.2-ЭС

- К1 – бытовая канализация
- ГН – газопровод низкого давления
- существующий н/в кабель
- кустарник

Т-2 L=62,5 м

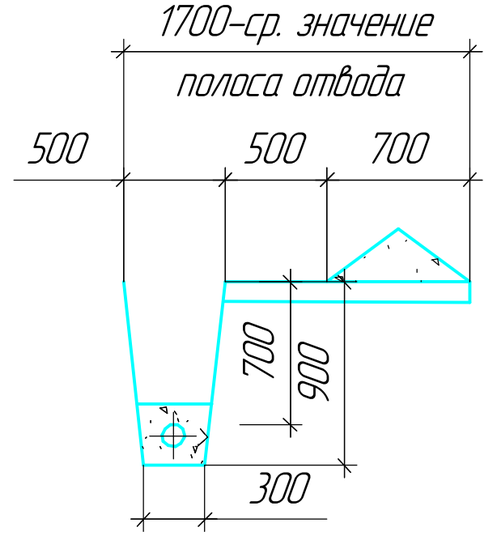

1 Кусты рябины на газоне между участками №211 и №212 не выкорчёвывать, кабель возле них прокладывать осторожно, не повредив корней кустарников.

2 Рекомендации по прокладке кабельной линии – см. лист 8

Изм.	Кол.уч.	Лист	№док.	Подп.	Дата	201-14-671.2-ПОС		
						Г. Саров. ОАО "СЭСК"		
Разраб.		Дронова			09.14г.	Низковольтные сети ТП-228 ШР 15 - ВУЩ-15-2 ШР 12 - ВУЩ-12-1	Стадия	Лист	Листов
							П	9	9
ГИП		Лесняк				План прокладки кабелей 0,4 кВ от ШР 12 до ВУЩ-12-1	Проектно-конструкторский отдел Служба развития производства и проектирования ОАО "Обеспечение РФЯЦ-ВНИИЭФ"	
Рук. службы		Жижинов						

Согласовано

Взам. инв. №

Подп. и дата

Инв. № подл.