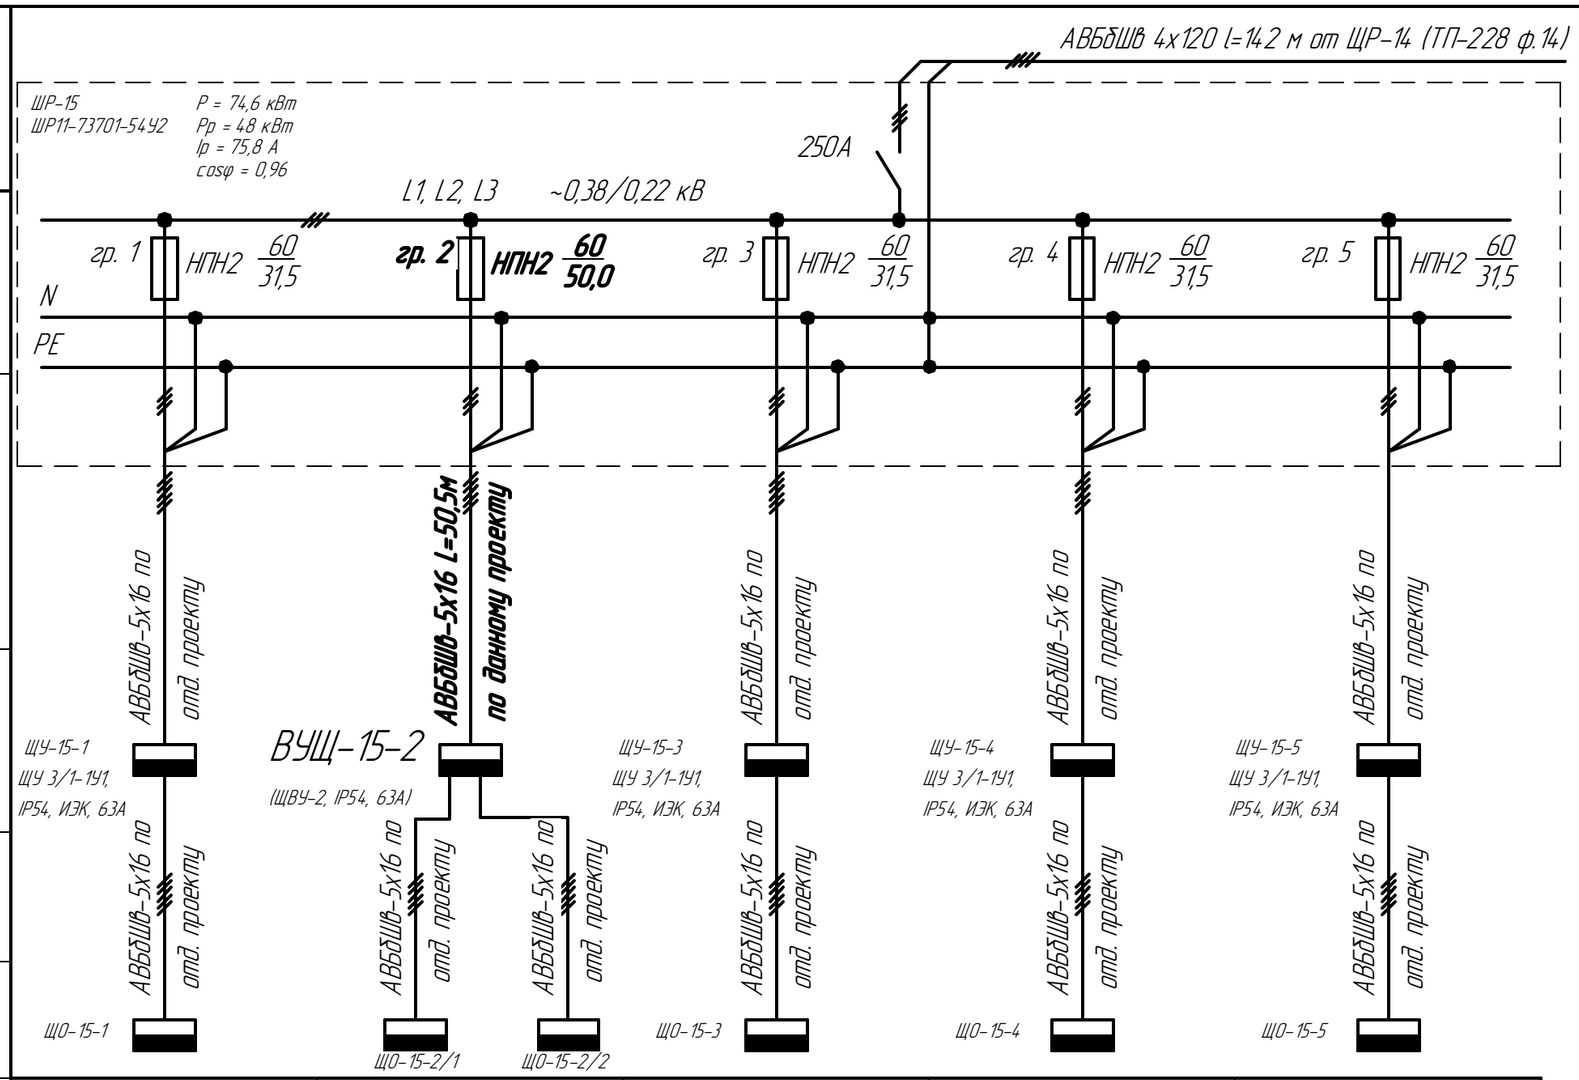

Аппарат ввода	Условное обозначение. Тип, марка Номинальный ток (А)					
Аппарат отходящей линии	Условное обозначение. Тип, марка Номинальный ток (А)					
Кабель, провод	Марка, сечение, номер; длина (м)					
Щит учёта отходящей линии	Условное обозначение Тип, марка Номинальный ток (А)					
Кабель, провод	Марка, сечение, номер; длина (м)					
Токо-приемник	Условное графическое изображение					
	№ участка по плану	324	325/1, 325/2	326	327	307
	Ррасч.уд. (кВт)	11,5+1,5	2 X 11,3	11,5+1,5	11,5+1,5	11,5+1,5
	Ip (А)	20,5	35,7	20,5	20,5	20,5
	Наименование по плану	Щит в доме (по отдельному проекту)	Щиты в домах	Щит в доме (по отдельному проекту)	Щит в доме (по отдельному проекту)	Щит в доме (по отдельному проекту)

Согласовано

Взам. инв. №

Подп. и дата

Инв. № подл.

Изм.	Кол.уч.	Лист	№док.	Подп.	Дата
Разраб.		Казаков			08.14г.
Проверил		Минеев			
ГИП		Лесняк			
Рук. службы		Жижинов			

201-14-671.2-ЭС

Г. Саров. ОАО "СЭСК"

Низковольтные сети ТП-228

Стадия	Лист	Листов
Р	7	14

Распределительная схема ЩР-15

ОАО "Обеспечение РФЯЦ-ВНИИЭФ"
Служба развития производства и проектирования
Проектно-конструкторский отдел