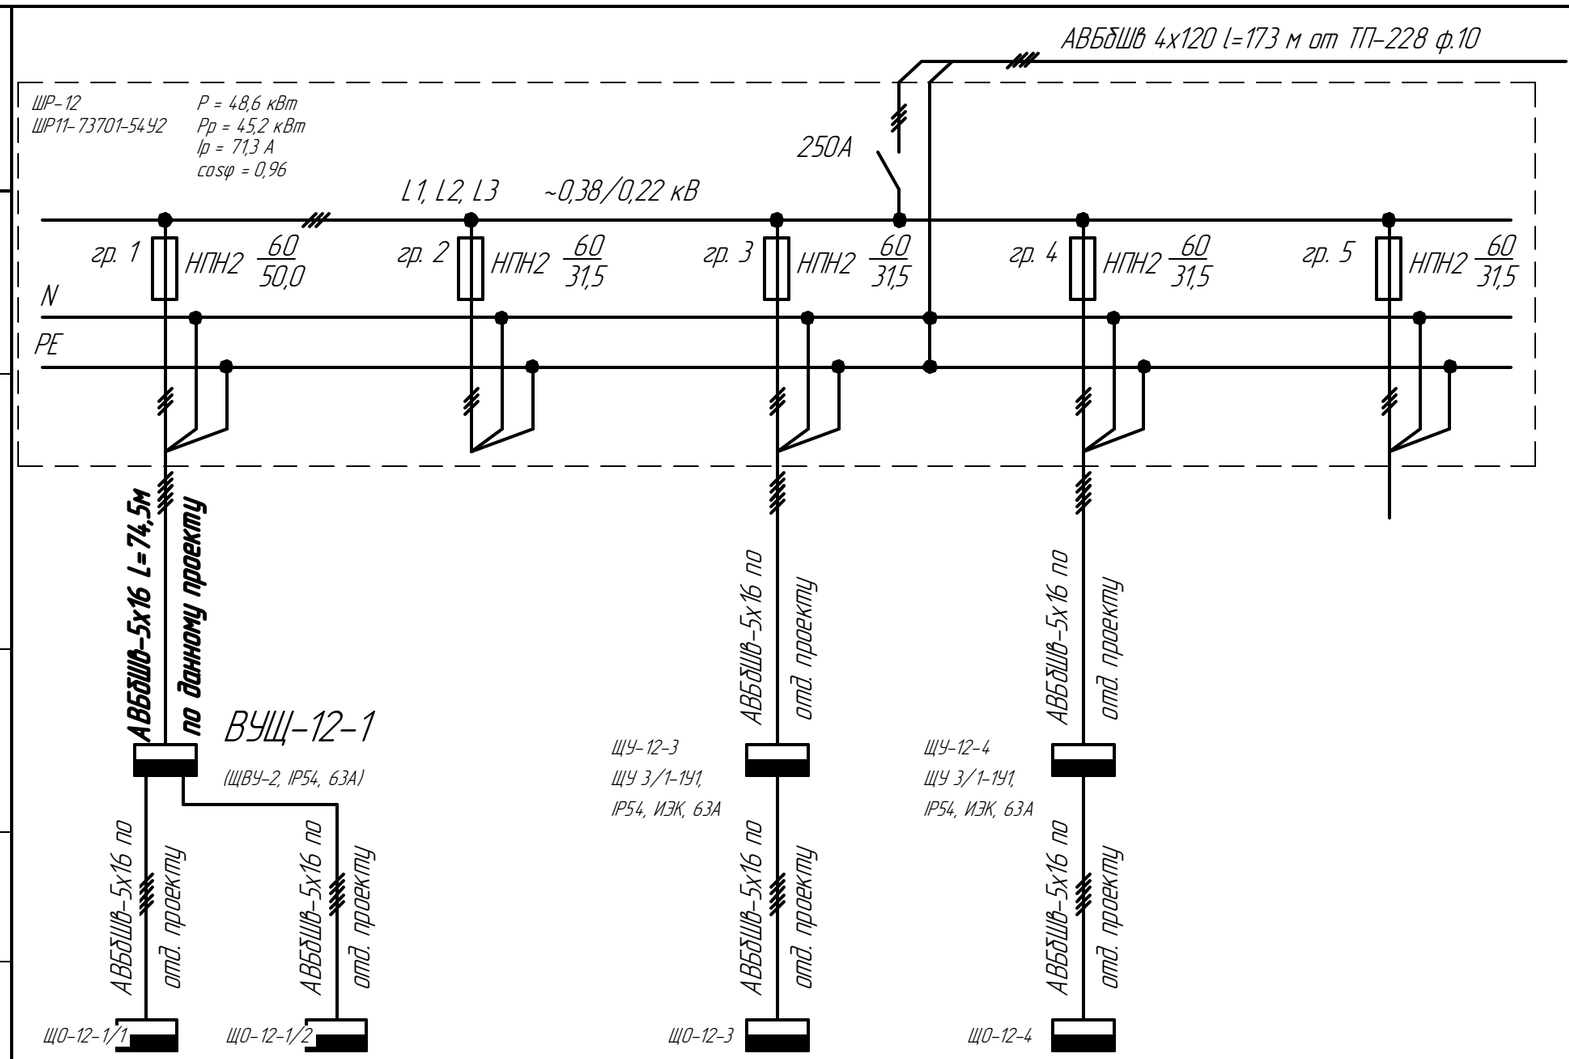

Аппарат ввода	Условное обозначение. Тип, марка Номинальный ток (А)						
Аппарат отходящей линии	Условное обозначение. Тип, марка Номинальный ток (А)						
Кабель, провод	Марка, сечение, номер; длина (м)						
Щит учёта отходящей линии	Условное обозначение Тип, марка Номинальный ток (А)						
Кабель, провод	Марка, сечение, номер; длина (м)						
Токо-приемник	Условное графическое изображение						
	№ участка по плану	210	211		212	213	
	Ррасч.уд. (кВт)	11,3	11,3		11,5+1,5	11,5+1,5	
	Ip (А)	17,8	17,8		20,5	20,5	
	Наименование по плану	Щит в доме	Щит в доме	резерв	Щит в доме (по отдельному проекту)	Щит в доме (по отдельному проекту)	резерв

Согласовано

Взам. инв. №

Подп. и дата

Инв. № подл.

Изм.	Кол.уч.	Лист	№док.	Подп.	Дата
Разраб.		Казаков			08.14г.
Проверил		Минеев			
ГИП		Лесняк			
Рук. службы		Жижинов			

201-14-671.2-ЭС

Г. Саров. ОАО "СЭСК"

Низковольтные сети ТП-228

Стадия	Лист	Листов
Р	8	14

Распределительная схема ШР-12

ОАО "Обеспечение РФЯЦ-ВНИИЭФ"
Служба развития производства и проектирования
Проектно-конструкторский отдел