Аппарат ввода	Условное обозначение. Тип, марка Номинальный ток (А)
Аппарат отходящей линии	Условное обозначение. Тип, марка Номинальный ток (А)
Кабель, провод	Марка, сечение, номер; длина (м)
Измерительные приборы	Условное обозначение. Тип, марка Номинальный ток (А)
Аппарат отходящей линии	Условное обозначение. Тип, марка Номинальный ток (А)
Кабель, провод	Марка, сечение, номер; длина (м)
Токо-приемник	Условное графическое изображение

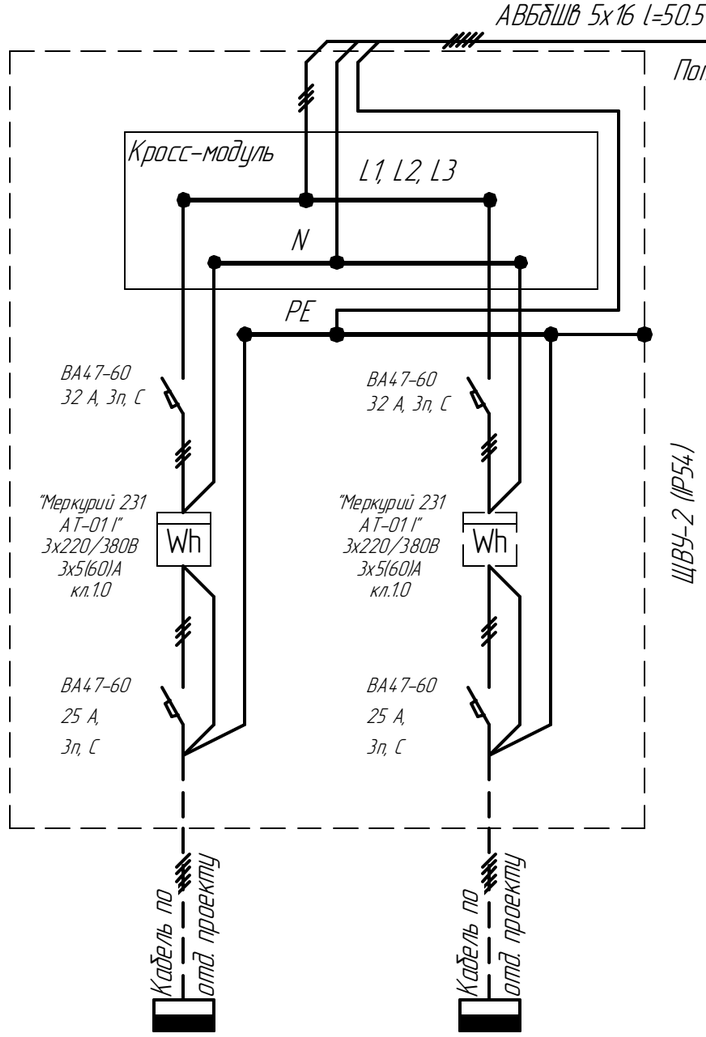

Электроприборы размещенные в шкафу ЩВУ-2 (IP54)

1. Эл. счетчик "Меркурий 231 АТ-011" 5-60 220/380ВА кл.1.0.....1 шт.
2. Монтажная DIN-рейка оцинкованная 600х35мм (обрезать по месту).....1 шт.
3. Автомат ВА47-60 25А, 3п, С-хар-ка (ИЭК).....2 шт.
4. Автомат ВА47-60 32А, 3п, С-хар-ка (ИЭК).....2 шт.
5. Кросс-модуль 4х7 3L+N 4х7 (ИЭК).....1 шт.
6. Шина "PE" на 7 присоединений 150А 2 крепежных отверстия .....1 шт.
7. Ограничитель на 35 мм монтажную DIN-рейку (ИЭК).....8 шт.
8. Провод медный ПВ1 сечение 10 мм.кв (красный, белый, черный, синий) (ЭТМ).....5 м.
9. Знак безопасности (самоклеющийся) 100х100х100 (ИЭК).....1 шт.
10. Монтажная DIN-рейка оцинкованная 400х35мм (для установки автоматов).....существ.

№ по плану					
Рр (кВт)	11,3	11,3			
Ip (А)	17,8	17,8			
Наименование по плану	ТИЗ-1, участок 325/2	(ТИЗ-1, участок 325/1)			

1. Нагрузку равномерно распределить по фазам.
2. Трассы прокладки кабелей, их марку и сечение для домов определить в отдельных проектах после выдачи технических условий на подключение эл.нагрузок по каждому дому.
3. В скобках указано предполагаемое перспективное подключение нагрузок других домов (коттеджей).
4. В спецификации учтён только один эл.счётчик "Меркурий 231.." для уч-ка №325/2. Счётчик, показанный пунктиром, устанавливается по отдельному проекту после выдачи ТУ на перспективный (резервный) дом.

Изм.	Кол.уч.	Лист	№док.	Подп.	Дата
Разраб.		Казаков			08.14г.
Проверил		Минеев			
ГИП		Лесняк			
Рук. слжбы		Жижинов			

201-14-671.2-ЭС

Г. Саров. ОАО "СЭСК"

Низковольтные сети ТП-228

Стадия	Лист	Листов
Р	10	14

Распределительная схема ВУЩ-15-2

ОАО "Обеспечение РФЯЦ-ВНИИЭФ"
Служба развития производства и проектирования
Проектно-конструкторский отдел

Согласовано

Взам. инв. №

Подп. и дата

Инв. № подл.