


Шкаф ВУЩ-12-1

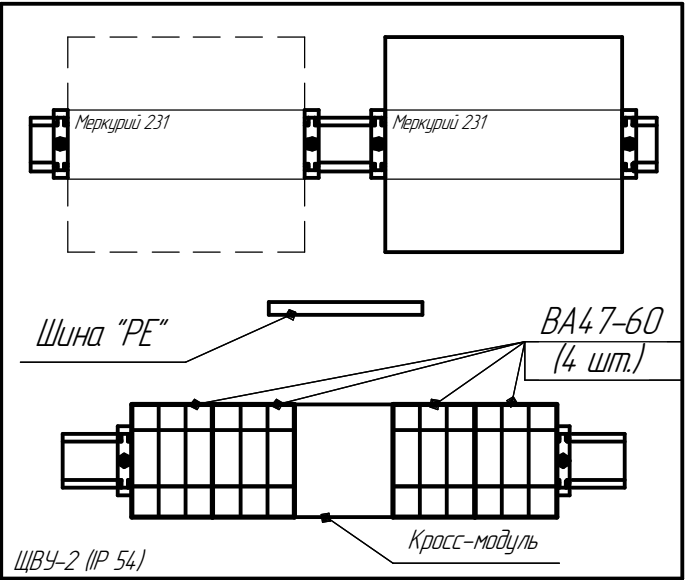


Внешний вид



1. Шкаф укомплектовать счётчиками "Меркурий 231 АТ-01 I" и трехмодульными автоматическими выключателями ВА47-60 для каждого дома. (Комплектацию шкафа смотри лист 9). Счётчик, показанный пунктиром, установить после выдачи Технических условий на подключение электронагрузок перспективного дома.

Шкаф ВУЩ-15-2

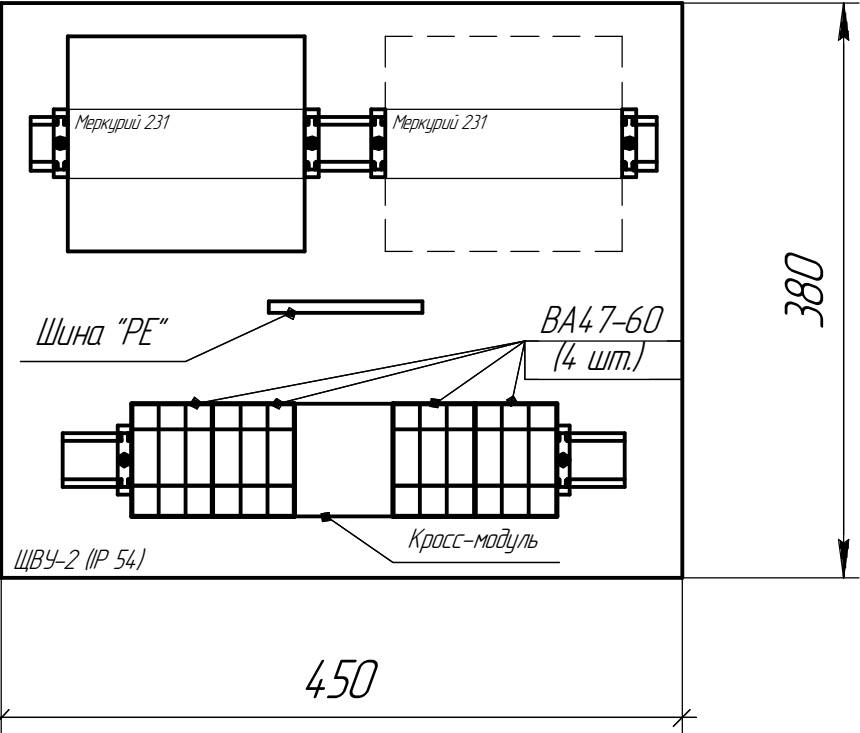

Внешний вид



1. Шкаф укомплектовать счётчиками "Меркурий 231 АТ-01 I" и трехмодульными автоматическими выключателями ВА47-60 для каждого дома. (Комплектацию шкафа смотри лист 10). Счётчик, показанный пунктиром, установить после выдачи Технических условий на подключение электронагрузок перспективного дома.

Согласовано				
Взам. инв. №				
Подп. и дата				
Инв. № подл.				

						201-14-671.2-ЭС			
						Г. Саров. ОАО "СЭСК"			
Изм.	Колуч.	Лист	№ док.	Подп.	Дата	Низковольтные сети ТП-228	Стадия	Лист	Листов
Разраб.		Казаков			08.14.2		Р	11	14
Проверил		Минеев							
ГИП		Лесняк							
Рук. службы		Жижин				Расположение оборудования в шкафах ВУЩ-12-1, ВУЩ-15-2	ОАО "Обеспечение РФЯЦ-ВНИИЭФ" Служба развития производства и проектирования Проектно-конструкторский отдел		