


Склад

Вид "А"

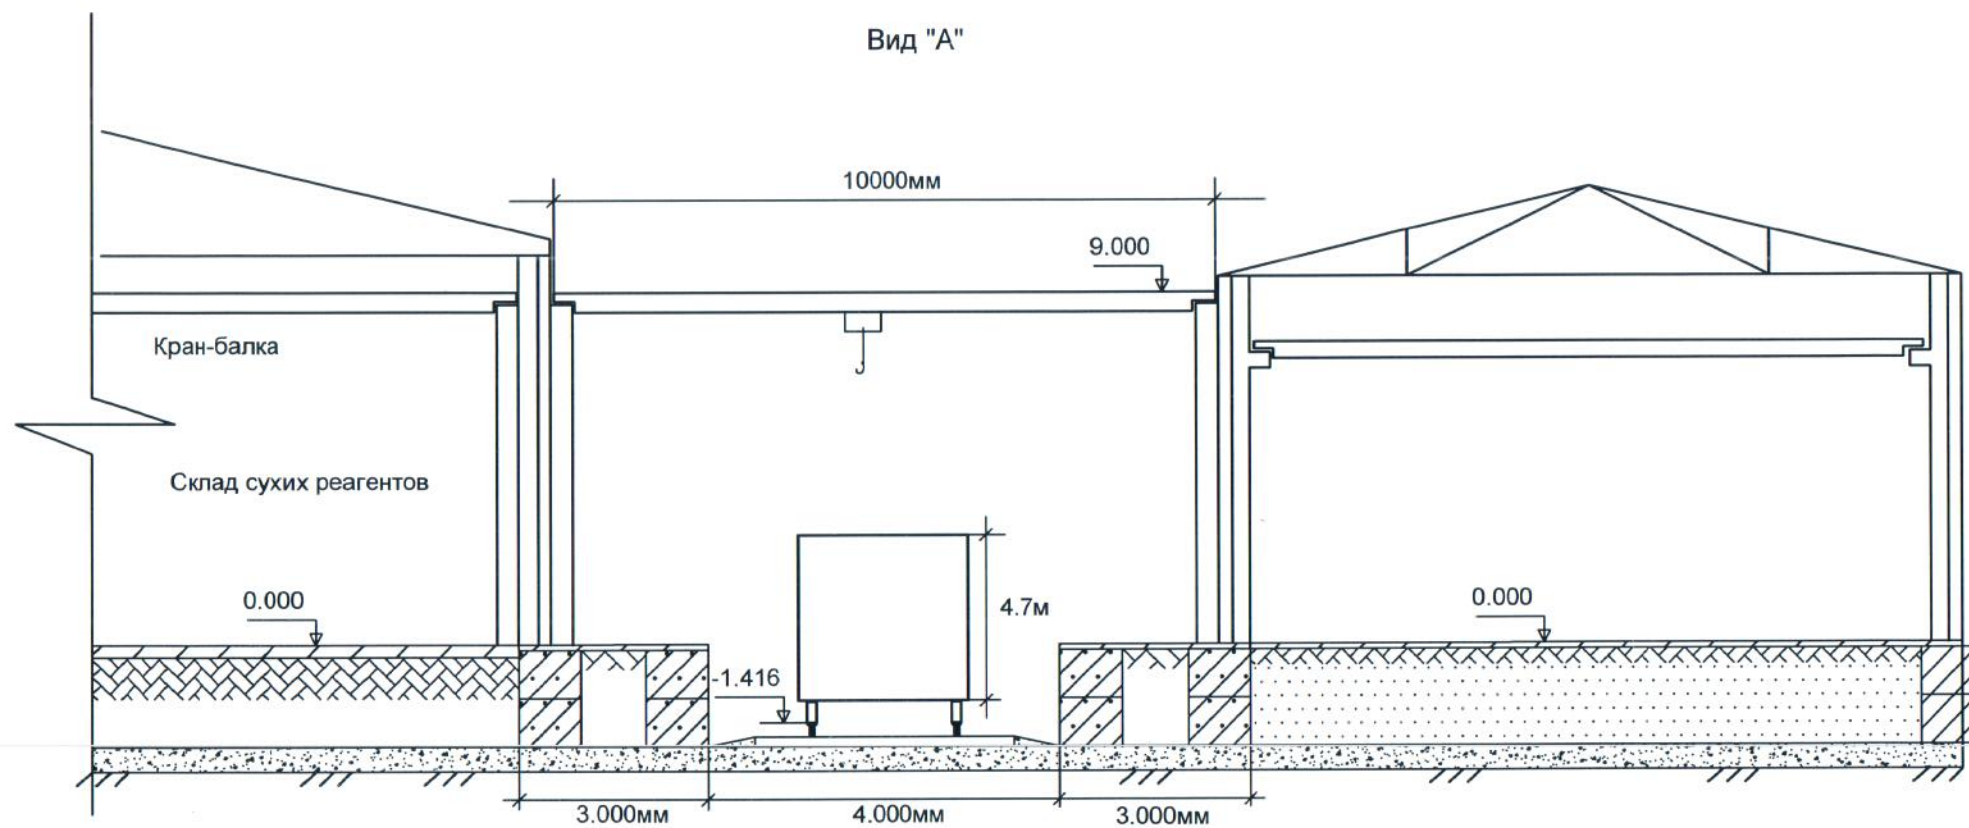

Фонарные столбы

Заборное ограждение

ширина дороги = 6.00м

Склад сухих реагентов

Платформа

Платформа

54.00