

ФЕДЕРАЛЬНОЕ ГОСУДАРСТВЕННОЕ УНИТАРНОЕ ПРЕДПРИЯТИЕ
" КОМБИНАТ " ЭЛЕКТРОХИМПРИБОР"

Отдел по проектированию объектов
реконструкции и техперевооружения

**г.Лесной
Коммунистический проспект, 37
Общежитие "Дружба".**

**Фасады
Реконструкция**

РАБОЧАЯ ДОКУМЕНТАЦИЯ


Архитектурно-строительное решение

Основной комплект рабочих чертежей

ИНВ. №24859 -14-АС

Изм.	№ док.	Подпись	Дата

2014 г

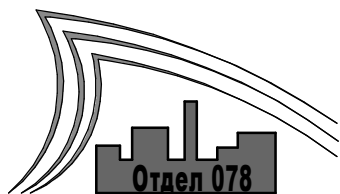

ФЕДЕРАЛЬНОЕ ГОСУДАРСТВЕННОЕ УНИТАРНОЕ ПРЕДПРИЯТИЕ
" КОМБИНАТ " ЭЛЕКТРОХИМПРИБОР "

Отдел по проектированию объектов
реконструкции и техпервооружения

**г.Лесной
Коммунистический проспект, 37
Общежитие "Дружба".**

**Фасады
Реконструкция**

РАБОЧАЯ ДОКУМЕНТАЦИЯ

Архитектурно-строительное решение

Основной комплект рабочих чертежей

инв. №24859 -14-АС

Рабочая документация соответствует требованиям действующих технических регламентов, стандартов, сводов правил, других документов, содержащих установленные требования.

Начальник отдела 078 _____ Т.М.Ковязина

Изм.	№ док.	Подпись	Дата

2014 г

Согласовано

Инва.№ подл. Подпись Дата Взамен инв.№

24452-12-АС

Ведомость рабочих чертежей основного комплекта

лист	Наименование	Примечание
1	Титульный лист	
2	Ведомость рабочих чертежей основного комплекта	
3	Общие указания	
4	Фасад 1-24 Конфигурация окон	
5	Фасад 24-1 Конфигурация дверей	
6	Фасад А-И Фасад И-А	
7	План кровли. Контур фасада здания. Схема водостока.	
8		

Согласовано:

Главный архитектор города _____ Новиков О.В. " ____ " _____ 2014г

Зам. генерального директора по социальной и корпоративной политике _____ Смирнов Н.А. " ____ " _____ 2014г

Отд 031 _____ Секретарёв С.В. " ____ " _____ 2014г

Отд 078 _____ Иванова М.И. " ____ " _____ 2014г

Согласовано

Взам. инв. №

Подп. и дата

Инв. № подл.

Инв.№ 24859-14-АС

г.Лесной. Коммунистический проспект 37
Общежитие "Дружба"

Изм.	Кол.ч.	Лист	№ док.	Подп.	Дата				
разработ		Русаков				Фасады Реконструкция	Стадия	Лист	Листов
проверил		Дерендяев						2	
Рук.гр		Дерендяев				Ведомость рабочих чертежей основного комплекта	ФГУП "К-т"ЭХП		
Н.Контр		Дерендяев					Отдел 078		

Формат А4

Общие указания

Рабочая документация разработана на основании Указания 073-08/83 от 16.10.2013 и предусматривает следующие виды работ, на капитальный ремонт общежития "Дружба":

- Замена старых деревянных окон и дверей.

Перед изготовлением окон и дверей, необходимо уточнить размеры по месту их установки.

- Оконные решетки в количестве 15 шт (250кз) демонтируются, затем окрашиваются ПФ-115 краской в белый цвет и восстанавливаются после замены окон и оштукатуривания откосов.

- Оштукатуривание фасада штукатуркой типа "Умка" с предварительной отбивкой старых слоёв штукатурки в объёме 2930 м². Перед нанесением штукатурки, основание необходимо очистить от грязи, пыли и непрочных фрагментов. Поверхность обработать грунтовкой глубокого проникновения.

- Окраска фасадов акрилатной краской в объёме 2930 м²

Карнизы, пояса, сандрики, и другие лепные элементы зачищаются от старой краски, при необходимости ремонтируются, грунтуются затем окрашиваются в белый цвет.

- Сливы на карнизе, сандриках, капителях в объёме 264м при ширине 350мм заменяются на новые.

- Водосточные трубы заменяются на новые в объёме 324м.

- Ремонт балконной плиты:

а) Снять разрушенный пол и гидроизоляцию - 14,5м²

б) Восстановить гидроизоляцию, приклеив ее на битуме. - 14,5м²

в) Установить оцинкованный металлический слив - 28м/п при ширине 300мм

г) Уложить дополнительный слой гидроизоляции на битуме с заведением на основание слива не менее 15 см. - 14,5м²

д) Восстановить цементный пол по металлической сетке с ячейками 10×10 мм. толщиной до 40мм - 14,5м²

- При установке оконных блоков выполнить:

а) Наружные сливы из оцинкованной стали, общий расход при ширине слива 300мм - 316м

б) Внутренние откосы выполнить из ULTRA Сендвич панелей 10мм, - 649м²

в) Наружные откосы, оштукатурить и окрасить в белый цвет, - 130 м²

- Покраска пожарной лестницы, кронштейнов козырьков, балконных ограждений, ограждений крылец краской ПФ-115 в белый цвет - 800кг

- Ремонт штукатурки примков, в объёме 33 м², окраска решёток.

- Штукатурку цоколя выполнить толщиной до 40мм по сетке в объёме 356 м²

- Штукатурку крыльца выполнить толщиной до 40мм цементно песчаным раствором М100.

Согласовано

Взам. инв. №

Подл. и дата


Инв. № подл.

Инв.№ 24859-14-АС

г.Лесной. Коммунистический проспект 37
Общежитие "Дружба"

Изм.	Кол.ч.	Лист	№ док.	Подл.	Дата				
разработ						Фасады Реконструкция	Стадия	Лист	Листов
проверил								3	
Рук.гр						Общие указания	ФГУП "К-т"ЭХП Отдел 078		
Н.Контр									

Формат А4

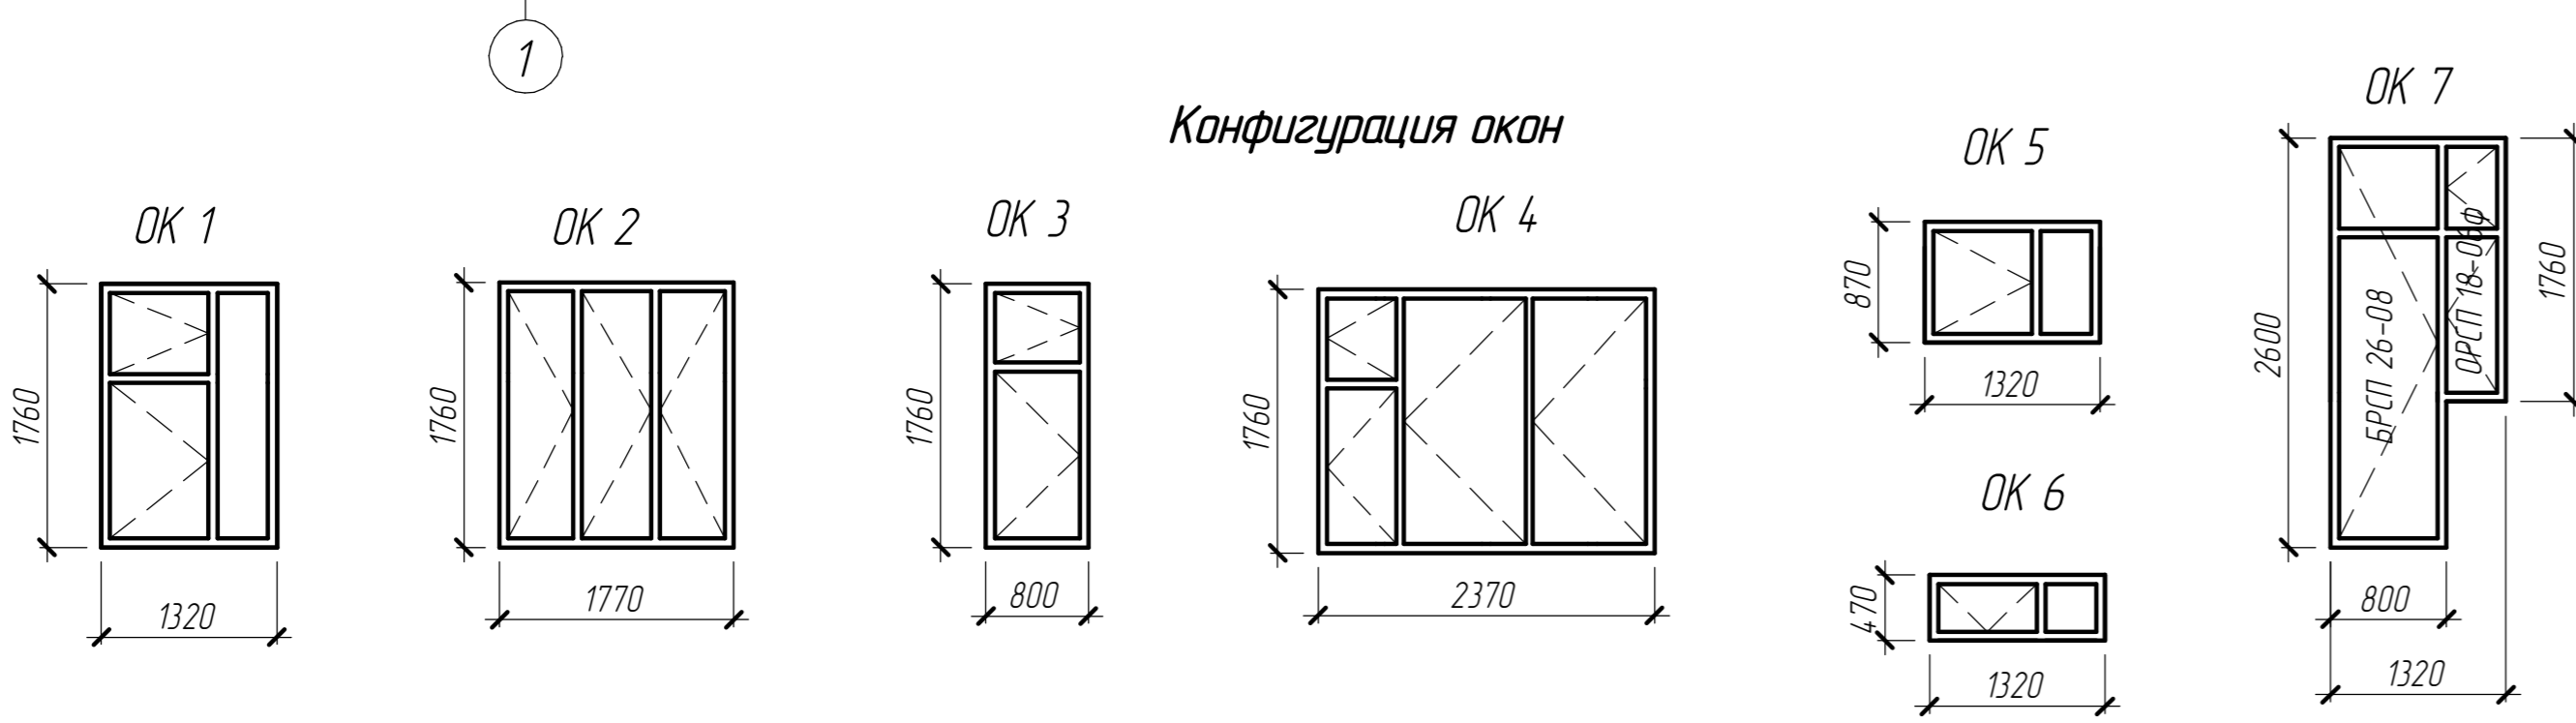

Спецификация элементов заполнения проемов


Марка поз.	Обозначение	Наименование	Кол. шт	Масса ед.кг	Примечание
ОК-1	ТУ 5361-070-0024956701	ОРСП 18-13 ФЛ	194		размер уточнить по месту
ОК-2	ТУ 5361-070-0024956701	ОРСП 18-18ФЛ	3		размер уточнить по месту
ОК-3	ТУ 5361-070-0024956701	ОРСП 18-08 Ф	28		размер уточнить по месту
ОК-4	ТУ 5361-070-0024956701	ОРСП 18-24 ФЛ	4		размер уточнить по месту
ОК-5	ТУ 5361-070-0024956701	ОРСП 09-13 ФЛ	1		размер уточнить по месту
ОК-6	ТУ 5361-070-0024956701	ОРСП 05-13ФЛ	5		размер уточнить по месту
ОК-7	ТУ 5361-070-0024956701	ОРСП 18-06 Ф	8		размер уточнить по месту
	ТУ 5361-070-0024956701	БРСП 26-08	8		размер уточнить по месту

Марка поз.	Обозначение	Наименование	Кол. шт	Масса ед.кг	Примечание
ПД-1	ГОСТ 8242-88	ПД-1-42x500x1500	194		
ПД-2	ГОСТ 8242-88	ПД-1-42x500x2000	3		
ПД-3	ГОСТ 8242-88	ПД-1-42x500x1000	28		
ПД-4	ГОСТ 8242-88	ПД-1-42x500x2700	4		
ПД-5	ГОСТ 8242-88	ПД-1-42x500x1500	1		
ПД-6	ГОСТ 8242-88	ПД-1-42x500x1500	5		
ПД-7	ГОСТ 8242-88	ПД-1-42x500x800	8		

Инв.№ 24859-14-АС					
г.Лесной, Коммунистический проспект 37					
Общешитие "Дружба"					
Фасады Реканструкция				Стация	Лист
Фасад 1-24				4	Листов
Конфигурация окон				ФГУП "К-т"ЭХП	
				Отдел 078	
Формат					

Сослослана
 Инв. № разра.
 Провер. и дата
 Взам. инв. №

Фасад 24-1

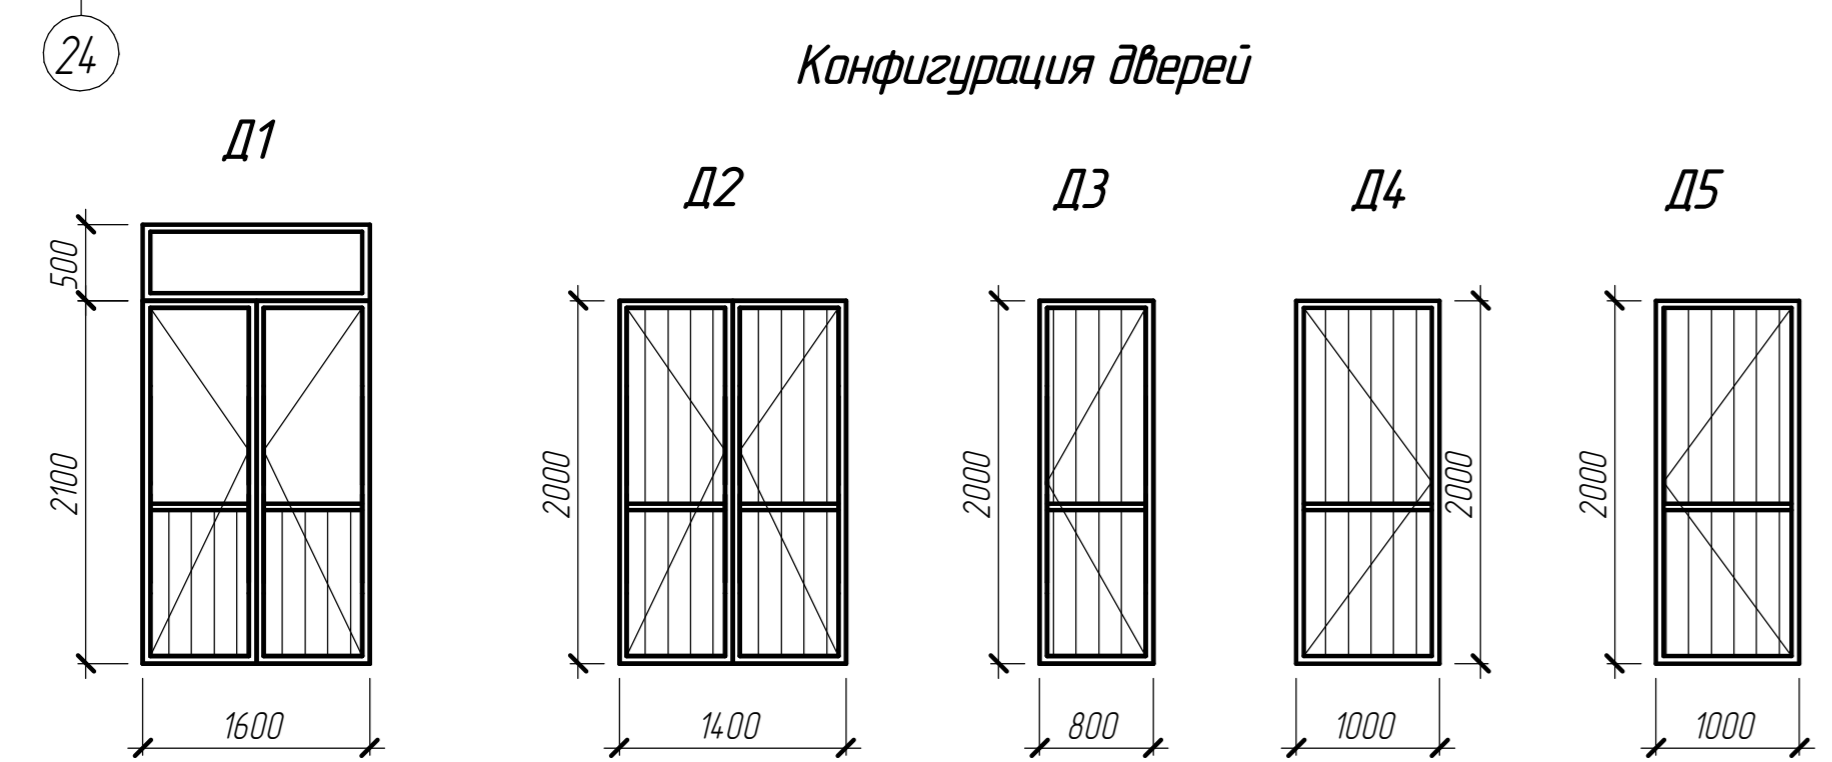


Спецификация элементов заполнения проемов

Марка поз.	Обозначение	Наименование	Кол. шт	Масса ед.кг	Примечание
D1	ТУ 5270-004-259311-0313	ДАЧ 2100×1600 РО с фрамугой 500×1600	3		размер уточнить по месту
D2	ТУ 5270-004-259311-0313	ДАГ 2000×1400 РО	2		размер уточнить по месту
D3	ТУ 5270-004-259311-0313	ДАГ 2000×800 РО	1		размер уточнить по месту
D4	ТУ 5270-004-259311-0313	ДАГ 2000×1000 РО	2		размер уточнить по месту
D5	ТУ 5270-004-259311-0313	ДАГ 2000×1000 РО	2		размер уточнить по месту

Инв.№ 24859-14-АС					
г.Лесной, Коммунистический проспект 37					
Общешитие "Дружба"					
Изм.	Кол-во	Лист	№ док.	Подп.	Дата
разработ	Русаков				
проверил	Дерендяев				
Рук.гр	Дерендяев				
Н.Контр	Дерендяев				
Фасады Реконструкция					Стация
Фасад 24-1					Лист
Конфигурация дверей					Листов
					5
					ФГУП "К-т"ЭХП
					Отдел 078
					Формат

Фасад А-И

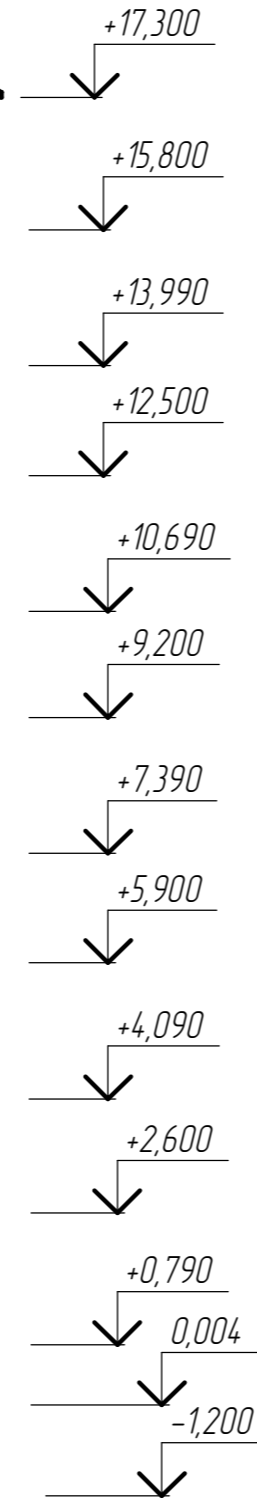

Фасад И-А



					Инв.№ 24859-14-АС				
					г.Лесной. Коммунистический проспект 37 Общезжитие "Дружба"				
Изм.	Колуч.	Лист	№ док.	Подп.	Дата	Фасады Реконструкция	Стадия	Лист	Листов
разработ	Русаков	Дерендяев						6	
Руч.гр	Дерендяев					Фасад А-И	ФГУП "К-т"ЭХП Отдел 078		
Н.Контр	Дерендяев					Фасад И-А			
Формат А2									

Согласовано

Взам. инв. №
Подп. и дата
Инв. № подл.

План кровли



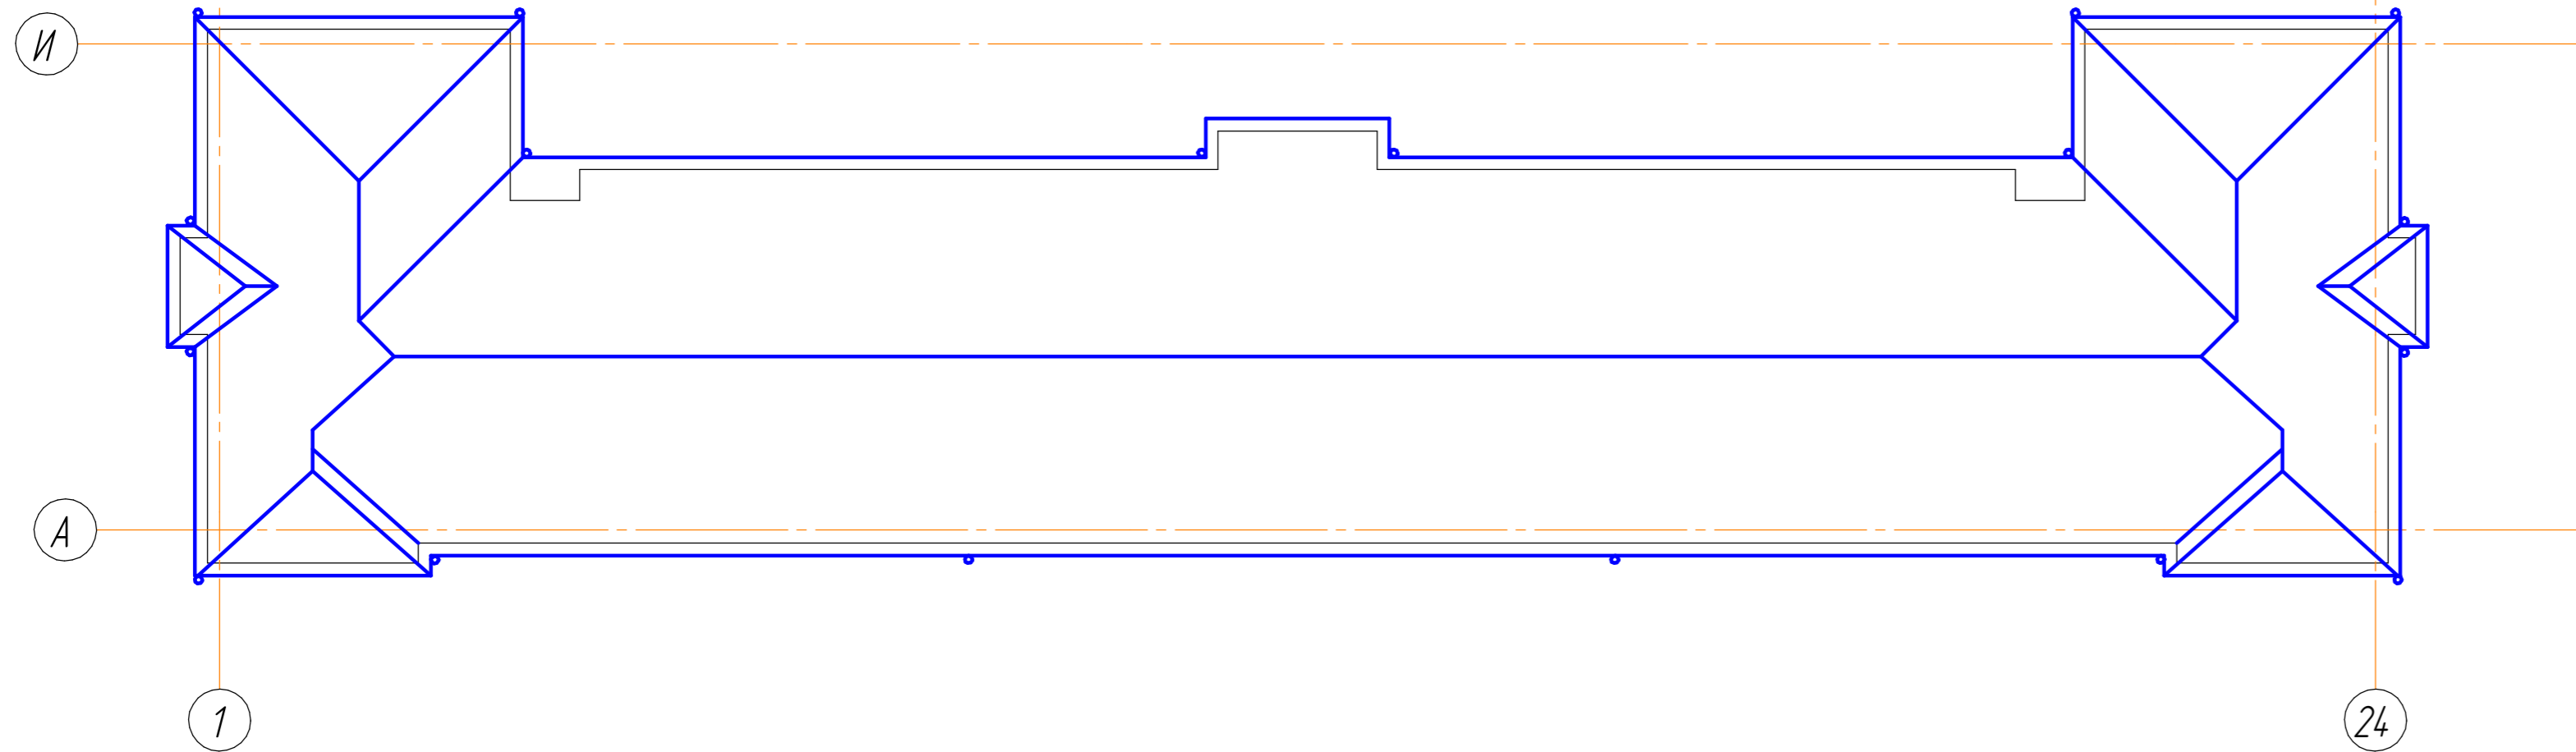


Схема водостока

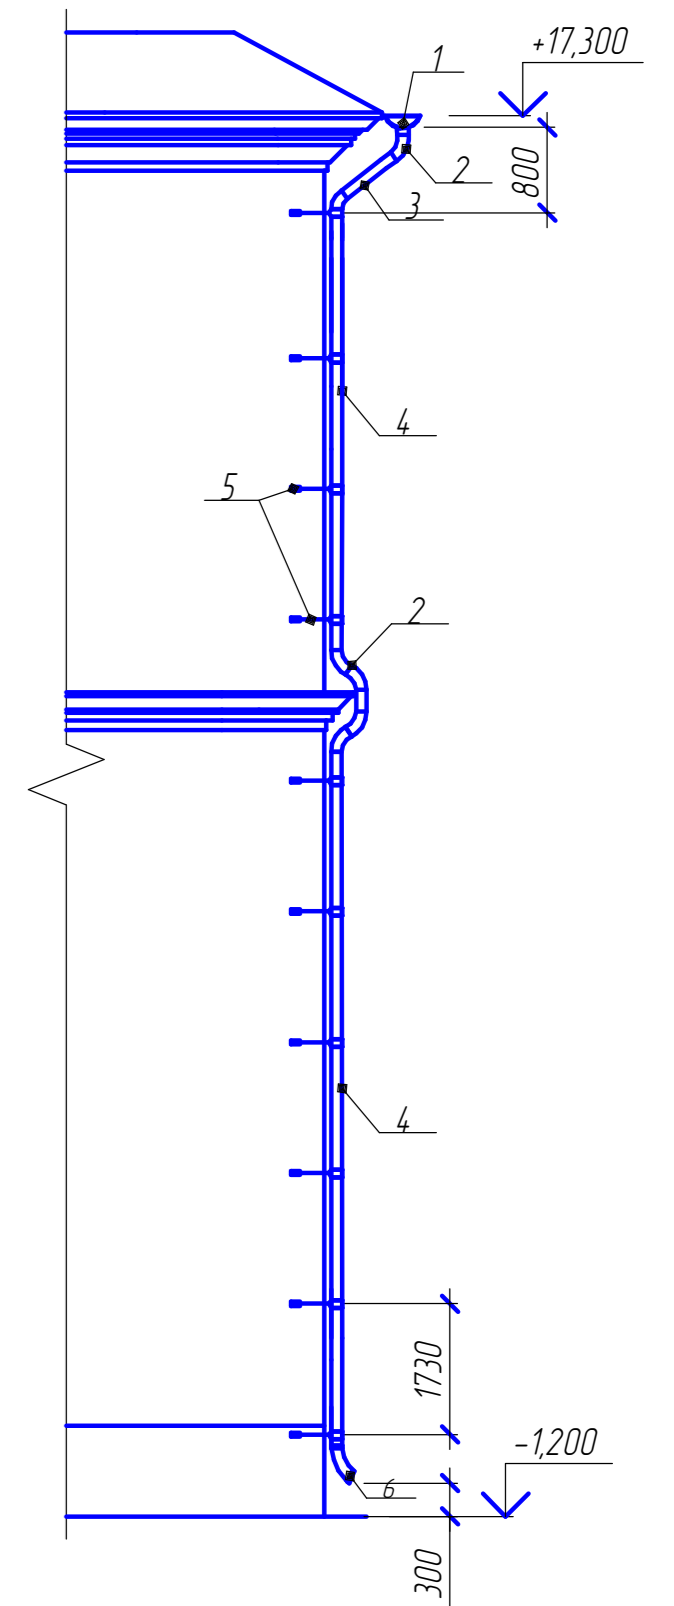

Контур фасада здания

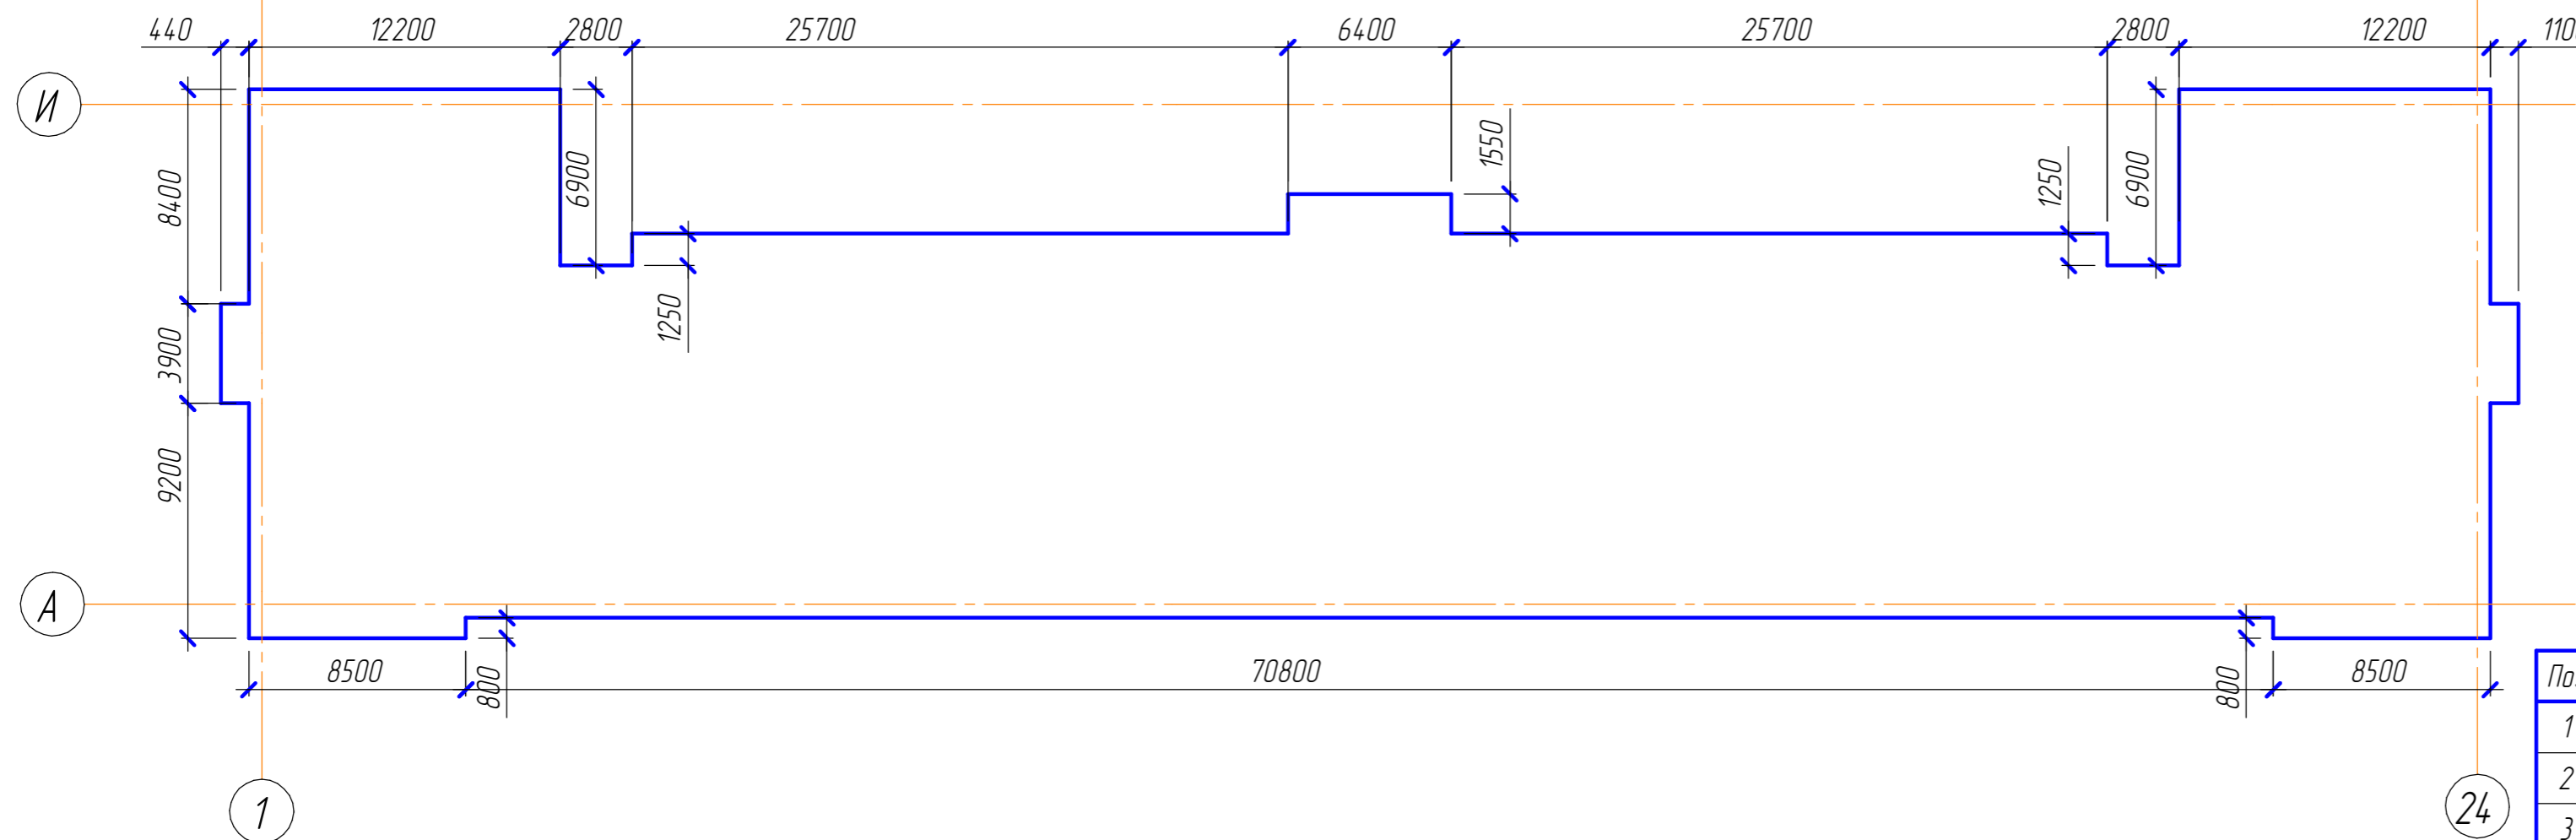

Спецификация элементов водостока

Поз.	Обозначение	Наименование	Кол-во	Масса ед., кг	Примеч.
1	"МП Проект"	Воронка водозаборная D350/150 шт	18		
2		Колено трубы D150 шт	108		
3		Промежуточная труба D150 шт	18		L=1м
4		Труба водосточная D150 м/п	310		L=3м
5		Держатель трубы шт	180		
6		Отвод шт	18		
7					

Согласовано
 Инв. № подл.
 Подп. и дата
 Взам. инв. №

				Инв.№ 24859-14-АС		
				г.Лесной, Коммунистический проспект 37 Общешжитие "Дружба"		
Изм.	Кол-во	Лист	№ док.	Подп.	Дата	
разработ		Русаков				
проверил		Дерендяев				
Рук.гр		Дерендяев				
Н.Контр		Дерендяев				
				Фасады Реконструкция		Стадия
				План кровли, Контур фасада здания, Схема водостока.		Лист 7
				ФГУП "К-т"ЭХП Отдел 078		Листов
						Формат А2