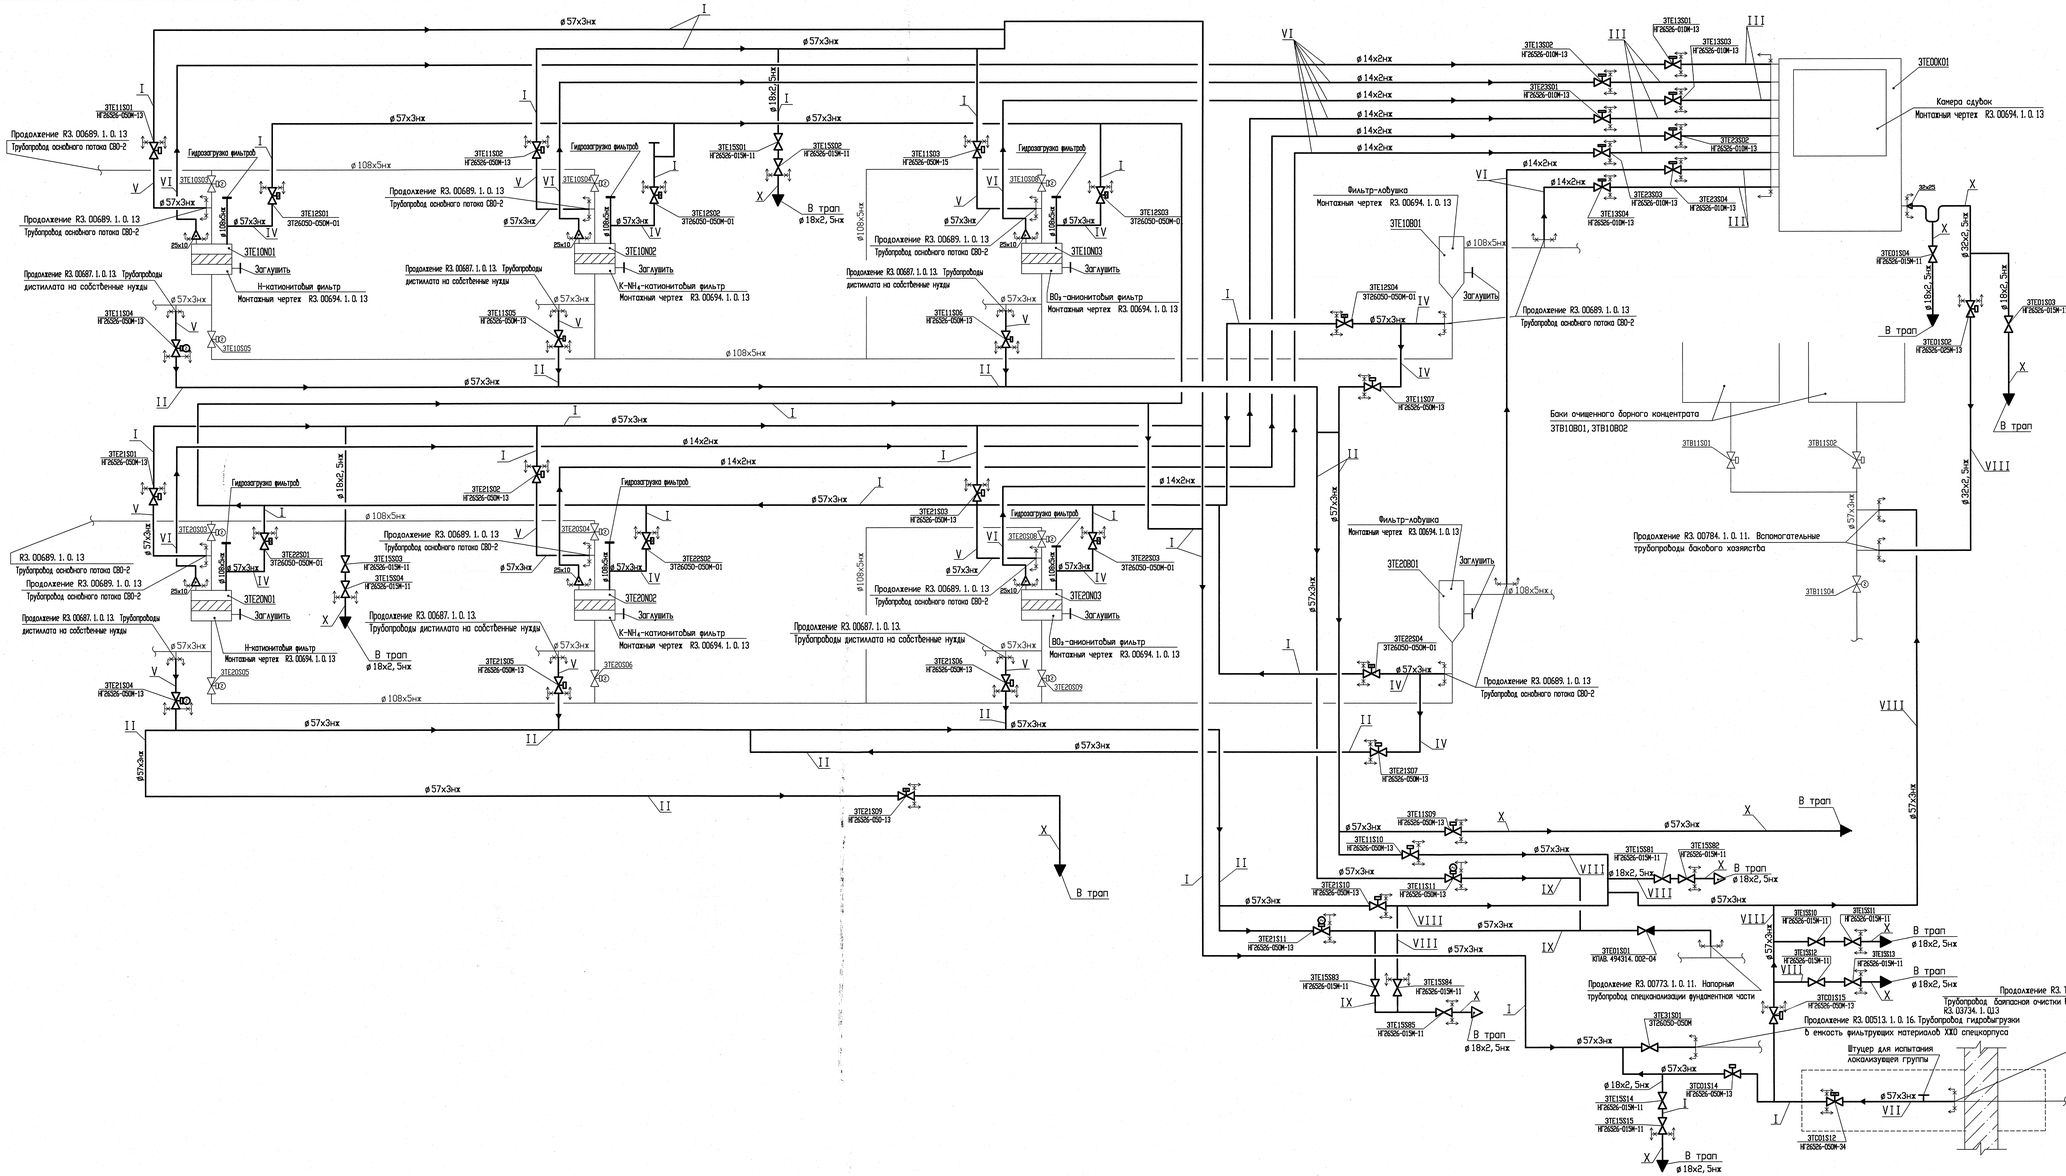

Таблица 3 — ХАРАКТЕРИСТИКА ТРУБОПРОВОДОВ

Обозначение трубопровода	Наименование трубопровода	Среда	Пожаровзрывоопасность	Рабочие условия трубопроводов: Давление, МПа	Рабочие условия трубопроводов: Температура, °С	Условия гидроиспытания: Давление, МПа	Условия гидроиспытания: Минимальная температура стенки, °С	Примечание
I	Трубопровод гидровыгрузки, дренажей	Радиоактивная пульпа с удельной активностью 2·10⁻⁶ Бк/кг	ПН А3 Г-7-008-89	0, 88	50	1, 17	5	
II	Трубопровод дренажей	Активные дренажи с удельной активностью 3,7·10⁻⁶ Бк/кг	ПН А3 Г-7-008-89	0, 88	40	1, 17	5	
III	Трубопровод сдувок	Активная газо-воздушная смесь с удельной активностью 3,7·10⁻⁶ Бк/кг	ПБ 03-585-03	0, 01	55	0, 2	5	
IV	Трубопровод гидровыгрузки, гидроэгрузки, дренажей	Радиоактивная пульпа с удельной активностью 2·10⁻⁶ Бк/кг	ПН А3 Г-7-008-89	2, 0	55	2, 62	5	
V	Трубопровод дренажей	Активные дренажи с удельной активностью 3,7·10⁻⁶ Бк/кг	ПН А3 Г-7-008-89	2, 0	55	2, 62	5	
VI	Трубопровод сдувок	Активная газо-воздушная смесь с удельной активностью 3,7·10⁻⁶ Бк/кг	ПН А3 Г-7-008-89	2, 0	55	2, 62	5	
VII	Локализующая группа	Атмосферный воздух с удельной активностью до 10⁻⁶ Бк/кг	ПН А3 Г-7-008-89	0, 88	150	1, 21	5	
VIII	Трубопровод дренажей	Активные дренажи с удельной активностью 3,7·10⁻⁶ Бк/кг	ПН А3 Г-7-008-89	0, 147	40	0, 22	5	
IX	Трубопровод дренажей	Активные дренажи с удельной активностью 3,7·10⁻⁶ Бк/кг	ПНАЭГ 7-008-89	0, 80	90	1, 09	5	
X	Трубопровод дренажей	Дренажи	ПБ 03-585-03	0, 01	40-90	0, 2	5	

УСЛОВНЫЕ ОБОЗНАЧЕНИЯ

I	Группа трубопровода
3TE15S03 / HF26526-015M-11	Позиционное обозначение арматуры / Тип арматуры
3TE10N01 / Н-катионитовый фильтр	Позиционное обозначение оборудования / Тип оборудования
ø57x3нж	Диаметр трубопровода из нержавеющей стали
	Граница между группами трубопроводов
	Граница проекта
	Клапан с дистанционным электроприводом
	Клапан дистанционный с замком
	Локализующая группа

АРХИВНЫЙ ЭКЗЕМПЛЯР

Изм.	Кол. уч.	Лист	№ докум.	Подп.	Дата
Инженер 2 к.	Комиссаров				
Гл. инж. пр.	Посухарев				
Нач. бюр. инж.	Исаева				
Нач. гр.	Аксенова				
Гл. инж. ОКП-1	Обход				
Н. контр.	Красноярова				
ГИП	Жиденко				

Зам. 2230-13

210012. 0000029. 40003. 011 СО. 00

R3. 00691. 1. 0. 13 (ТМ)

Ростовская АЭС Блок 3

Реакторное отделение. Нетехнологическая часть. Вспомогательные трубопроводы системы СВО-2

Общие данные (окончание)

Стадия	Лист	Листов
Р	2	142

ОАО "НИАЭП" 2013

Согласовано

Инв. N подл. | Подп. и дата | Взам. инв. N | Инв. N дубл. | Подп. и дата

Копировал

Формат А2х3