ПЛАН НА ОТМ. -4,200 В ПОМ. А027/3 (1:20)

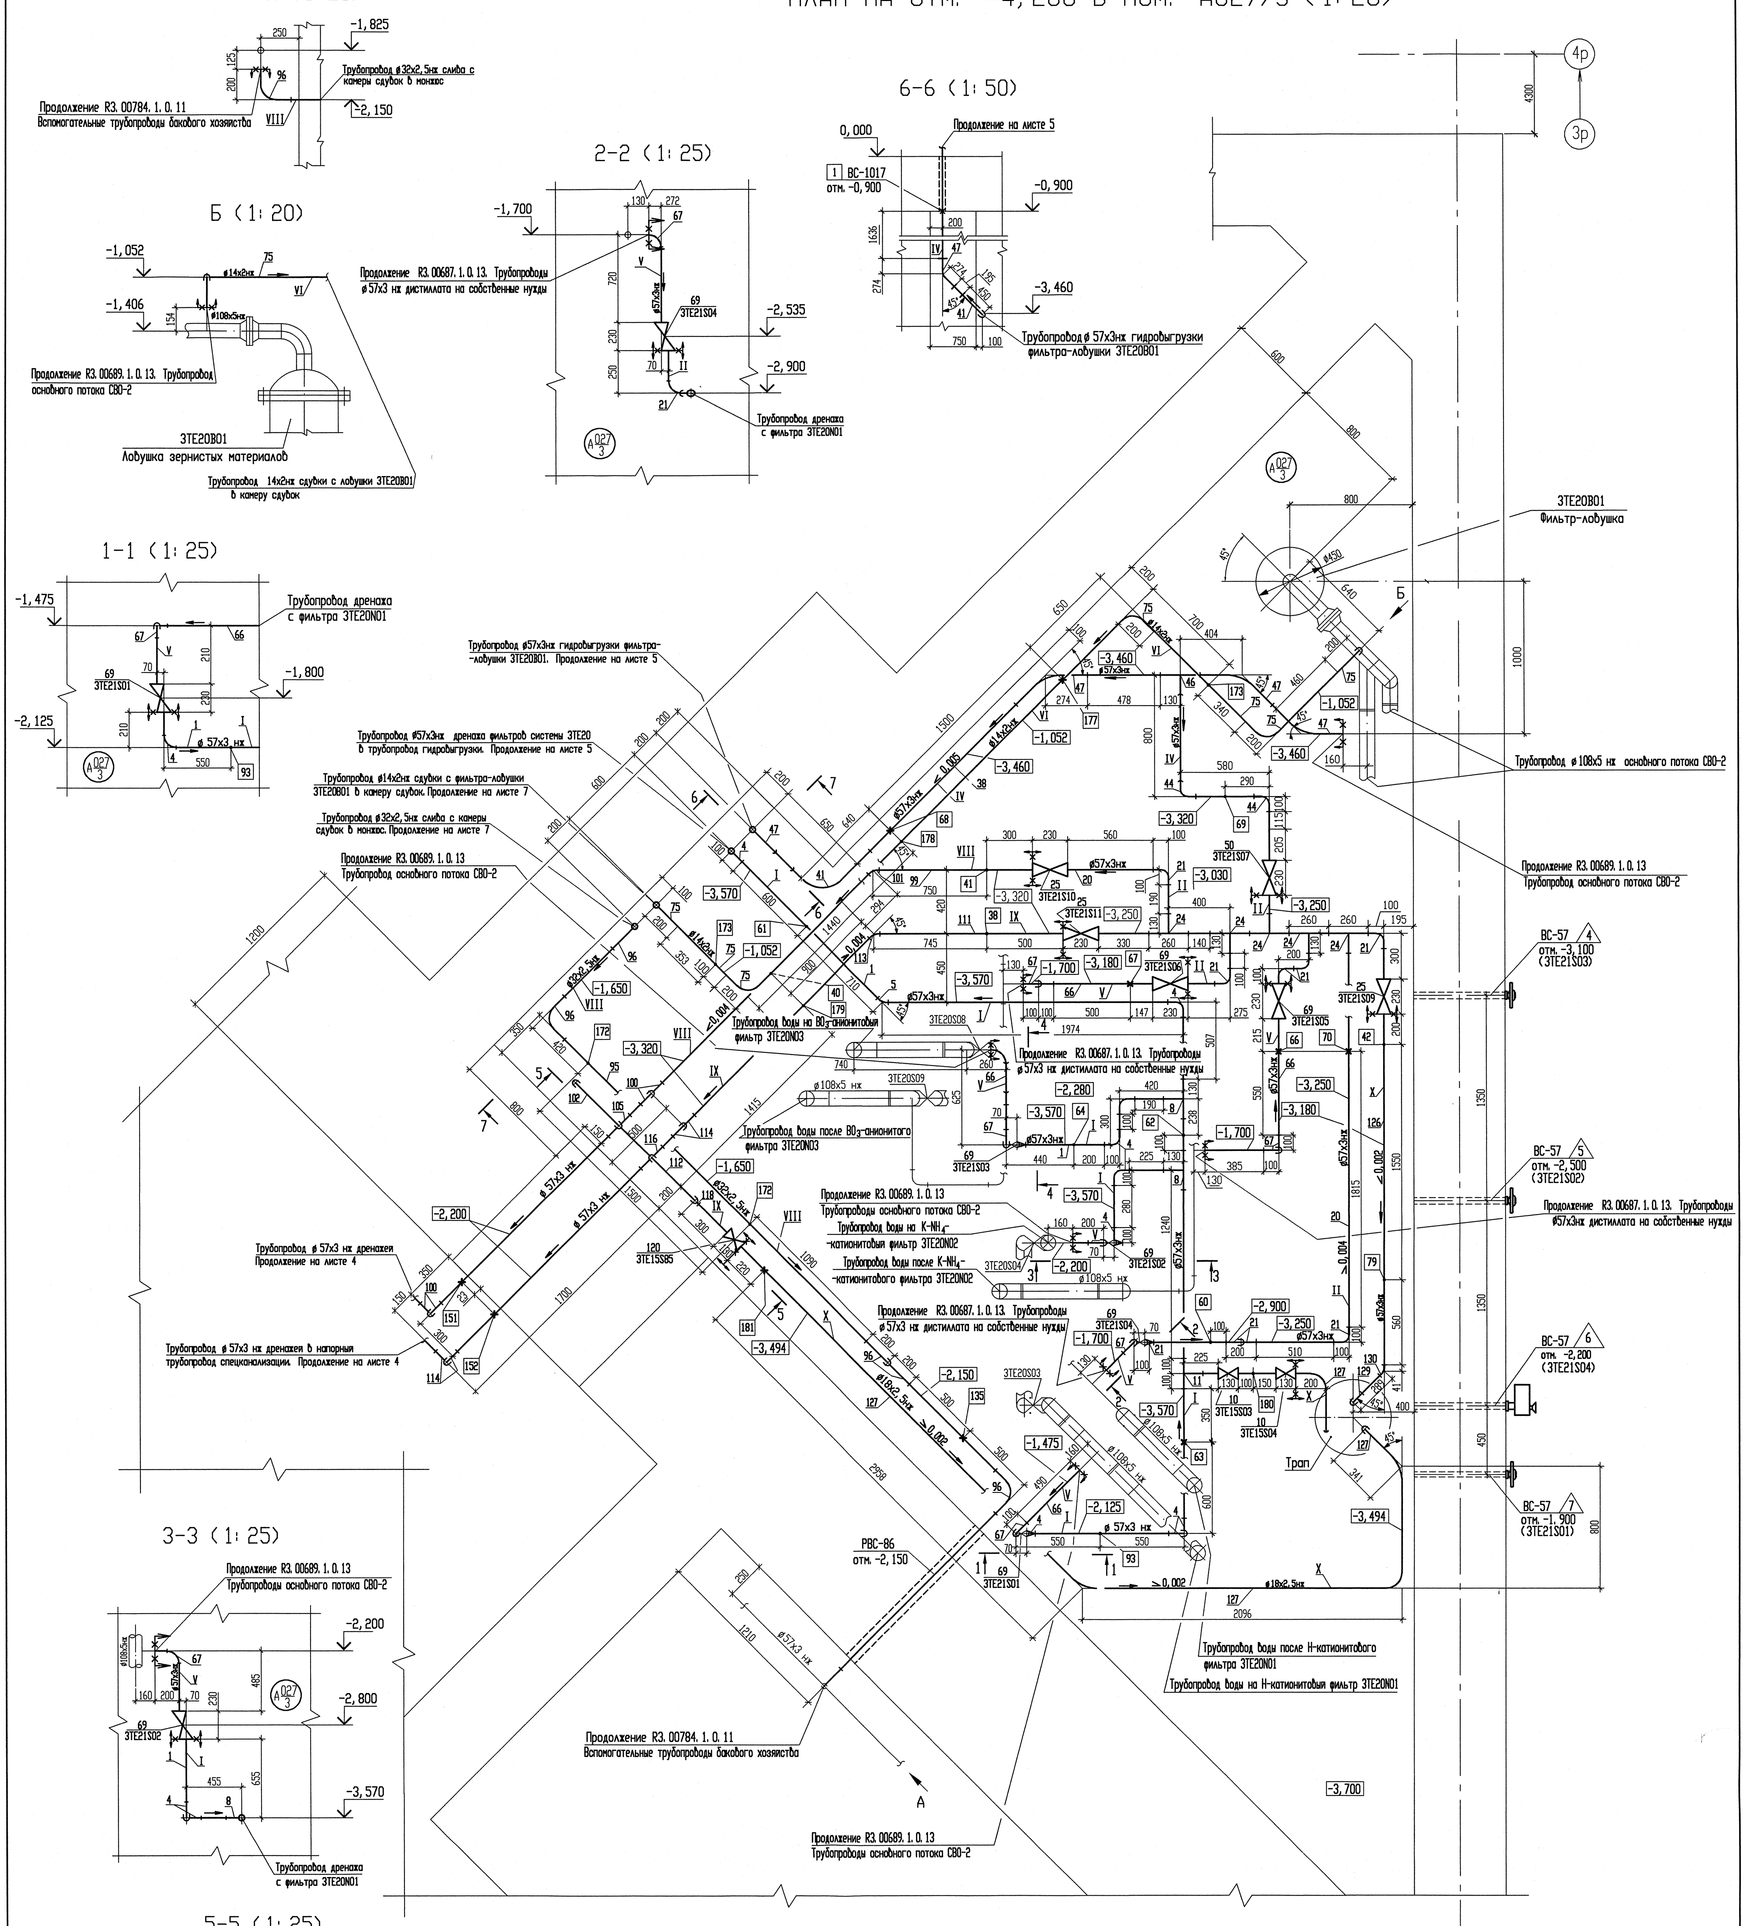

АРХИВНЫЙ ЭКЗЕМПЛЯР

Изм	N уч.	Лист	N докум.	Подп.	Дата
4	-	Зам.	230-13	-	-
Инженер 2к.		Ксендзова			11.04
Пров. инж. 1к.		Послушаев			12.04
Пров. вед. инж.		Исаева			12.04
Нач. гр.		Лескова			12.04
Н. контр.		Краснояров			12.04

210012. 0000029. 40003. 011
СО.00 R3.00691.1.0.13

Ростовская АЭС Блок 3

Реакторное отделение
Негерметичная часть
Вспомогательные трубопроводы системы СВО-2

Стадия	Лист	Листов
Р	3	

План на отметке -4,200 в пом. А027/3
Разрезы 1-1 ÷ 7-7. Виды А, Б
Монтажно-сборочный чертеж

ОАО "НИАЭП" 2013

Инв. N подл. R3.00691.1.0.13 | Подп. и дата | Взам. инв. N | Гл. спец. тр. Андреева | ДОПОЛНИТЕЛЬНЫЕ ПОДПИСИ

Формат А1