
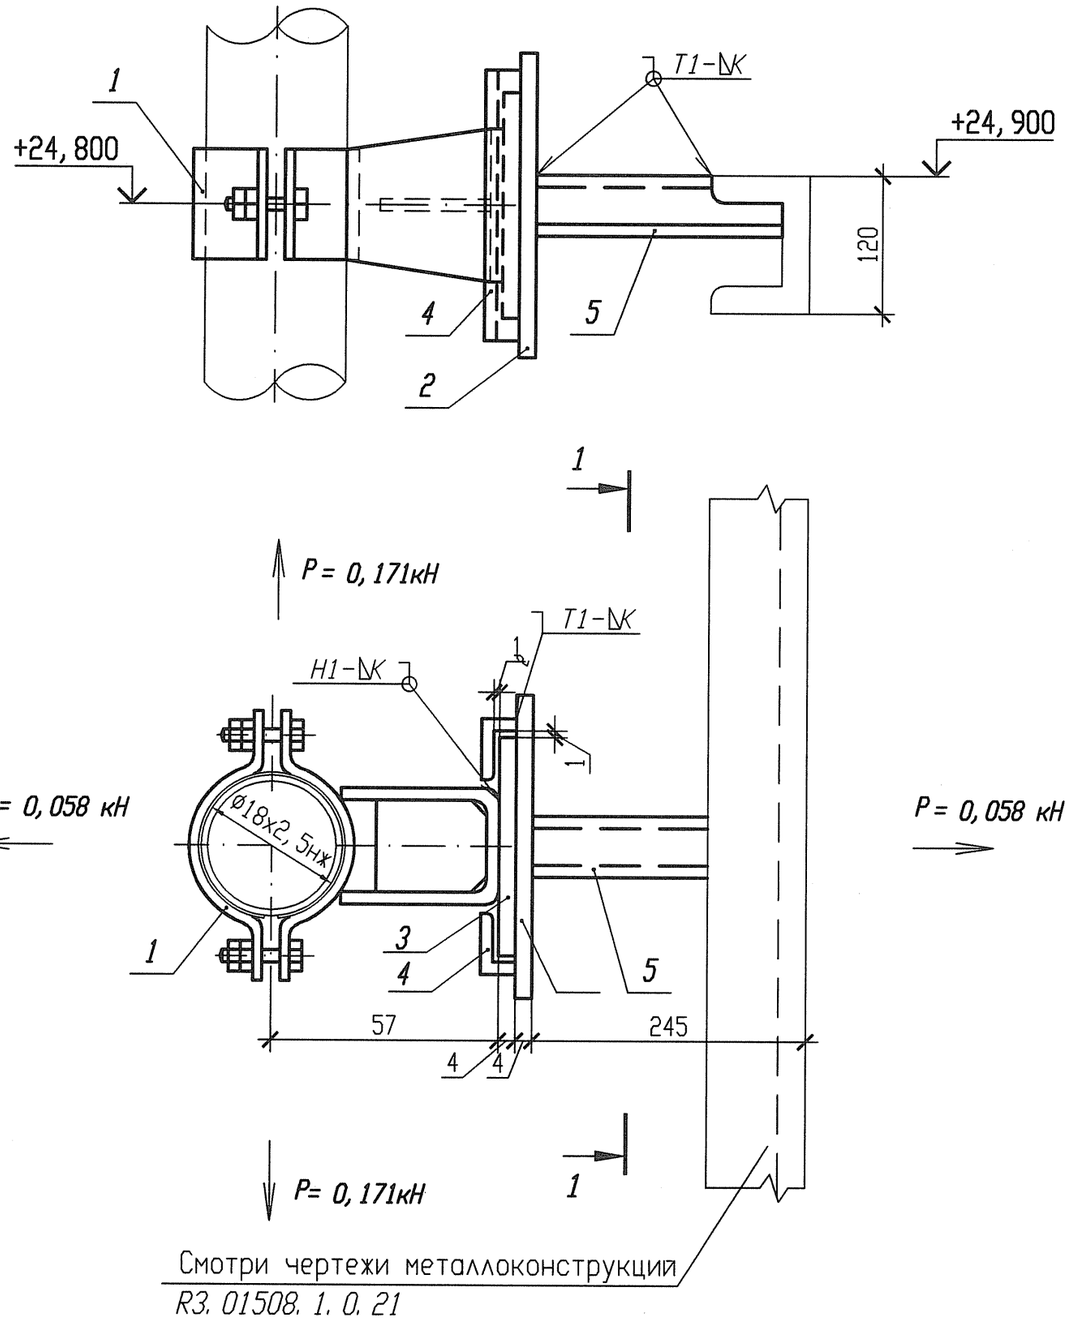


Разрез 1-1

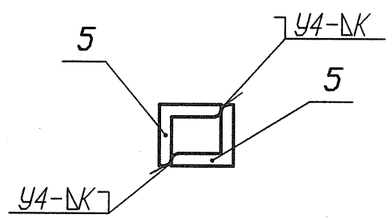

Спецификация деталей

Поз.	Обозначение	Наименование	Кол.	Материал	Масса, кг ед.	Масса, кг общ.	Приме-чание
1	Л8-511. 000-01	Опора 18	1	Сборный	0, 3794	0, 3794	
2	ГОСТ 19903-74	Лист Б-ПН 4х160х200	1	Ст 3 сп 5-св ГОСТ 14637-89	1, 0048	1, 0048	
3	ГОСТ 19903-74	Лист Б-ПН 4х95х130	1	Ст 3 сп 5-св ГОСТ 14637-89	0, 3878	0, 3878	
4	ГОСТ 8509-93	Уголок В 40х40х4 l=180	2	Ст 3 пс 2-св ГОСТ 535-2005	0, 4356	0, 8712	
5	ГОСТ 8509-93	Уголок Б 50х50х5 l=245	2	Ст 3 пс 2-св ГОСТ 535-2005	0, 9236	1, 8472	См. п. п. 6
	ГОСТ 9467-75	Электроды		УОНИИ 13/45		-	
					Итого:		4, 4904

1 Привязку опоры смотри 3ТС40Z03.
2 Сварку производить по ГОСТ 5264-80.
3 Отметка трубопровода подлежит уточнению в соответствии с уклоном трубопровода.
4 Р - максимальная нагрузка на опору с учетом сейсмических воздействий.
5 Катет шва (К) принять по наименьшей толщине свариваемых деталей.
6 Длину детали 5 уточнить на монтаже.
7 Изготовить один комплект.

АРХИВНЫЙ ЭКЗЕМПЛЯР

Изм.	Кол. уч.	Лист	Nдок.	Подпись	Дата
Инж. гк.		Сидоренко			17.05
Пров. инж. гк.		Случевская			17.05
Пров. вед. инж.		Махотина			17.05
Нач. гр.		Хубрев			17.05
Н. контр.		Краснояров			25.05

Инв. N подл. 03733. 1. 0. 13 | Подп. и дата | Взам. инв. N

Инв. N подл. R3. 03733. 1. 0. 13
Лист 348

R3. ТС10. 3012. 013. 01. 00. 225

Ростовская АЭС Блок 3

Реакторное отделение
Герметичная часть
Трубопроводы байпасной очистки воды I контура
Рр больше 2. 2 МПа

Стадия	Лист	Листов
Р	1	1

Опора направляющая
3ТС40У004

ОАО "НИАЭП" 2012

Формат А3

Формат А3