

Схема электрическая соединений системы пожарной сигнализации 4-го этажа на отп. +13.80


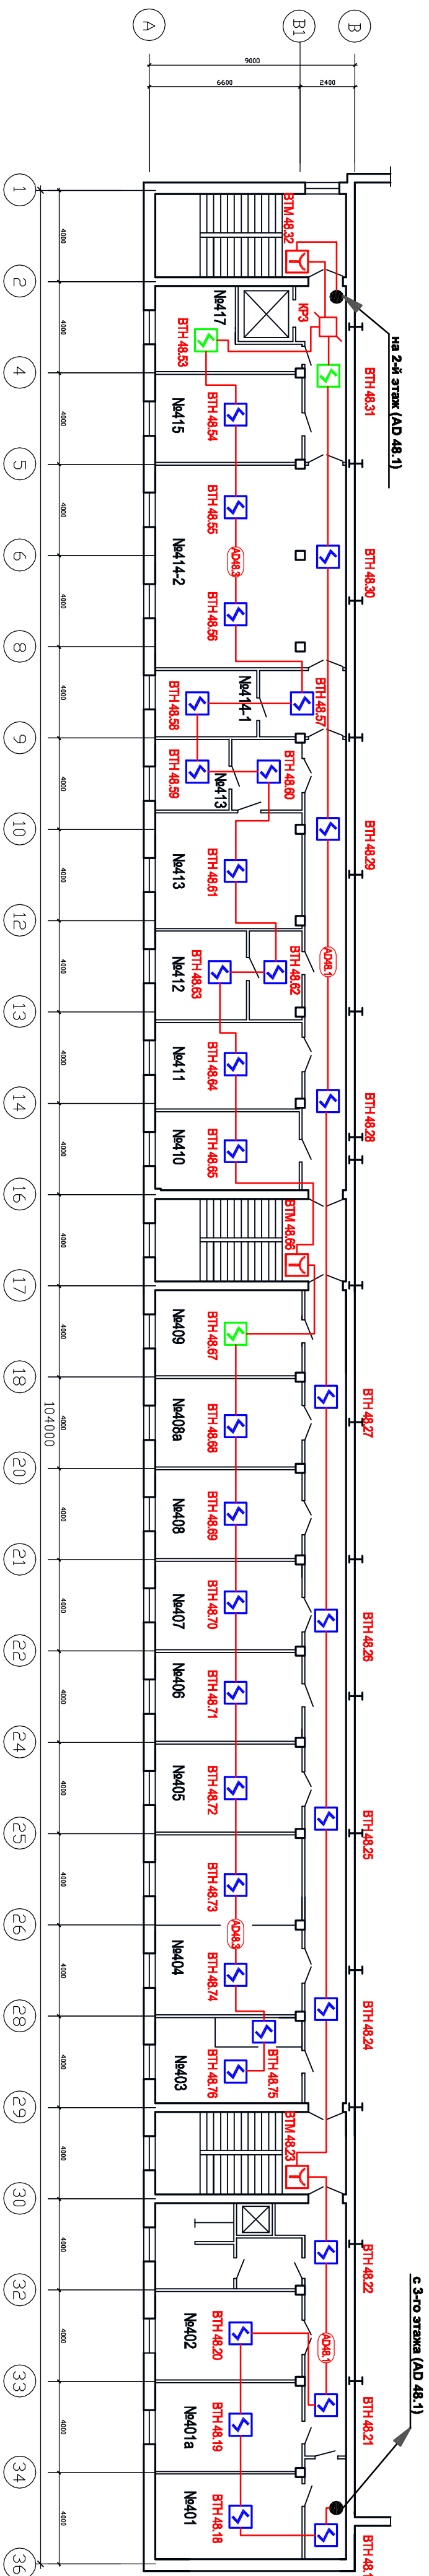


Схема электрическая соединений системы
оповещения людей о пожаре 4-го этажа на отп. +13.80

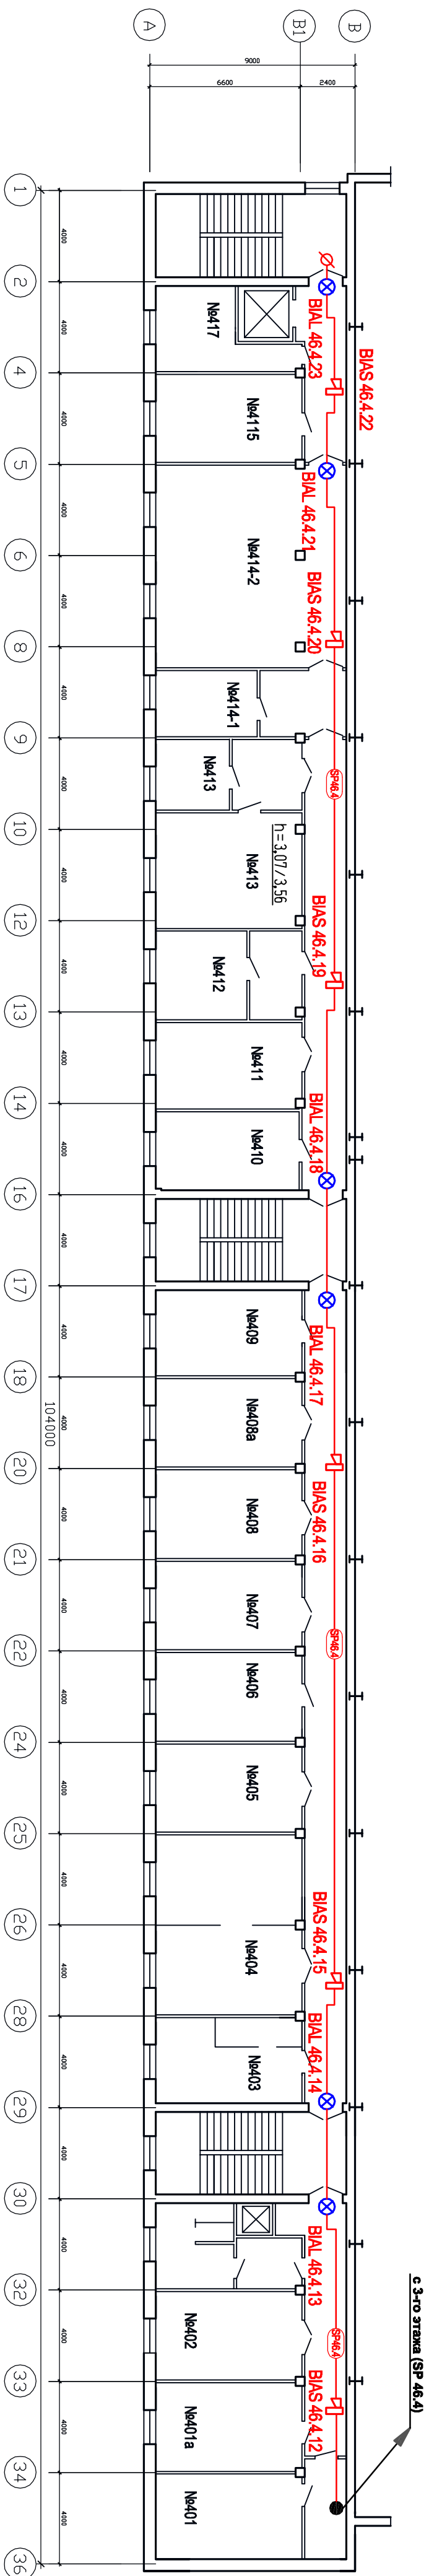

Примечания:

1. Условные графические обозначения электрического оборудования и проводов на плане выполнены в соответствии с ГОСТ 2.164-88.
2. Электрические проводки системы пожарной сигнализации прокладываются по потолкам и по стенам на высоте не ниже 2,5 м от пола, записываясь гофршлангом или монтажным коробом по всей длине.
3. Все проводки системы пожарной сигнализации и оповещения людей о пожаре выполняются в монтажном ПРХ с пропечкой.

1	Коробка коммутируемая ТУСО (госпиталь имени ДППС)
2	Извещатель пожарный дымовой адресный ДПТ-34А
3	Извещатель пожарный дымовой адресный ДПТ-34А с блоком "БВНЗ"
4	Извещатель пожарный ручной адресный ПТР-613-3А
5	Извещатель световой КОТ-25 ВВХКОД"
6	Оповещатель звуковой "Маяк-24-3М"

Условные графические обозначения

[illegible]