4 этаж

3 этаж

2 этаж

отм. +5.15

1 этаж

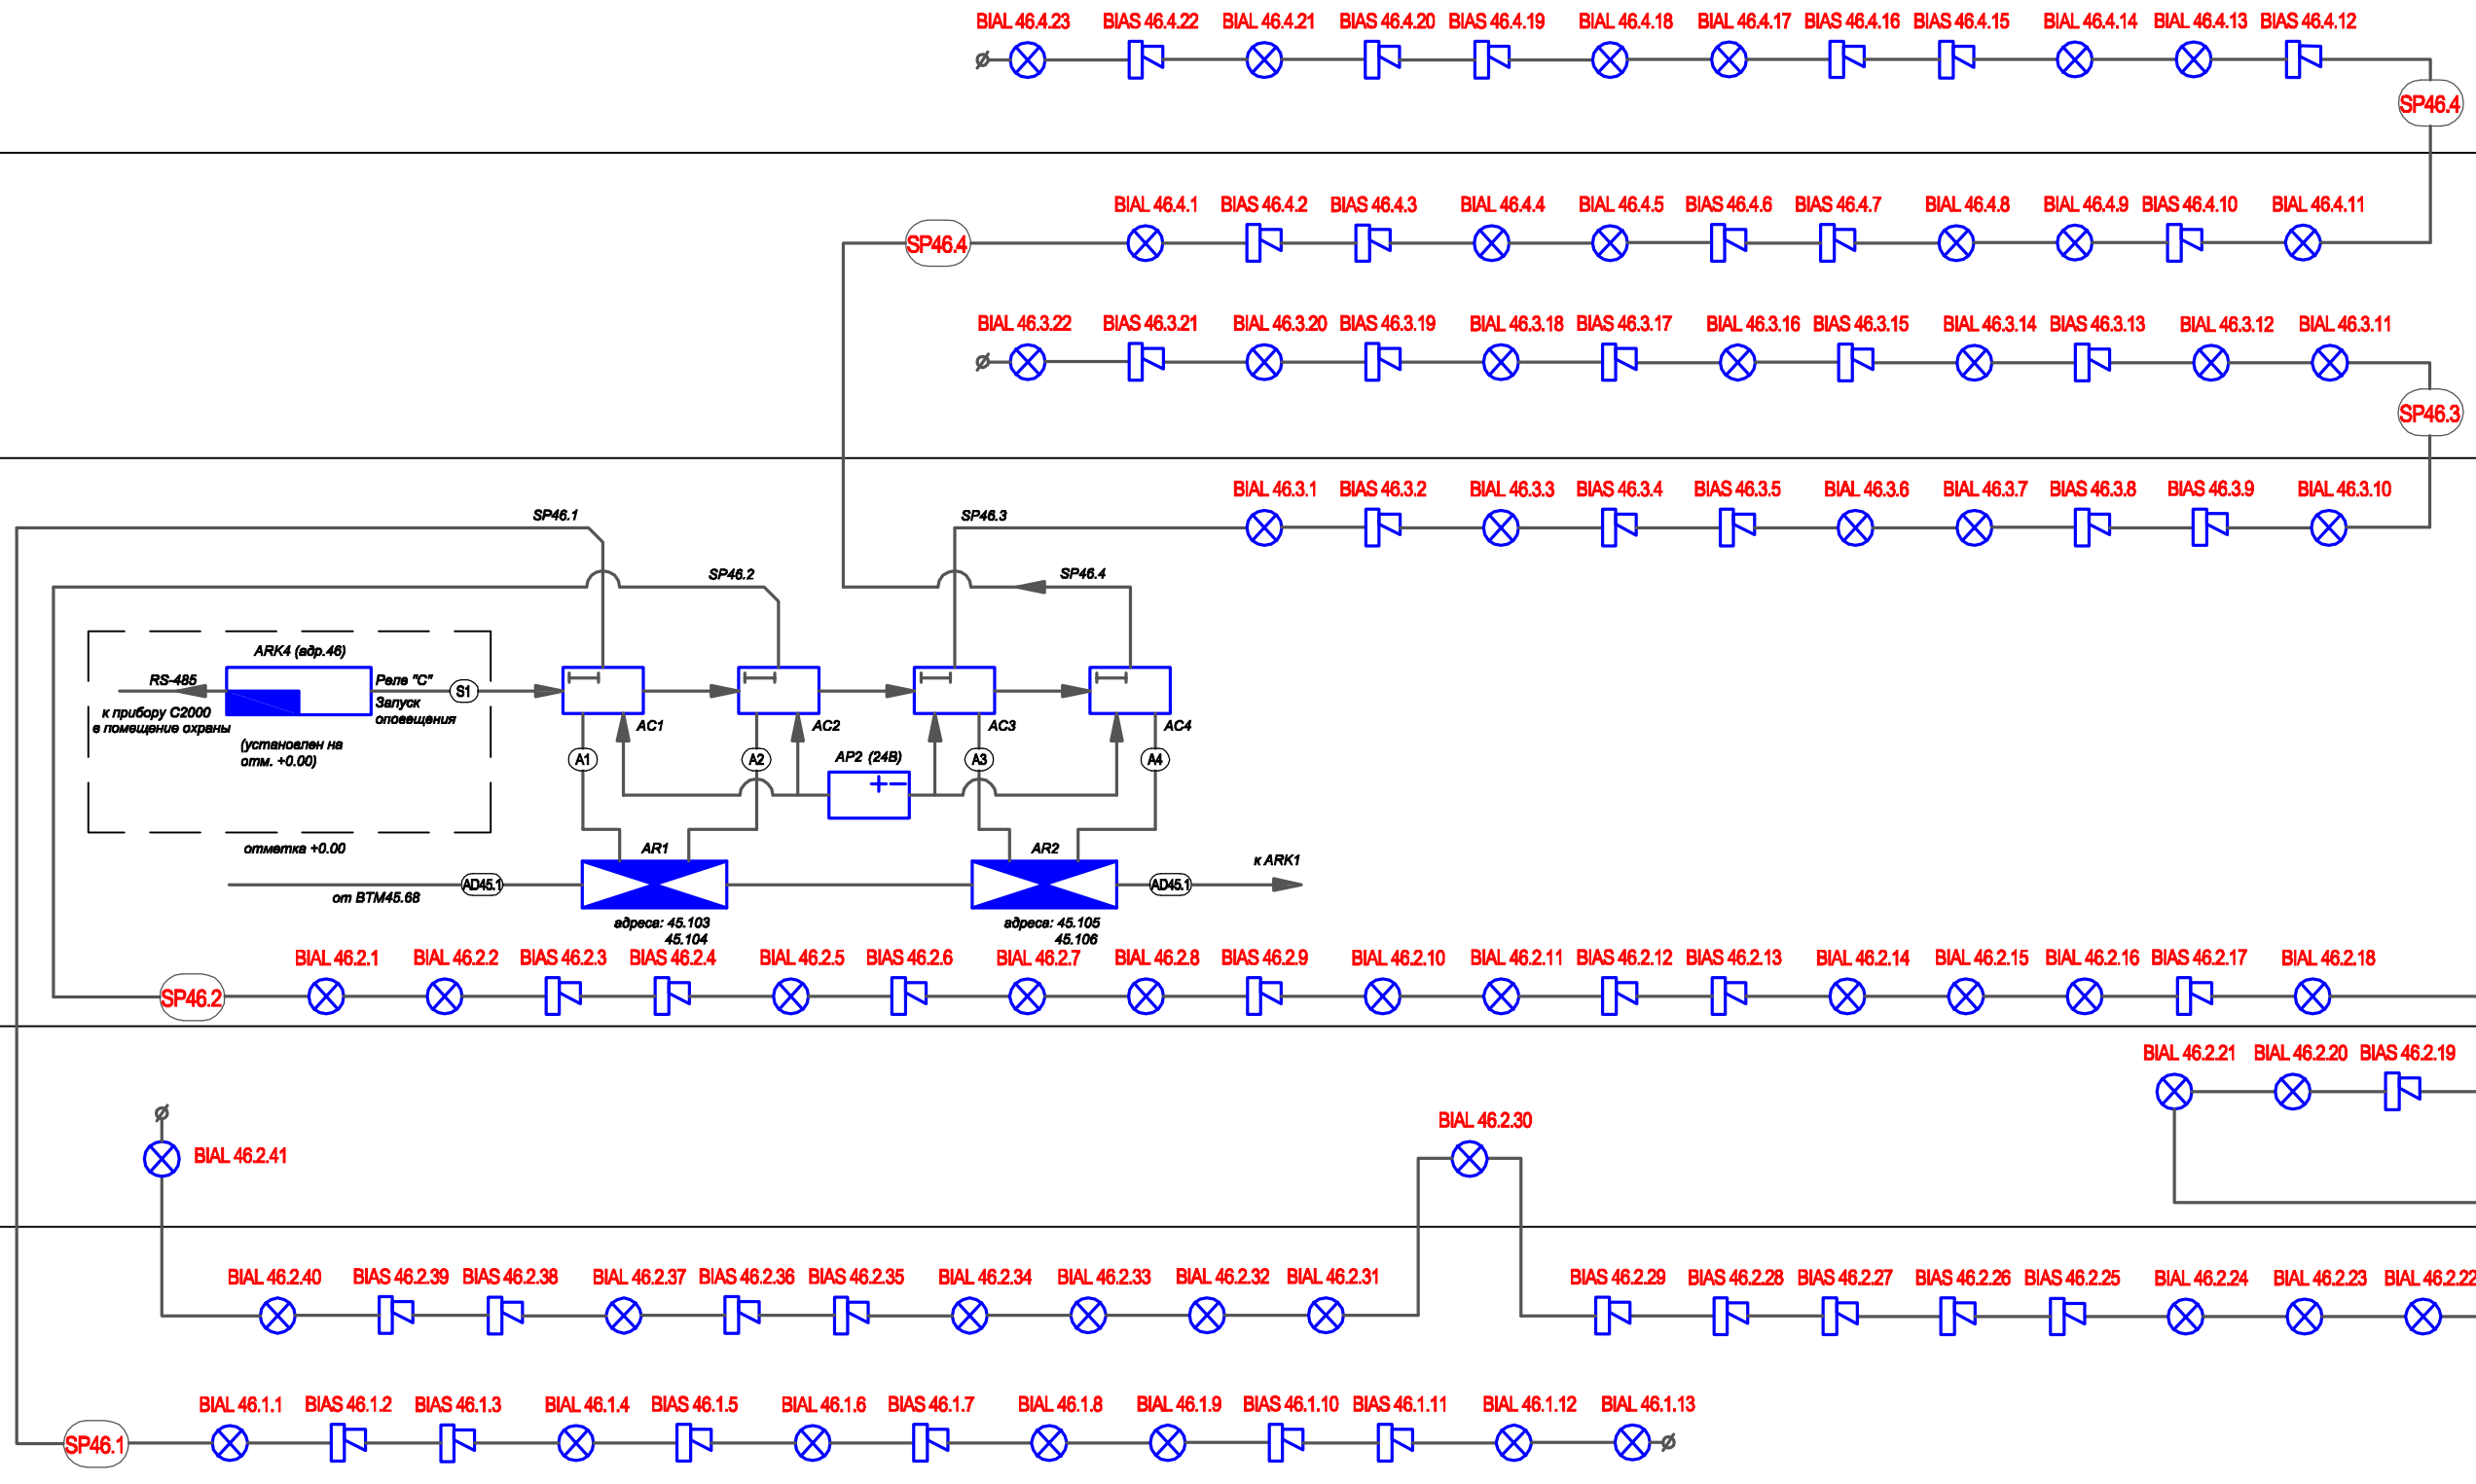

Условные графические обозначения

⊗	BIAL	Оповещатель световой КОП-25"ВЫХОД"
	BIAS	Оповещатель звуковой "Маяк-24-3М"
	AP	Блок резервированного питания БРП
	ARK4	Прибор приемно-контрольный пожарно-охранный "Сигнал-20П SMD"
	AC	Устройство контроля линий связи и оповещения УКЛСиП
	AR	Адресный расширитель С2000-АР2 исп.01

Изм.	Кол.уч.	Лист	Н.док.	Подп.	Дата
Разраб.		Грушковский			10.11
Проверил		Грушковский			10.11
Выполнил		Грушковский			10.11
Г И П		Комев			10.11
Н. контр.					

20/18.10-ПС ЭЗ

Корпус 3, ФГУП НИИЭФА им. Д.В. Ефремова
Санкт-Петербург, п. Металлострой, дорога на Металлострой, д.3

Система пожарной сигнализации и оповещения людей о пожаре.

Стадия	Лист	Листов
РП	1	1

Схема электрическая структурная системы оповещения людей о пожаре

ООО "Авитум Инжиниринг"

Взам. инв. №

Подп. и дата

Инв. № подл.

Формат А3