
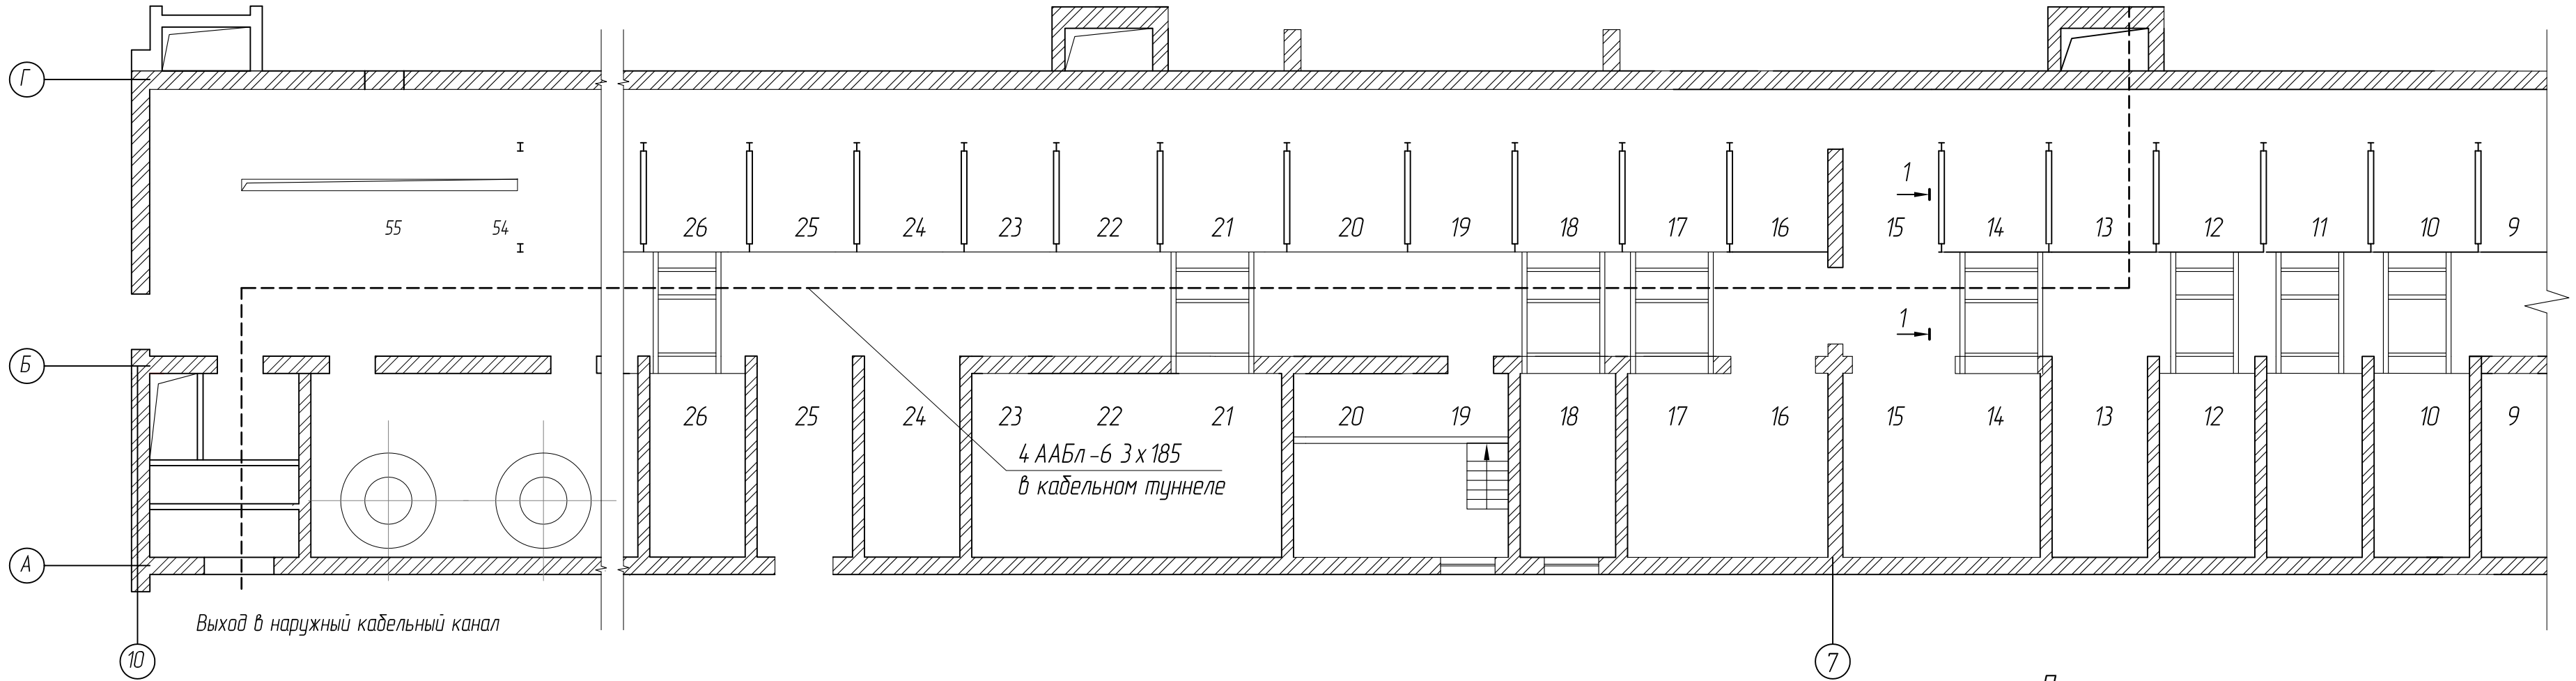


1-1

Сечение подпольного кабельного туннеля

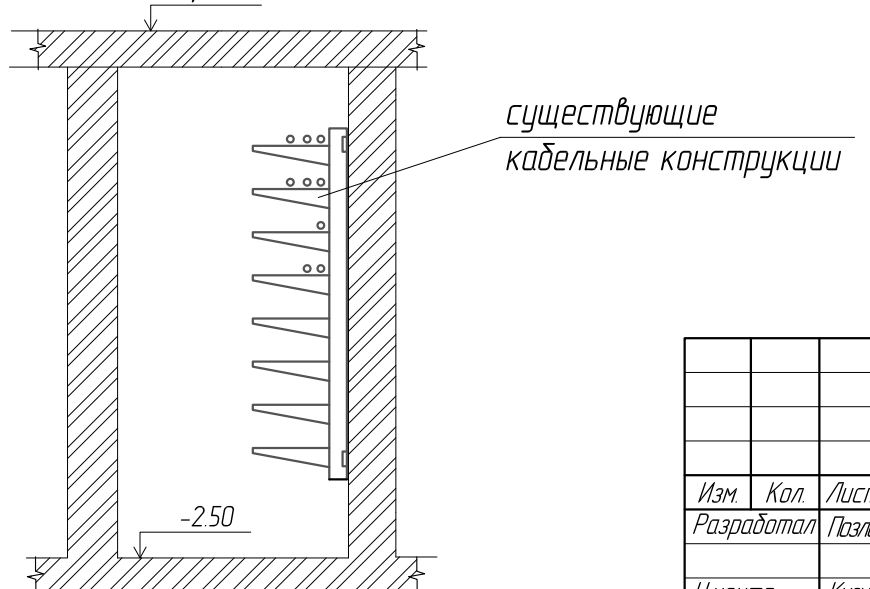

Примечание

Кабели в кабельном туннеле прокладывать по существующим кабельным конструкциям по указанию службы эксплуатации ТЭЦ.

Согласовано

Взам. инв. №

Подп. и дата

Инв. № подл.

Изм.	Кол.	Лист	N док.	Подпись	Дата
Разработал		Позлевич			2010 14
Н.контр.		Кузнецов			2010 14
ГИП		Кузнецов			2010 14

13/14-1-ЭС

Нижегородская обл., г. Саров
ОАО "Саровская Электросетевая Компания"

Капитальный ремонт кабельной линии ТЭЦ ф.106-ТП-1, инв. №01380252 и ТЭЦ ф.218-ТП-1А, инв.№00431301 Электроснабжение

Стадия	Лист	Листов
Р	7	

План прокладки кабелей по ГРУ-2 ТЭЦ
Масштаб 1:200

Саровское Электро Монтажное Управление

Копировал

Формат