


План помещений с расстановкой технологического оборудования

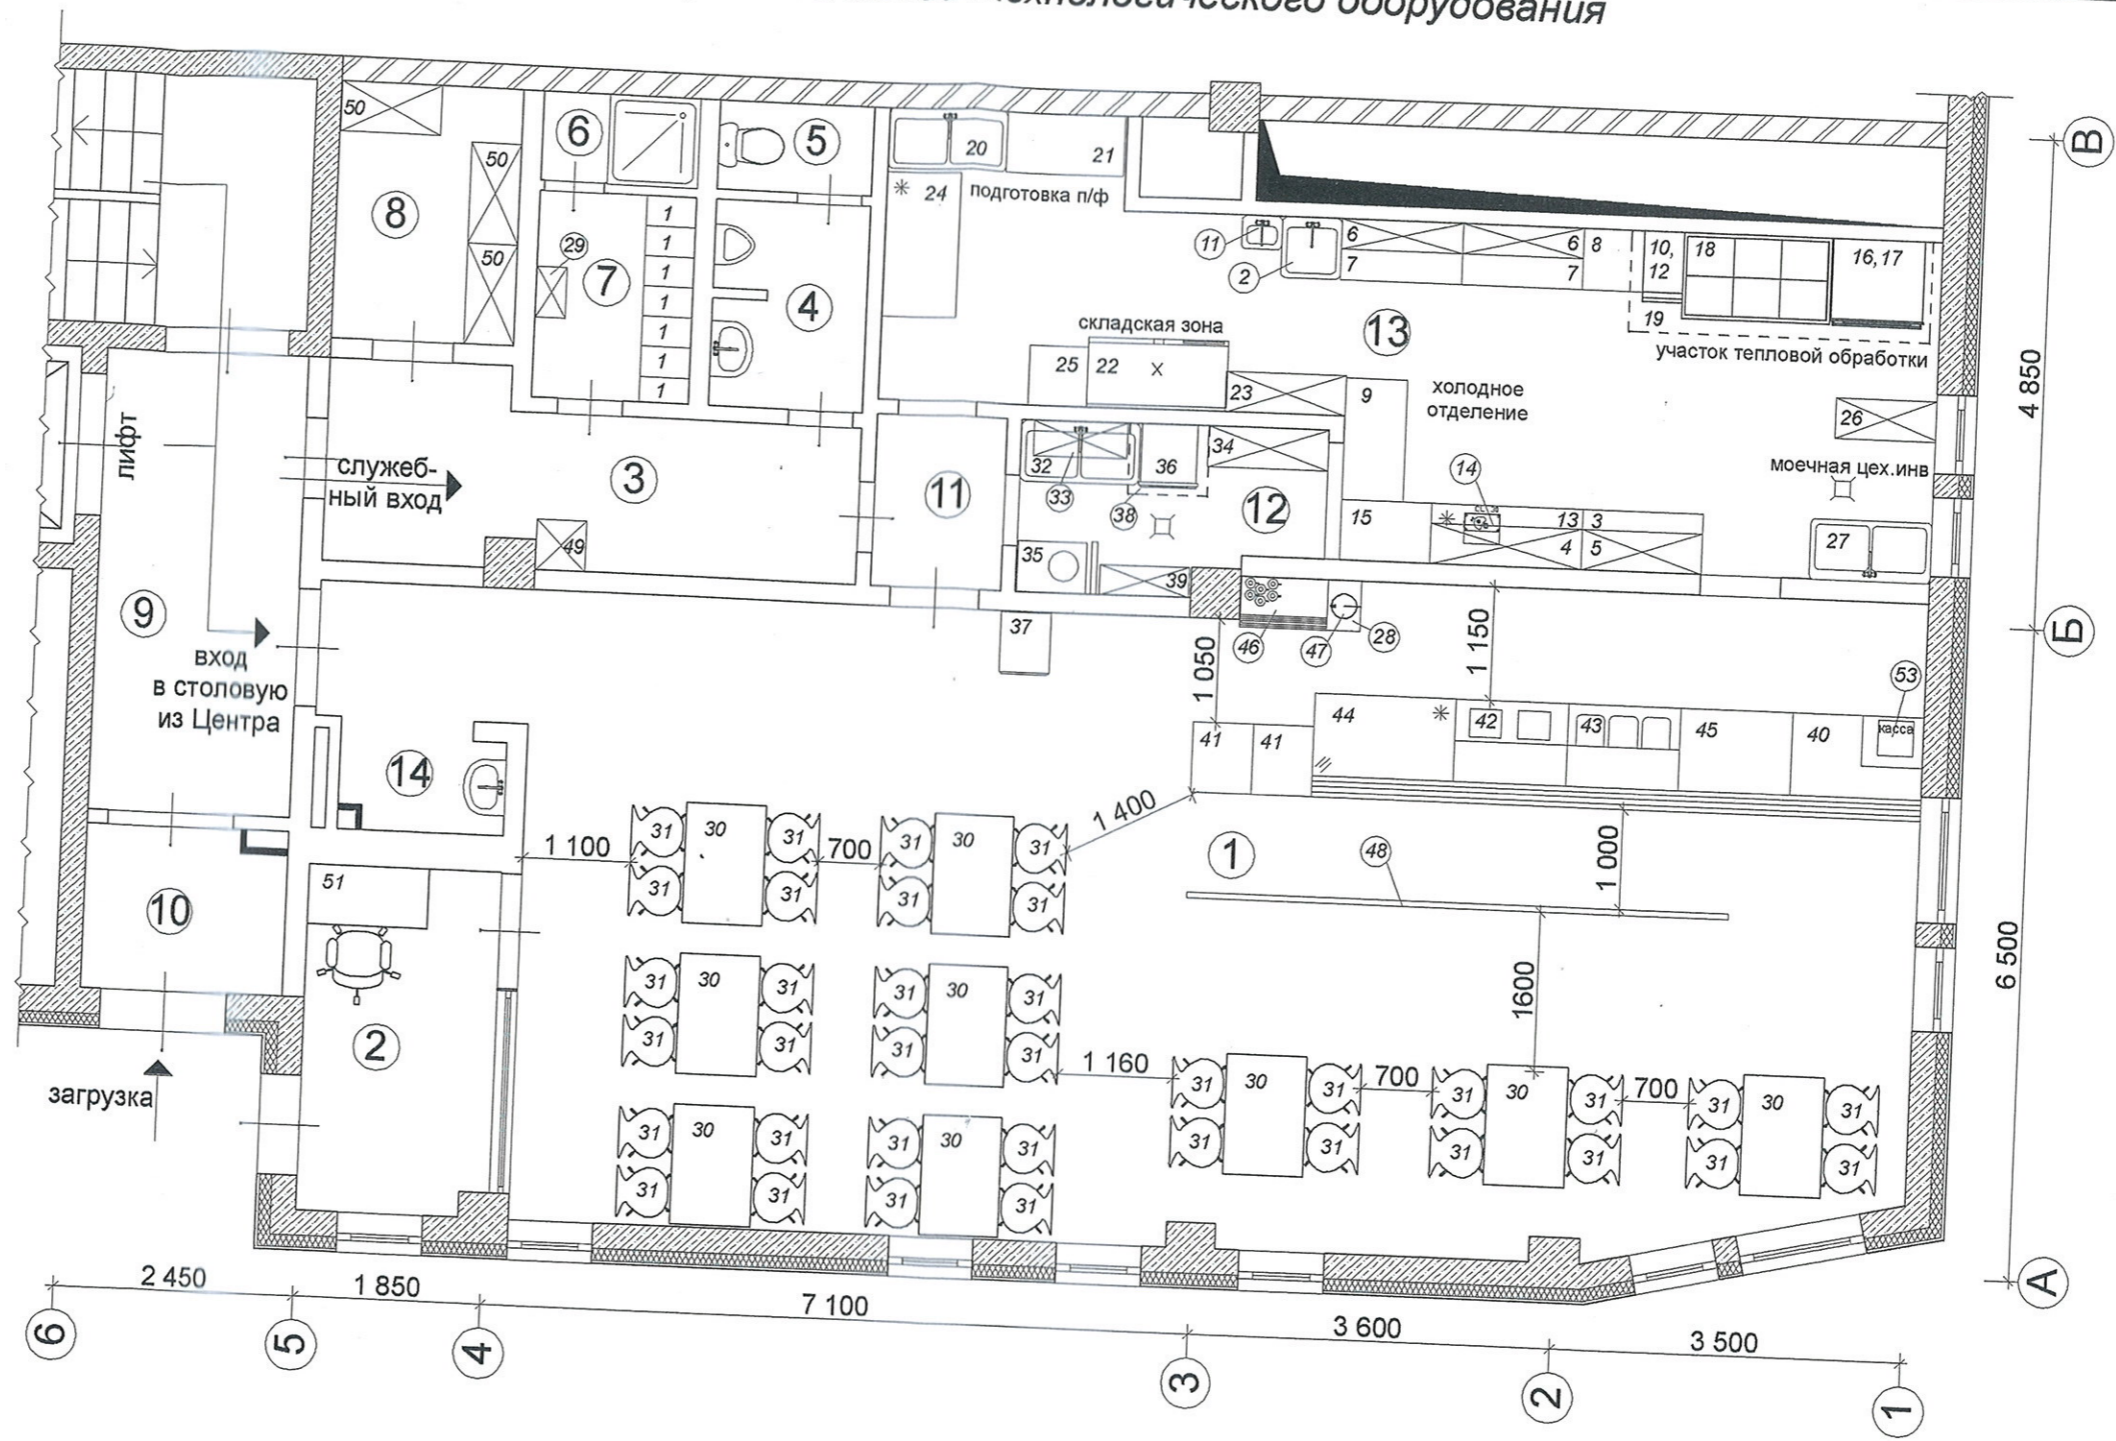

						Заказчик: ЗАО "ЖИЛЭКСПЕРТИЗА"		ТХ		
						г. Москва, Дровяной переулок, д.22				
Изм.	К.уч.	Лист	№ док.	Подпись	Дата	Технологический проект		Стадия	Лист	Листов
ГИП		Волченков А.И.		<i>[Signature]</i>	27.12.09			П	11	15
		Нач. ОПИИИ		Мальгина Е.Н.	27.12.09	План помещений с расстановкой технологического оборудования		ООО Проектно-Строительная Группа "Новые Технологии"		

ЭКСПЛИКАЦИЯ ПОМЕЩЕНИЙ

Этаж	№ комн.	Наименование	Площадь, кв.м	Примечания
цокольный	1	Обеденный зал с раздачей	91,9	Высота помещений h=2,69 м
	2	Кабинет	6,6	
	3	Коридор	8,9	
	4	Умывальная	3,1	
	5	Уборная	1,4	
	6	Душевая	1,4	
	7	Гардеробная персонала	3,2	
	8	Склад	4,6	
	9	Коридор	9,5	
	10	Тамбур	3,3	
	11	Коридор	2,1	
	12	Моечная столовой посуды	5,0	
	13	Производственный цех	31,3	
	14	Умывальная	1,5	
		Общая площадь:	173,8	

						Заказчик: ЗАО "ЖИЛЭКСПЕРТИЗА"			ТХ		
						г.Москва, Дровяной переулок, д.22					
Изм.	К.уч.	Лист	№ док.	Подпись	Дата	Технологический проект			Стадия	Лист	Листов
ГИП		Волченков А.И.			27.12.09				П	12	15
						Экспликация помещений			ООО Проектно-Строительная Группа "Новые Технологии"		