




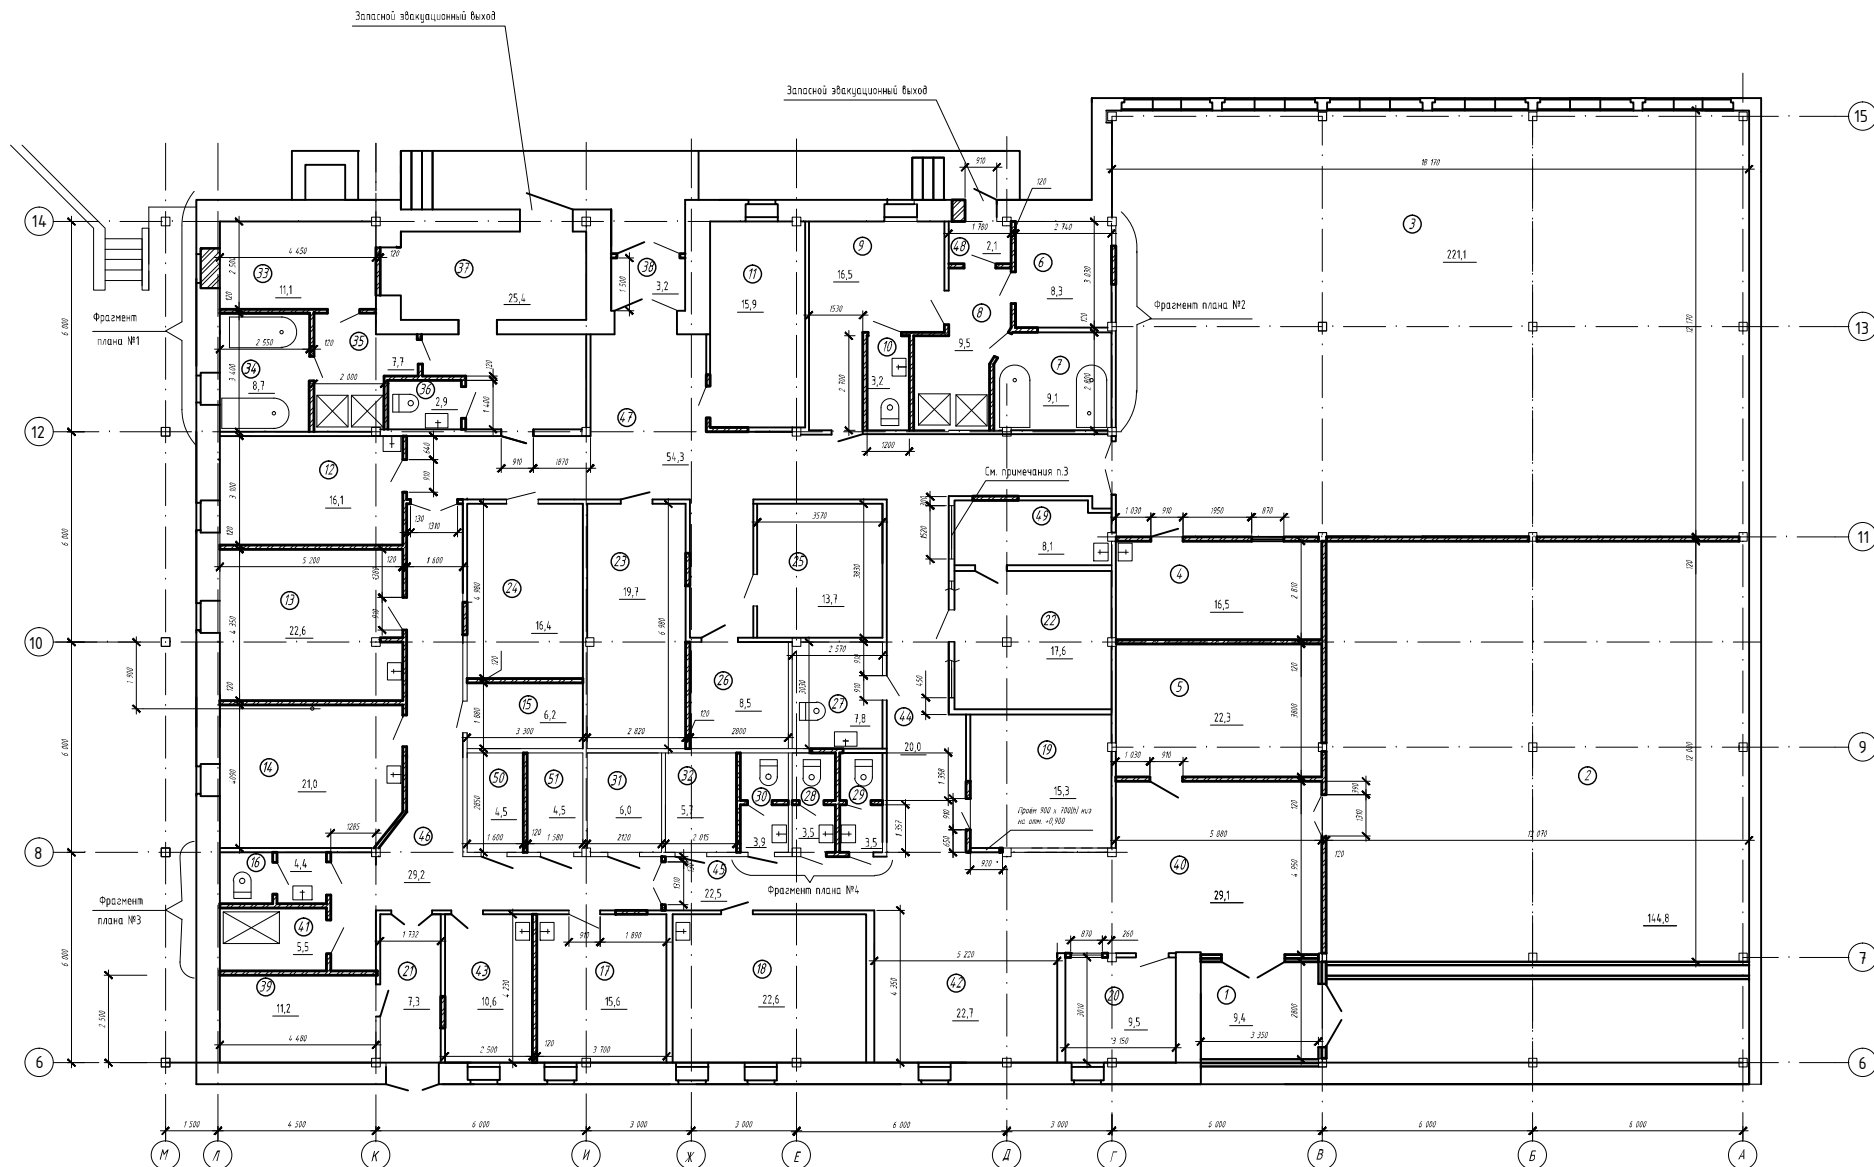

План первого этажа после реконструкции стен и перегородок



Условные обозначения

1. Общие данные и перечень чертежей см. лист 1.
2. План разбираемых перегородок и утеплителя см. лист 2.
3. Перегородку в кабинете врача и смотровой разбирать с отметки +2,000 до отм. +3,000

-  - вновь возводимые вставки
-  - Существующие стены и перегородки
-  - вновь возводимые стены и перегородки
-  - Заложить существующий проём

			5329-AC		
			Забайкальский край. Город Краснокаменск. Магазин №18.		
Изм	Кол.	Лист	№ док.	Подпись	Дата
Разработ.	Левченко				
Проверил.	Москаленко				
Н.контр.	Москаленко				
ГИП	Гладкова				
			Реконструкция под филиал "Академия здоровья"	Лтадия	Лист
				Р	3
			План первого этажа после реконструкции стен и перегородок	ПКО ООО ППГХО	