




Задняя панель

ХТ1

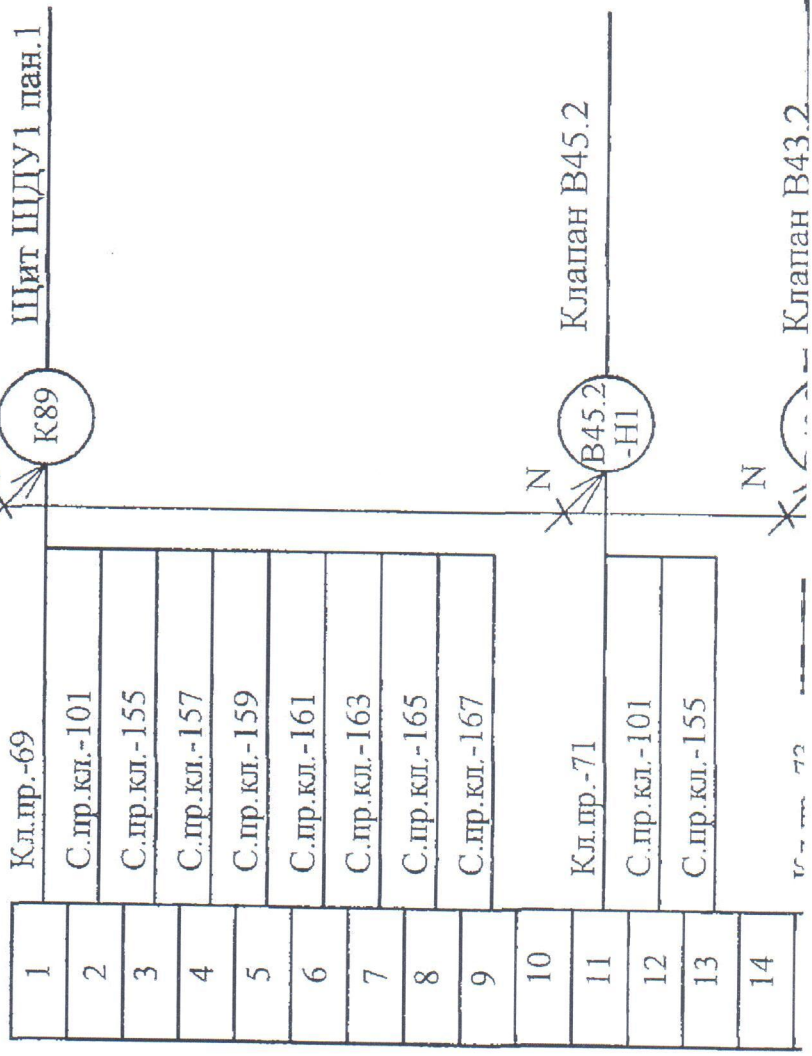

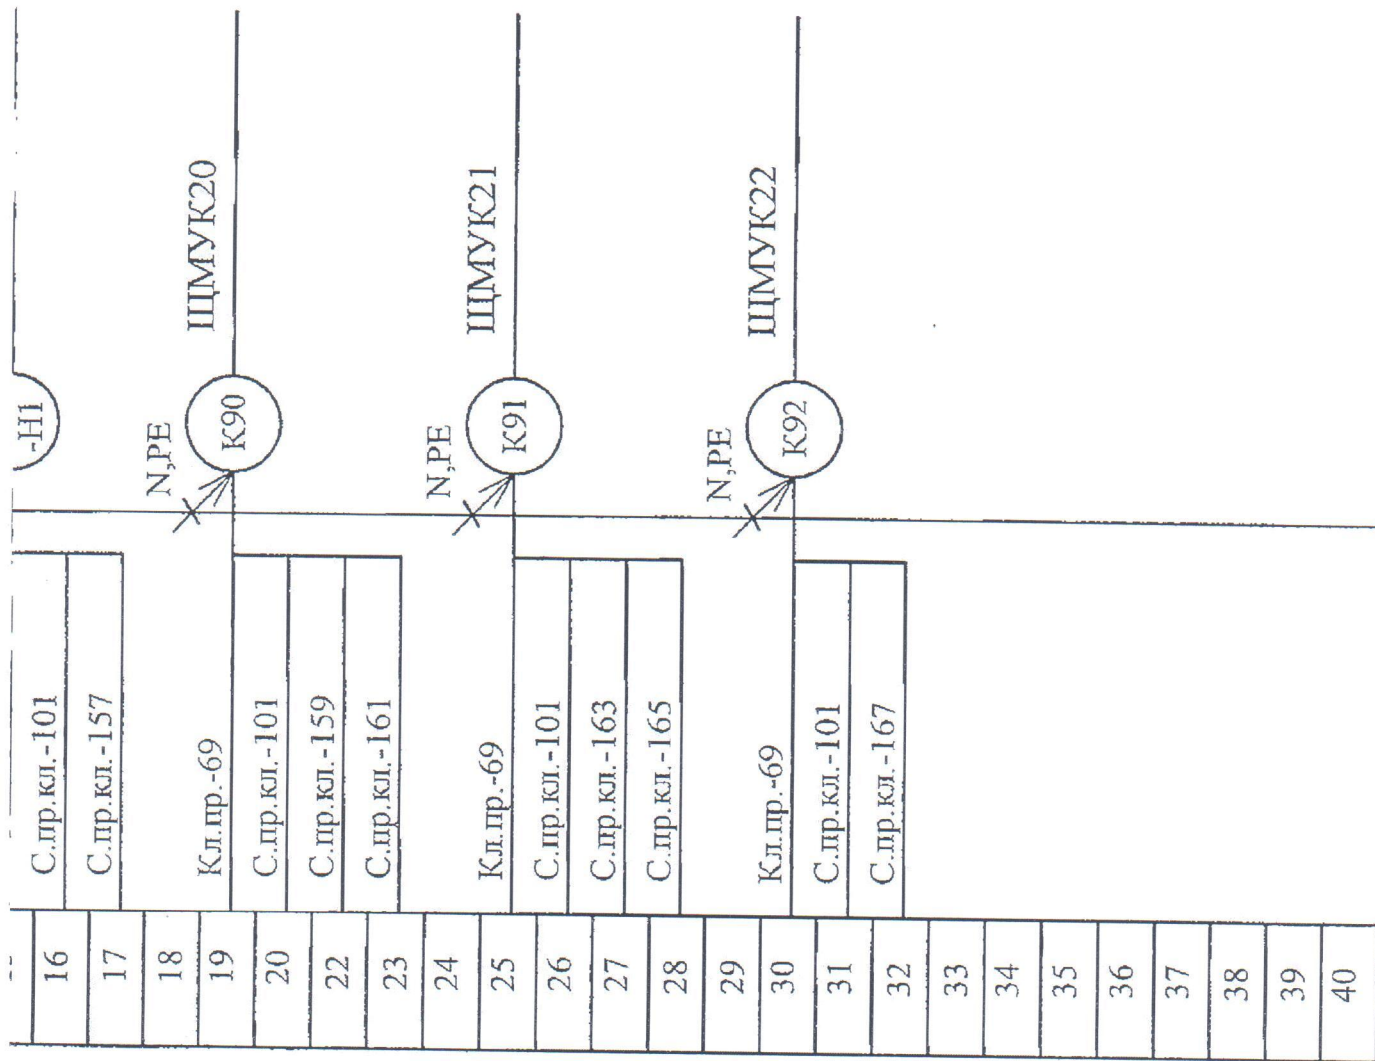

XTN

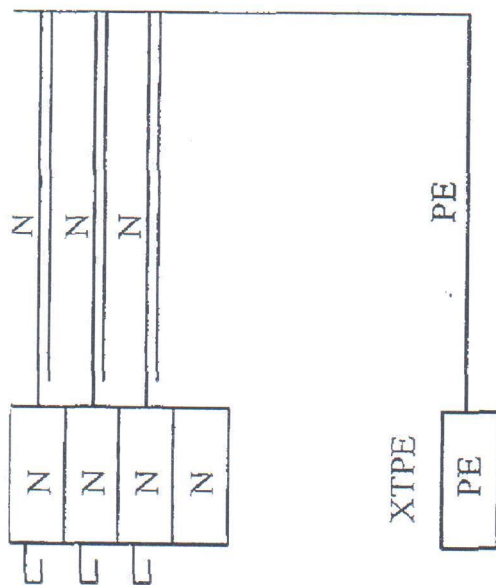

	Стадия	Лист
	Р	6
Щит ЩМУК 19. Схема подключения		

формат	зона	поз.	Обозначение	Наименование	Кол.	Примечание
				<u>Документация</u>		
*			227-201AP2-ЭМИ1-005.000СБ	Сборочный чертеж		*А4х3
*			227-201AP2-ЭМИ1-005.000Э4	Схема электрическая		*А4х3
				соединений		
*			227-201AP2-ЭМИ1-005.000ТБ	Таблица надписей		*А4
				<u>Стандартные изделия</u>		
		1		Бокс SR 6420	1	
				600х400х200		
		2		Кронштейны для крепле-	4	
				ния к стене АА1206		
				Щит ЩМУК19		
				Лит.	Лист	Листов
					1	3

формат	зона	позиция	Обозначение	Наименование	Кол.	Примечание
				Прочие изделия		
		3	SA	Переключатель	2	1SFA 619 200
				C2SS1-10B-02		R3056
		4		Держатель шильдиков	2	1SFA 616 920 R8120
		5		Шильдик	2	1SFA 616 920 R8121
		6		DIN рейка ED2	1	39382
		7		Чистые наклейки BS	2	GH S200 1946 R0001
		8	XT1	Стандартная клемма	40	1SNA 115
				MA2.5/5		486 R0300
		9		Торцевой фиксатор	2	1SNA 206
				BAM2		351 R1600
		10		Торцевой изолятор	1	1SNA 118
				FEM6		368 R1600
						Лист
						2

[illegible]


[illegible]

Zeichne 557


Рис. 357


Вид спереди

Дверь не показана

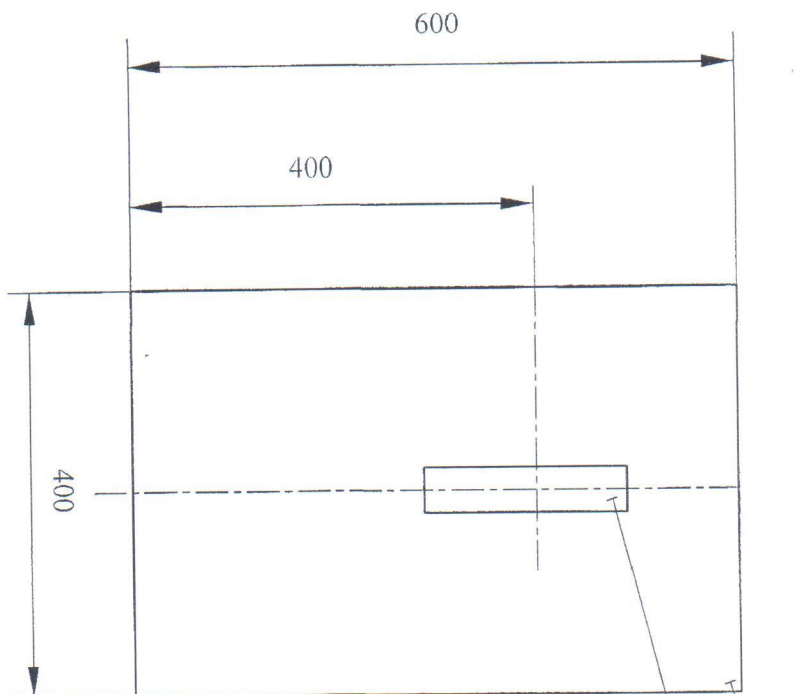

Дверь

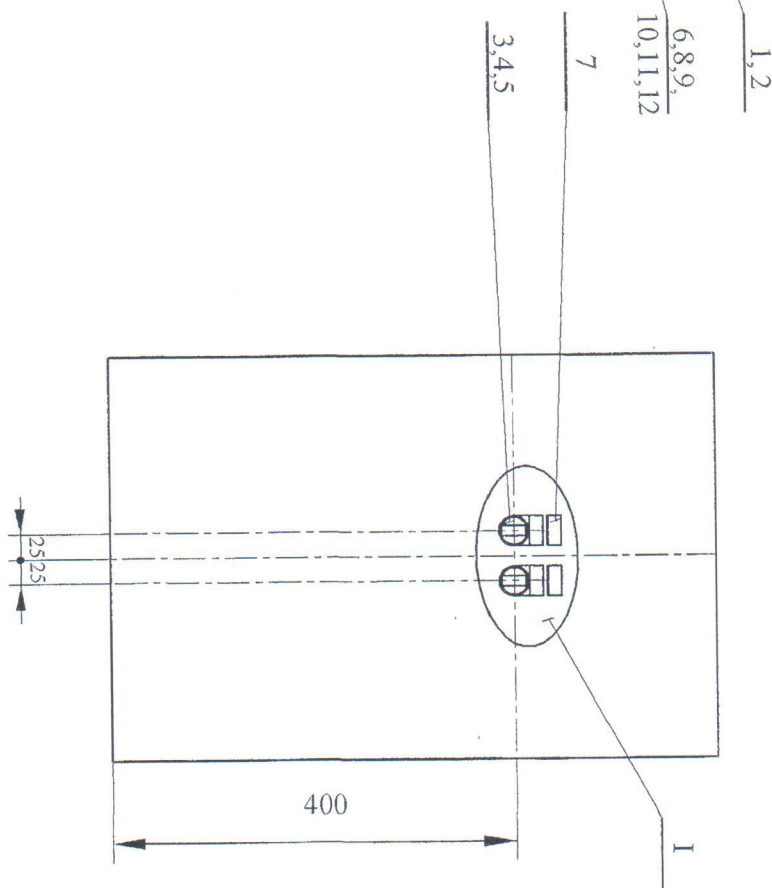

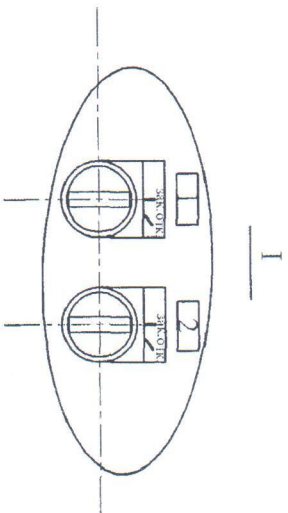


Щит ЩМУК19			
Сборочный чертёж			
Лист	Масса	Масштаб	
Лист	Листов 1	1:5	




Дверь (вид со стороны монтажа)

Задняя панель

1
Кл.пр.-Б45.2SA

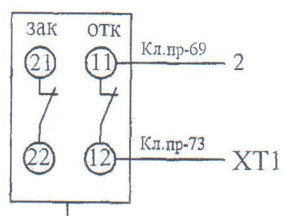

2
Кл.пр.-Б43.2SA

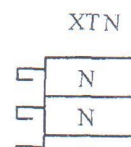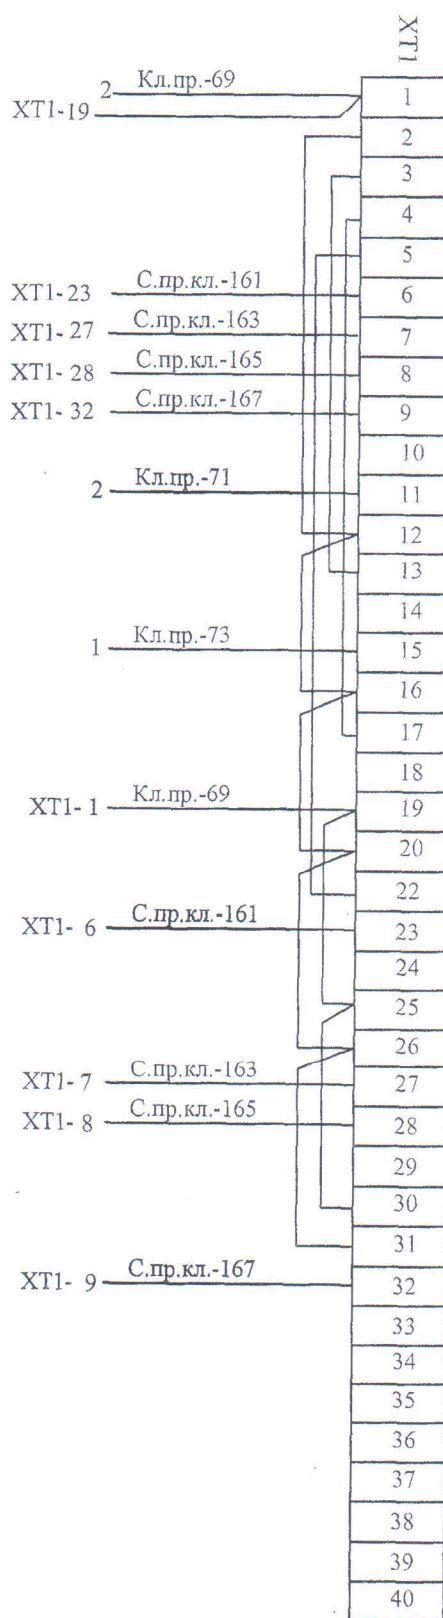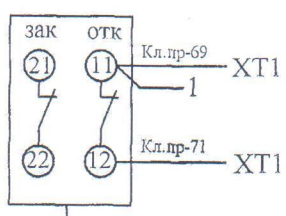

227-201AP2-ЭМИ1-005.000Э4

Завода 557

N

XTPE

PE

Монтаж щита выполнить проводом марки ПВЗ сеч. 0,75 мм.²

Щит ШМУК19

Схема электрическая соединений

Лит	Масса	Монтаж
Лит	Листов 1	