

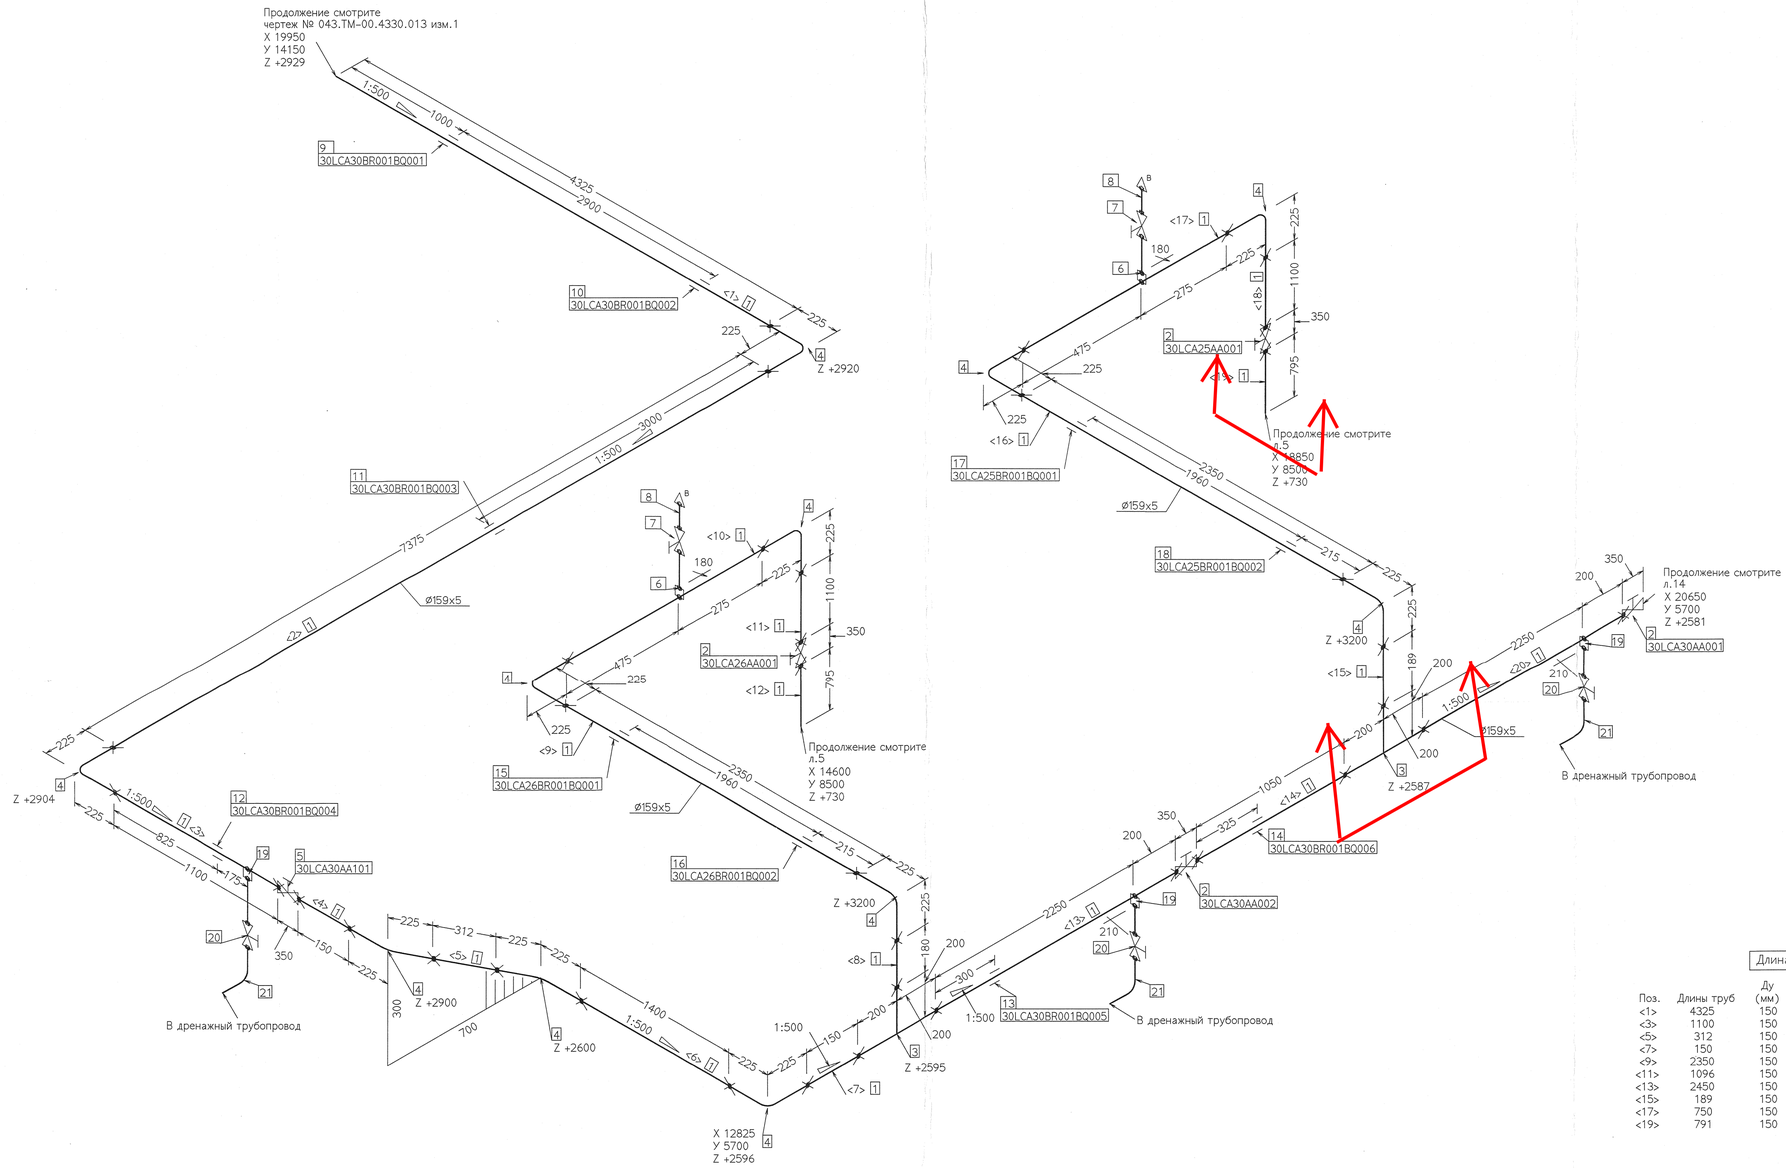

Длина прямых участков трубопровода

Поз.	Длины труб	Ду (мм)	Поз.	Длины труб	Ду (мм)
<1>	4325	150	<2>	7375	150
<3>	1100	150	<4>	150	150
<5>	312	150	<6>	1400	150
<7>	150	150	<8>	180	150
<9>	2350	150	<10>	750	150
<11>	1096	150	<12>	791	150
<13>	2450	150	<14>	1050	150
<15>	189	150	<16>	2350	150
<17>	750	150	<18>	1096	150
<19>	791	150	<20>	2446	150

Изм.	Кол.уч.	Лист	№док.	Подп.	Дата
Н. контр.		Михеев			21.01.25
ГИП		Гладиков			21.01.25
Нач. отдела		Волков			21.01.25
Проверил		Шкитилева			21.01.25
Разработал		Сапонджян			21.01.25

1350.12.38А-30UNB-1357-TD

Объекты III очереди строительства
ЗАО СГК (ТЭЦ)

Сетевая установка основных и пиковых подогревателей турбоагрегатов ст.№8,9. II система теплоснабжения.

Стадия	Лист	Листов
Р	12	

Трубопроводы конденсата от пиковых подогревателей к деаэраторам 0,6 МПа. Часть 1/2 (30LCA26BR001,30LCA25BR001, 30LCA30BR001). Монтажный чертеж.

ОТКРЫТОЕ АКЦИОНЕРНОЕ ОБЩЕСТВО ИНСТИТУТ ТЕПЛОЭЛЕКТРОПРОЕКТ НИЖНИЙ НОВГОРОД

Инв. № подл. 83499 | Подпись и дата | Взам. инв. №

Файл

Формат А1