

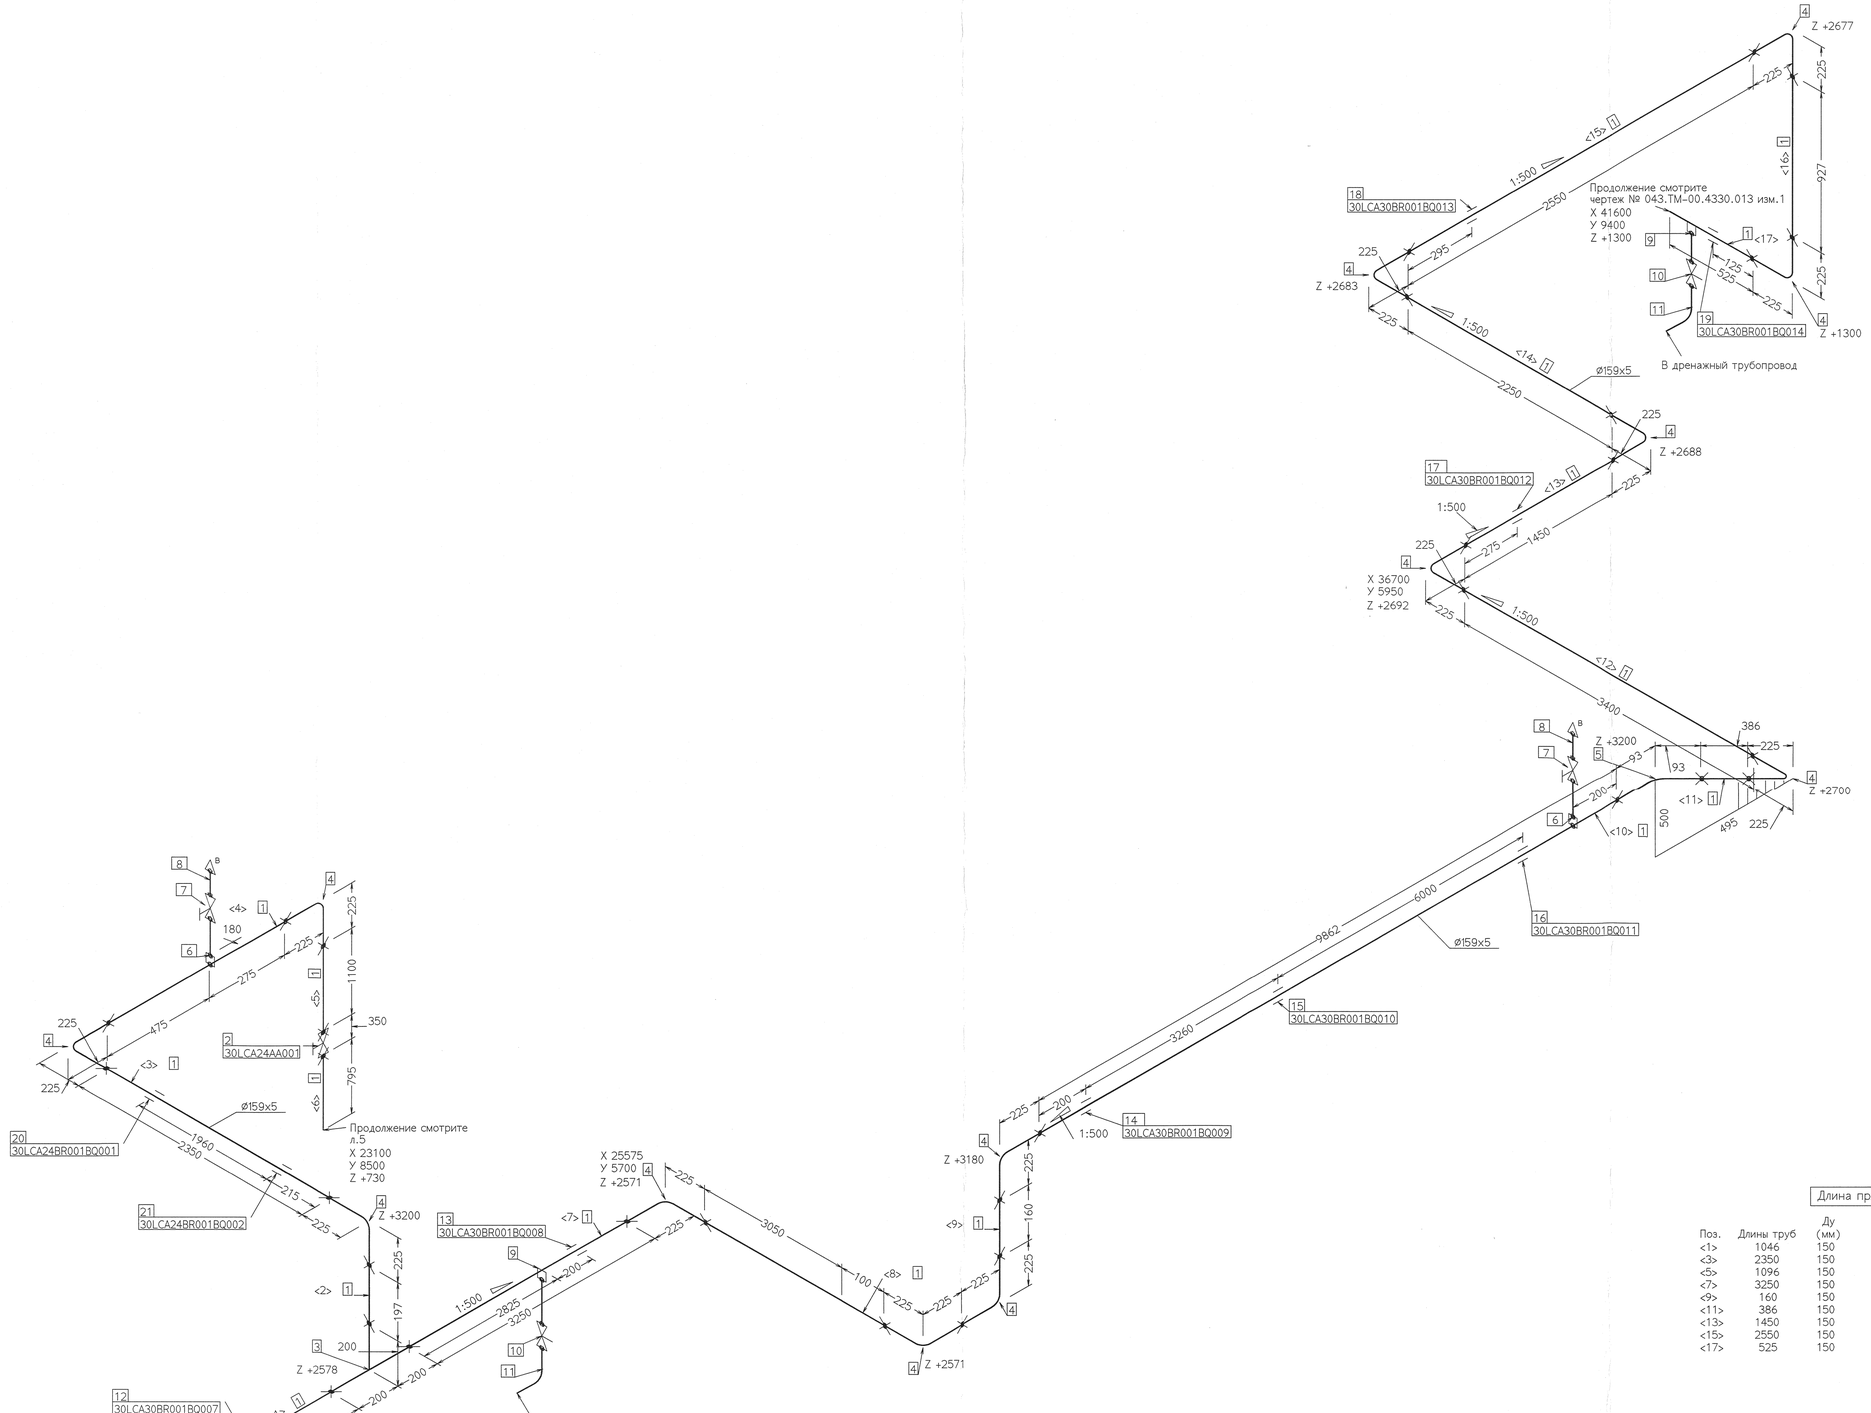

Длина прямых участков трубопровода

Поз.	Длины труб	Ду (мм)	Поз.	Длины труб	Ду (мм)
<1>	1046	150	<2>	197	150
<3>	2350	150	<4>	750	150
<5>	1096	150	<6>	791	150
<7>	3250	150	<8>	3150	150
<9>	160	150	<10>	9862	150
<11>	386	150	<12>	3400	150
<13>	1450	150	<14>	2250	150
<15>	2550	150	<16>	927	150
<17>	525	150			

Изм.	Кол.уч.	Лист	№док.	Подп.	Дата	1350.12.38А-30UNB-1357-TD
						Объекты III очереди строительства ЗАО СГК (ТЭЦ)
Н. контр.	Михеев				08.10.13	Сетевая установка основных и пиковых подогревателей турбоагрегатов ст.№8,9. II система теплоснабжения.
ГИП	Гладиков				09.10.13	
Нач. отдела	Волков				07.10.13	Трубопроводы конденсата от пиковых подогревателей к деаэраторам 0.6 МПа. Часть 2/2 (30LCA24BR001,30LCA30BR001). Монтажный чертеж.
Проверил	Шкитилева				06.09.13	
Разработал	Сапонджян				6.09.13	

Стадия	Лист	Листов
р	14	

ОТКРЫТОЕ АКЦИОНЕРНОЕ ОБЩЕСТВО ИНСТИТУТ ТЕПЛОЭЛЕКТРОПРОЕКТ
ЖИЛОЙ КОМПЛЕКС

Файл

Формат А1

Инв. № подл.	Подпись и дата	Взам. инв. №
83499		