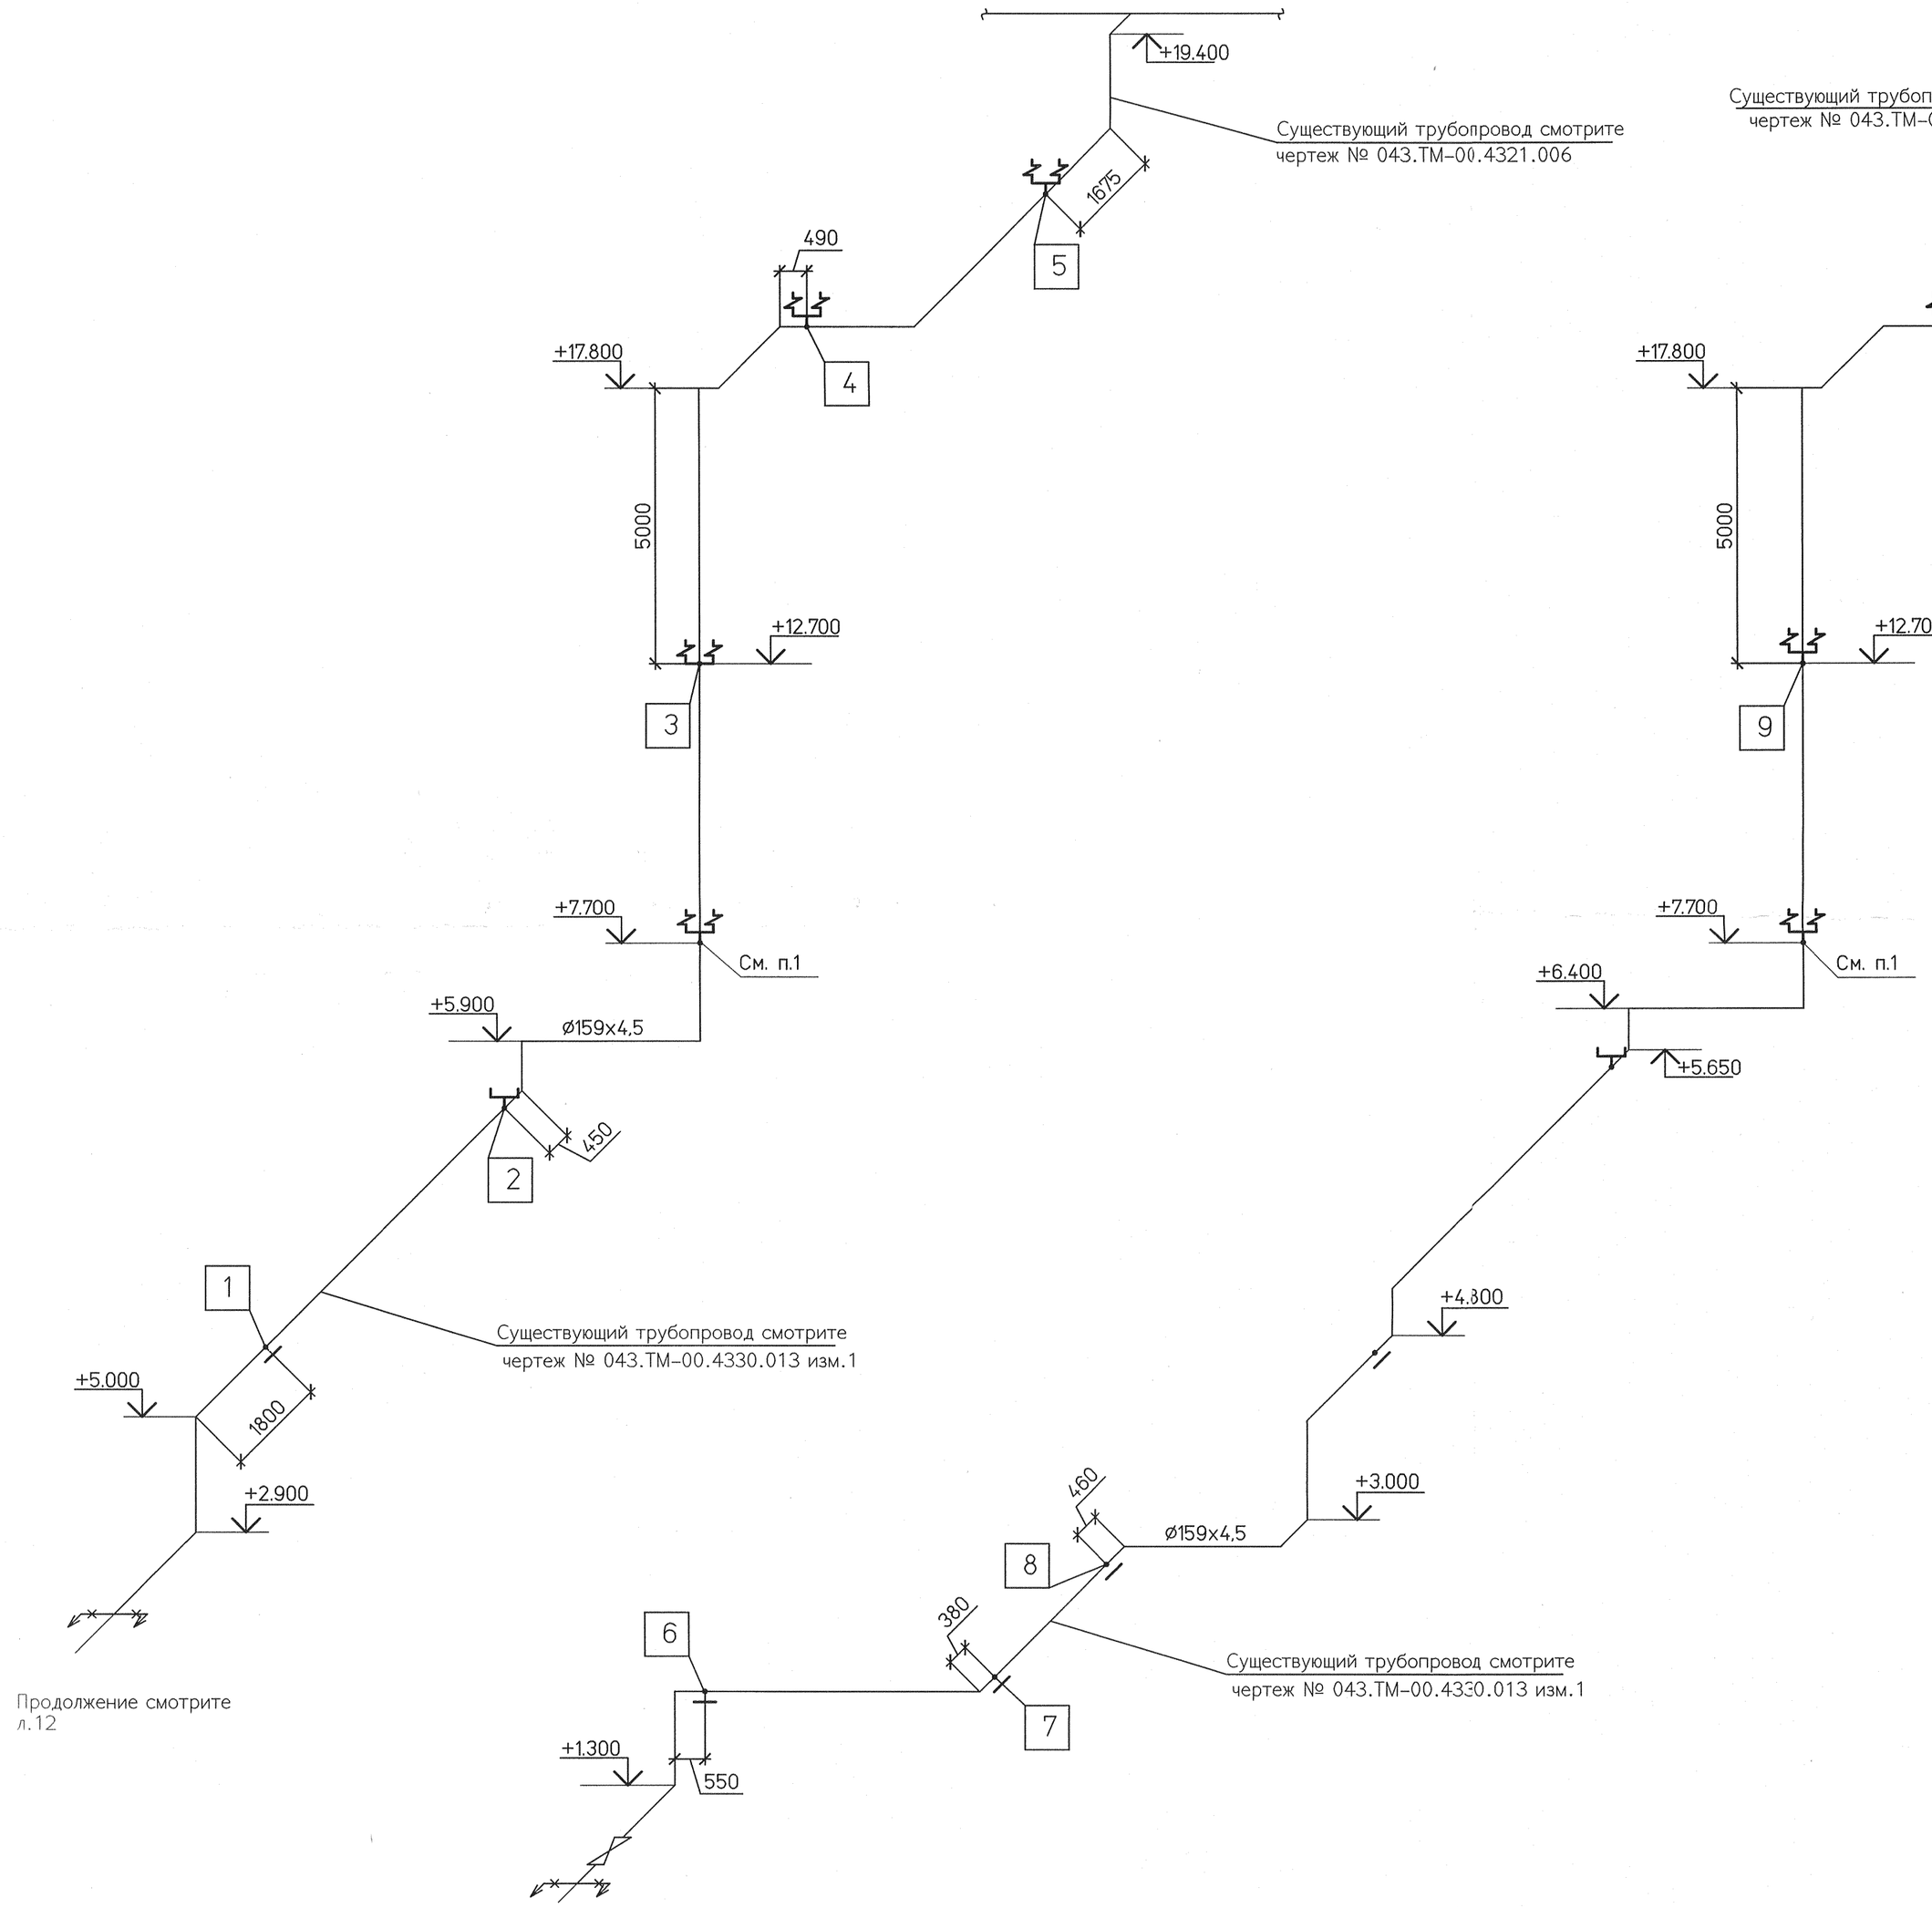

Перечень опор

Поз	Обозначение	Наименование	Диам. тр-да, мм	Нагрузка, кгс		Отметка крепления, м	Макс. перемещения, мм		Масса опоры, кг
				на опору	на пруж.		верт.	гориз.	
1	25 ОСТ 34-10-616-93	Жесткая подвеска	159	320	–	+4.770	–	0,1	2.7
2	1350.12.38А-30UNB-1357-TD л.18.1	Жесткая подвеска	159	295	–	+8.000	–	10,8	10.2
3	1350.12.38А-30UNB-1357-TD л.18.2	Пружинная подвеска	159	702	351	+13.700	–	6,8	92.0
4	1350.12.38А-30UNB-1357-TD л.18.3	Пружинная подвеска	159	161	81	+18.200	7,1	12,1	23.7
5	1350.12.38А-30UNB-1357-TD л.18.4	Пружинная подвеска	159	322	161	+18.200	0,7	4,8	29.3
6	1350.12.38А-30UNB-1357-TD л.18.5	Опора скользящая	159	263	–	+2.760	–	–	10.8
7	1350.12.38А-30UNB-1357-TD л.18.6	Опора скользящая	159	257	–	+2.760	–	8	13.4
8	1350.12.38А-30UNB-1357-TD л.18.7	Опора скользящая	159	187	–	+2.760	–	–	23.8
9	1350.12.38А-30UNB-1357-TD л.18.8	Пружинная подвеска	159	679	340	+13.700	0,2	2,9	98.8
10	1350.12.38А-30UNB-1357-TD л.18.9	Пружинная подвеска	159	196	98	+18.200	4,5	11,4	23.8
11	1350.12.38А-30UNB-1357-TD л.18.10	Пружинная подвеска	159	207	104	+18.200	1,6	15,9	43.5

Итого: 372,0 кг

1. Опору демонтировать.
2. Привязки и отметки уточнить по месту.

Взам. инв. №

Подпись и дата

Инв. № подл. 83499

Изм.	Кол.уч.	Лист	№док.	Подп.	Дата
Н. контр.		Михеев			08.12
ГИП		Гладиков			08.12
Нач. отдела		Волков			08.12
Проверил		Шкитилева			08.12
Разработал		Сапонджян			08.12

1350.12.38А-30UNB-1357-TD

Объекты III очереди строительства
ЗАО СГК (ТЭЦ)

Сетевая установка основных и пиковых подогревателей турбоагрегатов ст.№8,9. II система теплоснабжения.

Стадия	Лист	Листов
Р	17	

Существующие трубопроводы конденсата пиковых подогревателей. Схема расстановки опор.

ОТКРЫТОЕ АКЦИОНЕРНОЕ ОБЩЕСТВО ИНСТИТУТ
ТЕПЛОЭЛЕКТРОПРОЕКТ
НИЖНИЙ НОВГОРОД

Копировал

Формат А2