План под отм.+4.000

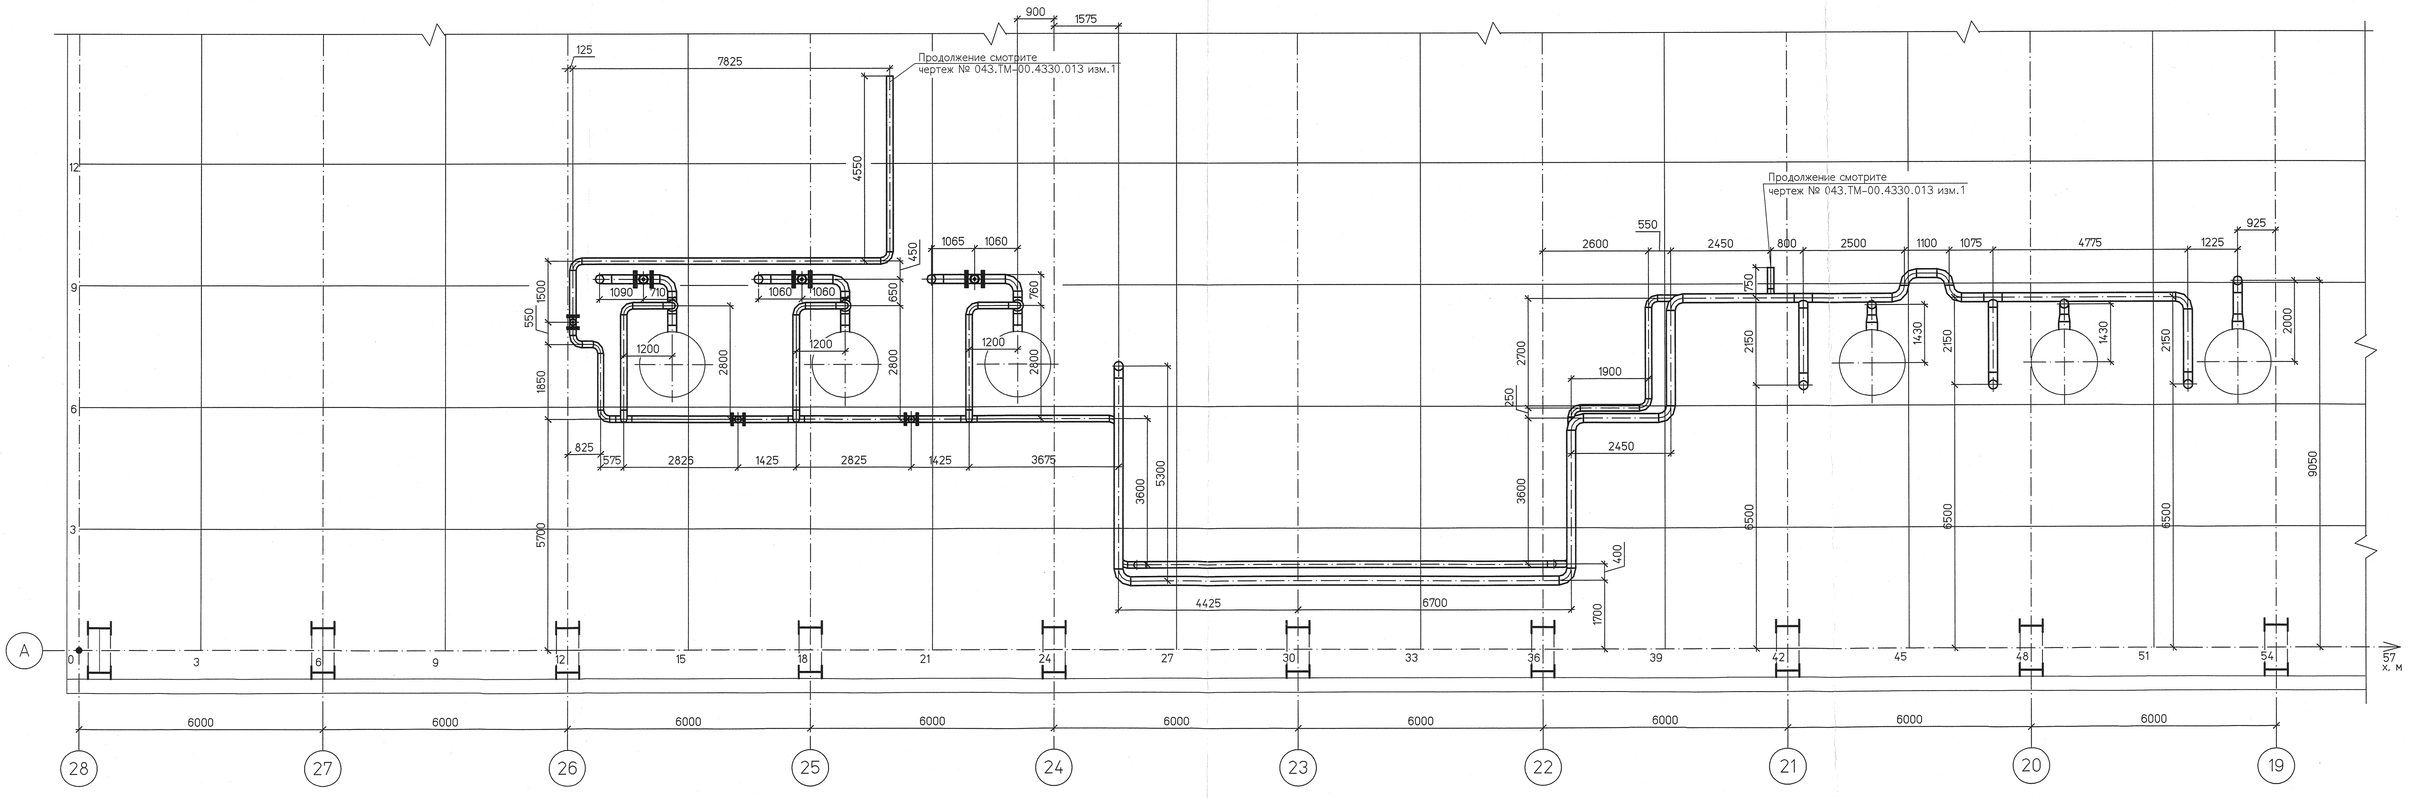

План над отм.+4.000

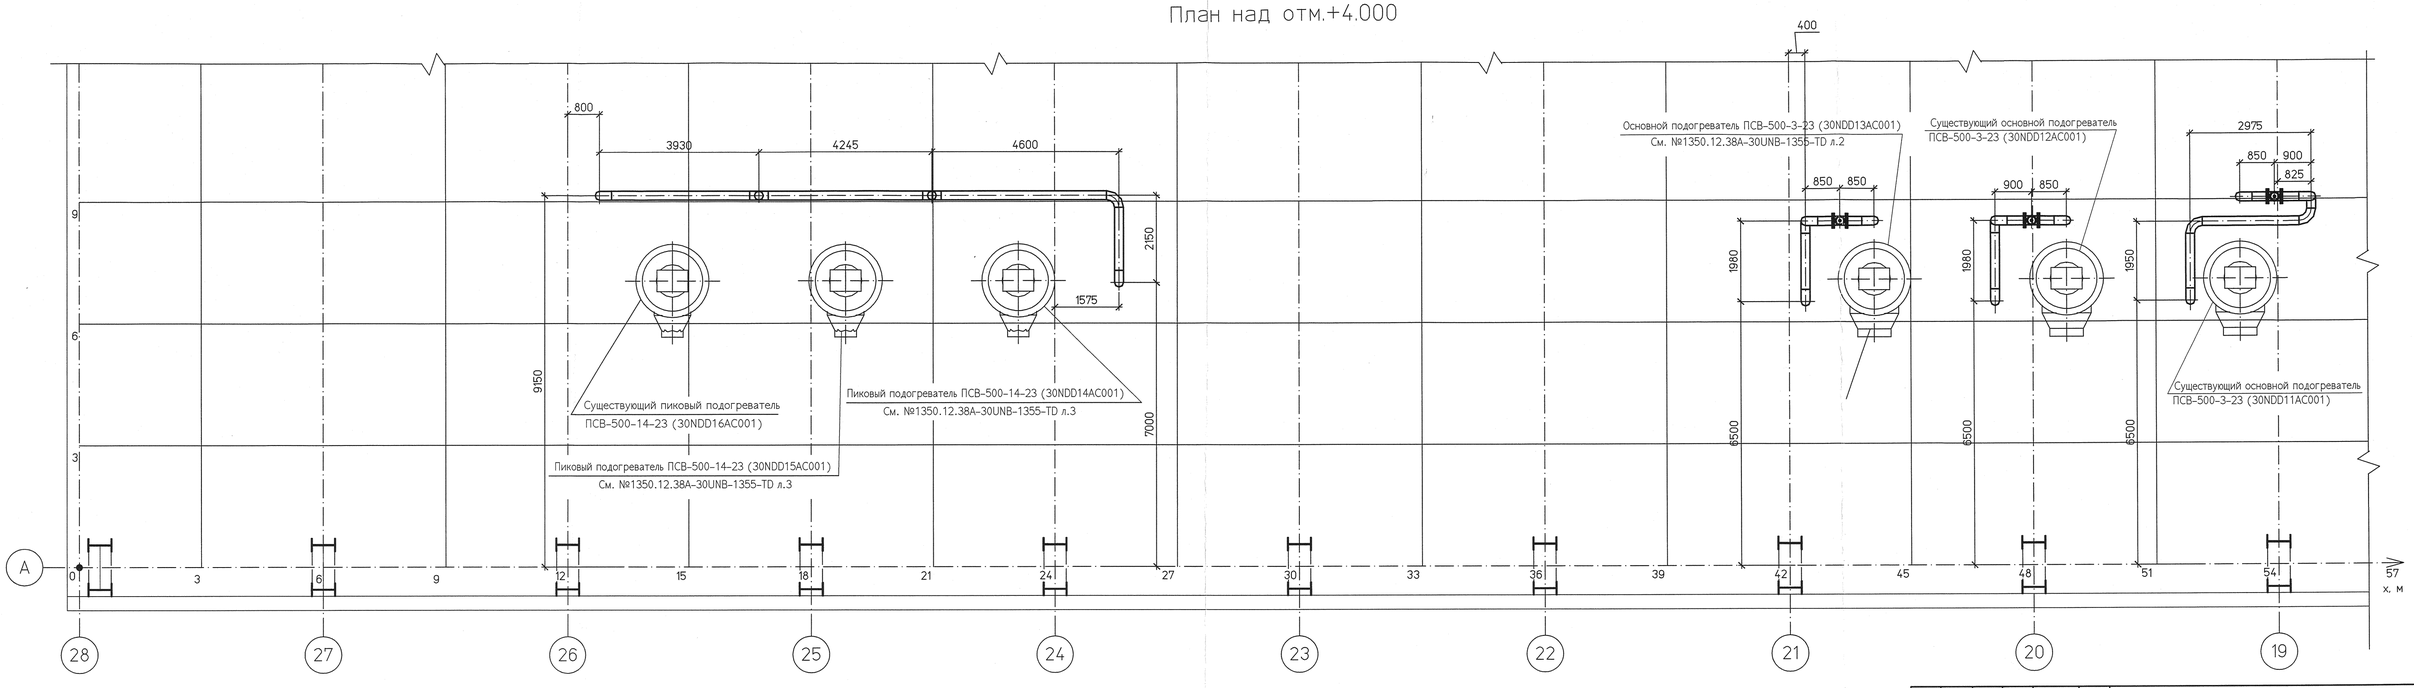

Изм.	Кол.уч.	Лист	№док.	Подп.	Дата
Н. контр.		Михеев			28.01.13
ГИП		Гладиков			28.01.13
Нач. отдела		Волков			28.01.13
Проверил		Шкитилева			28.01.13
Разработал		Сапонджян			28.01.13

1350.12.38А-30UNB-1357-TD

Объекты III очереди строительства ЗАО СГК (ТЭЦ)

Сетевая установка основных и пиковых подогревателей турбоагрегатов ст.№8,9. II система теплоснабжения.

Стадия	Лист	Листов
Р	3	

Трубопроводы конденсата пиковых подогревателей. План.

Открытое акционерное общество институт ТЕПЛОЭЛЕКТРОПРОЕКТ нижний новгород

Инв. № подл. 83499 | Подпись и дата | Взам. инв. №

Файл

Формат А1