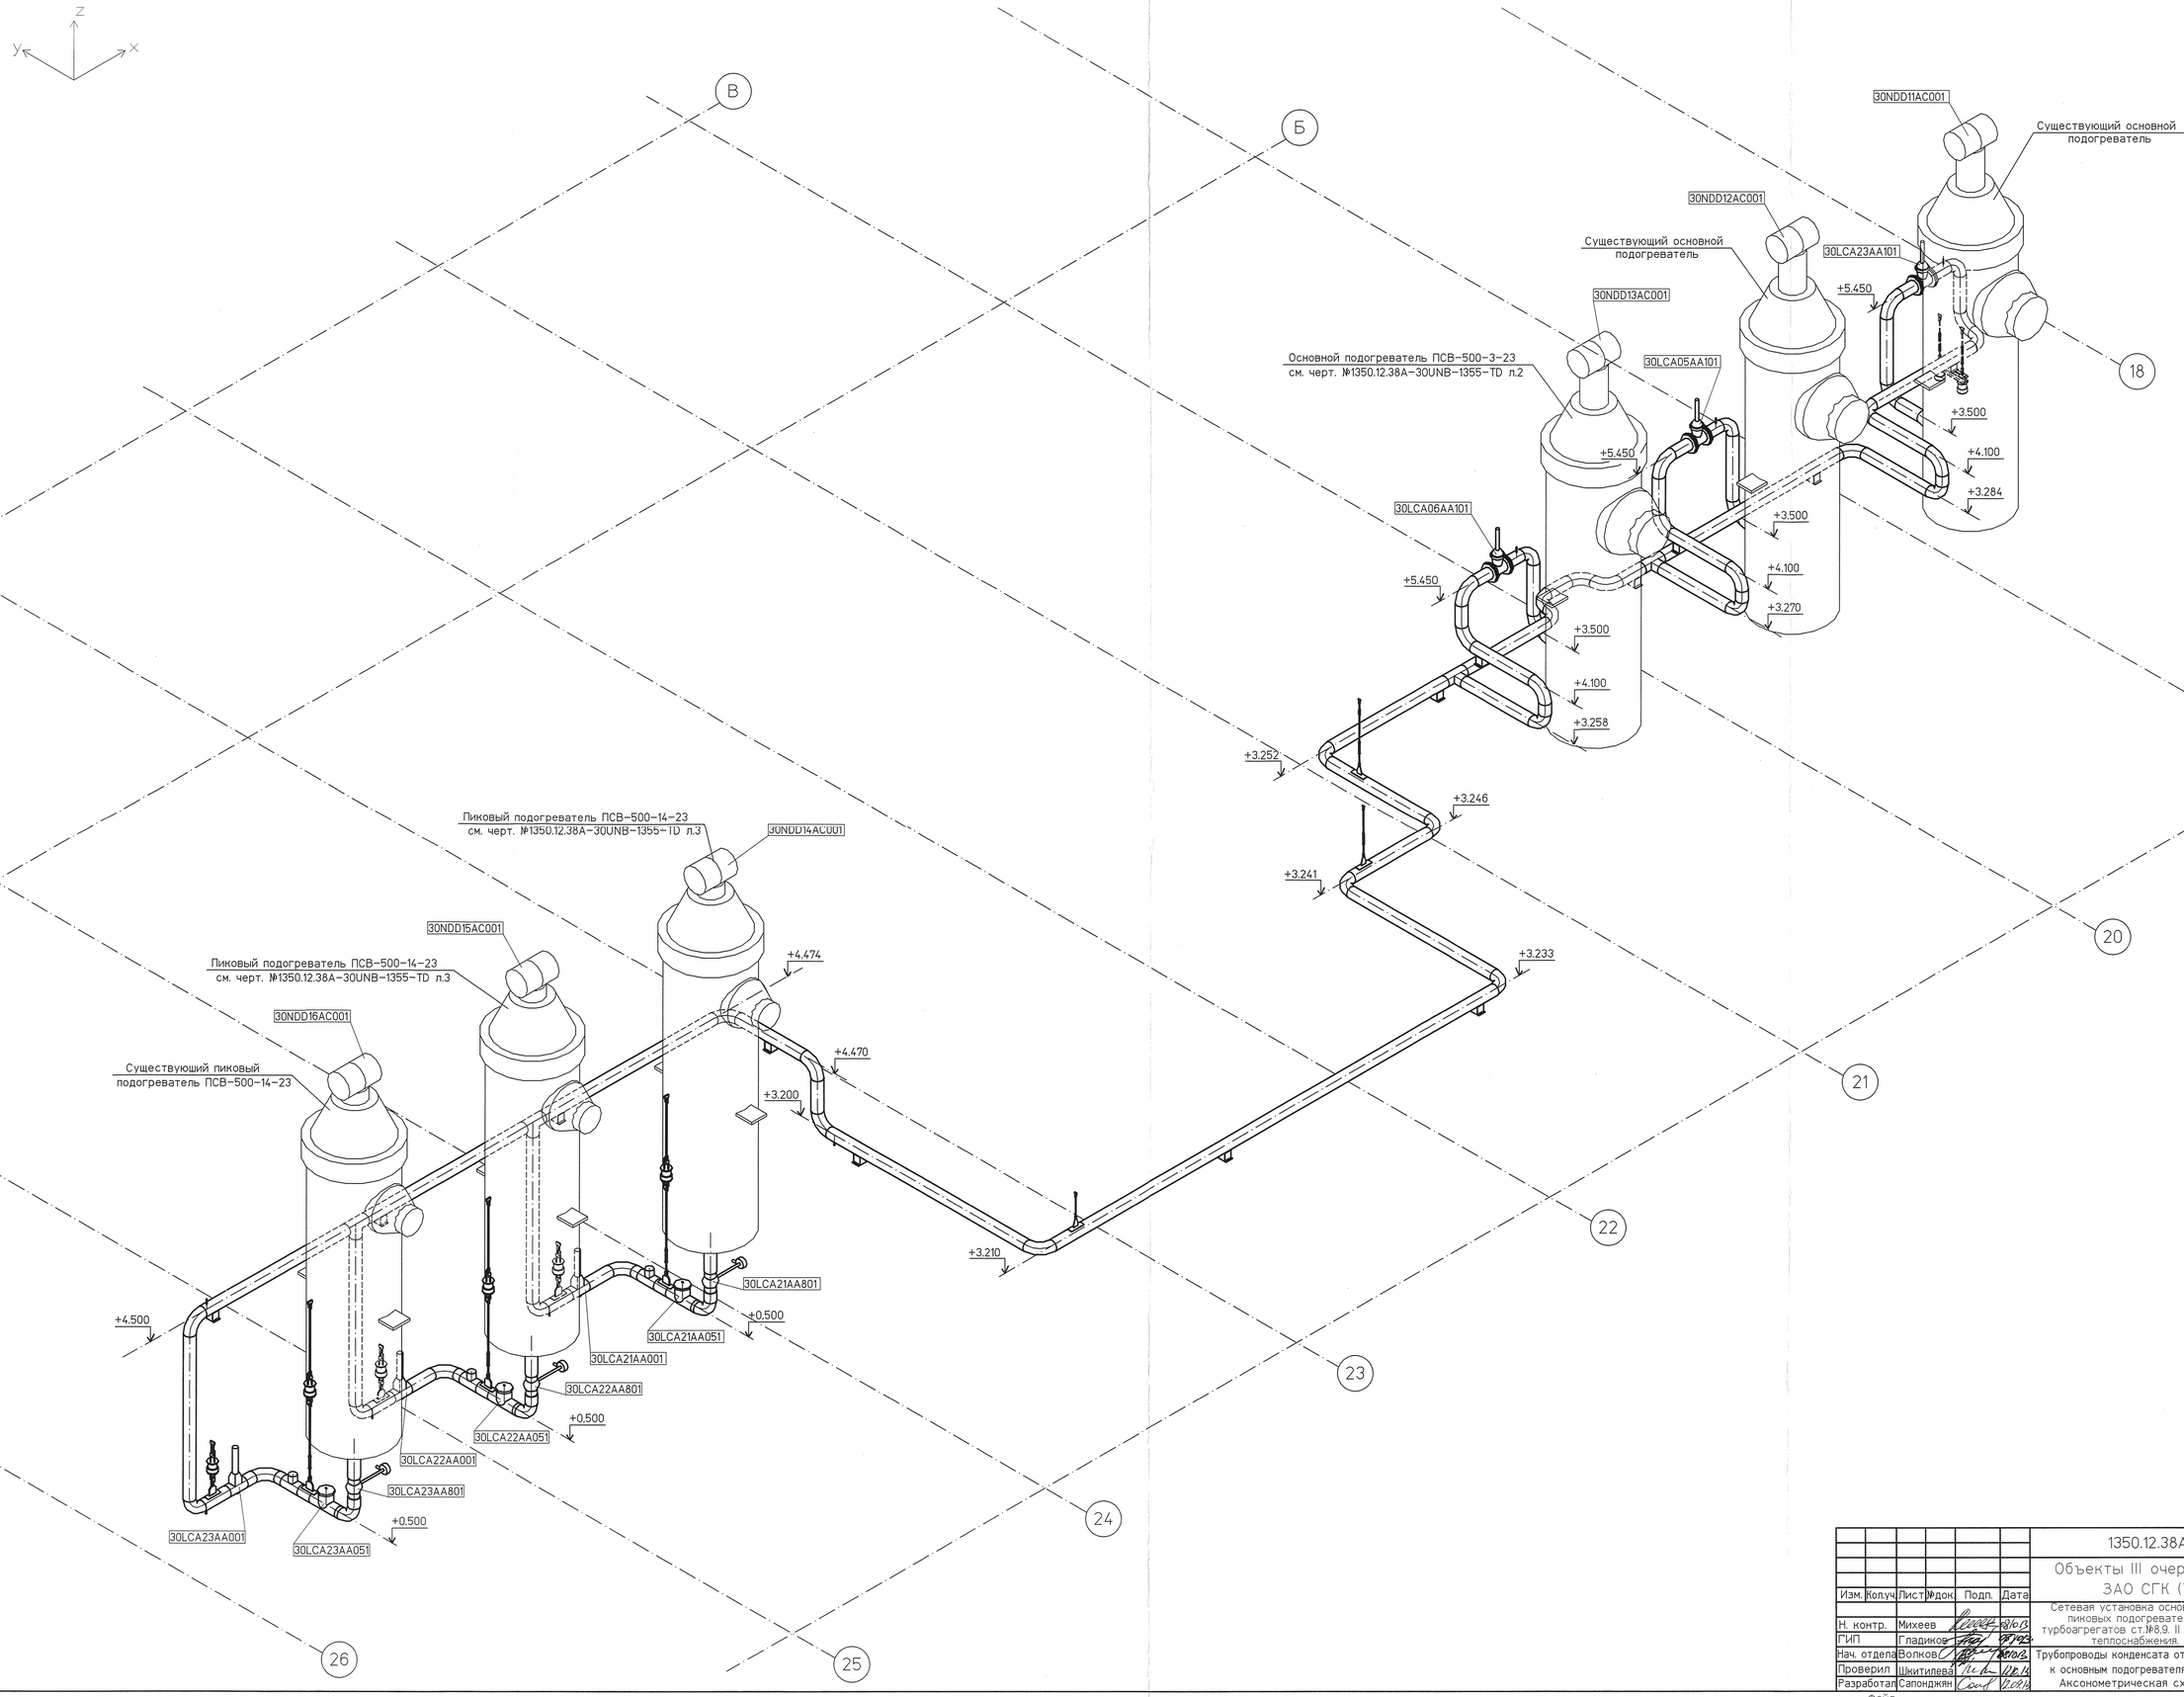

Инв. № подл.	Подпись и дата	Взам. инв. №
83499		

Изм.	Колуч.	Лист	№док.	Подп.	Дата	1350.12.38А-30UNB-1357-TD			
						Объекты III очереди строительства ЗАО СГК (ТЭЦ)			
Н. контр.		Михеев			08.03	Сетевая установка основных и пиковых подогревателей турбоагрегатов ст.№8,9. II система теплоснабжения.	Стадия	Лист	Листов
ГИП		Гладиков			08.03		Р	4	
Нач. отдела		Волков			08.03	Трубопроводы конденсата от пиковых к основным подогревателям. Аксонометрическая схема.	ОТКРЫТОЕ АКЦИОНЕРНОЕ ОБЩЕСТВО ИНСТИТУТ ТЕПЛОЭЛЕКТРОПРОЕКТ НИЖНИЙ НОВГОРОД		
Проверил		Шкитилева			08.03				
Разработал		Сапонджян			08.03				

Файл

Формат А1