




ФАСАД ПО ОСИ А'

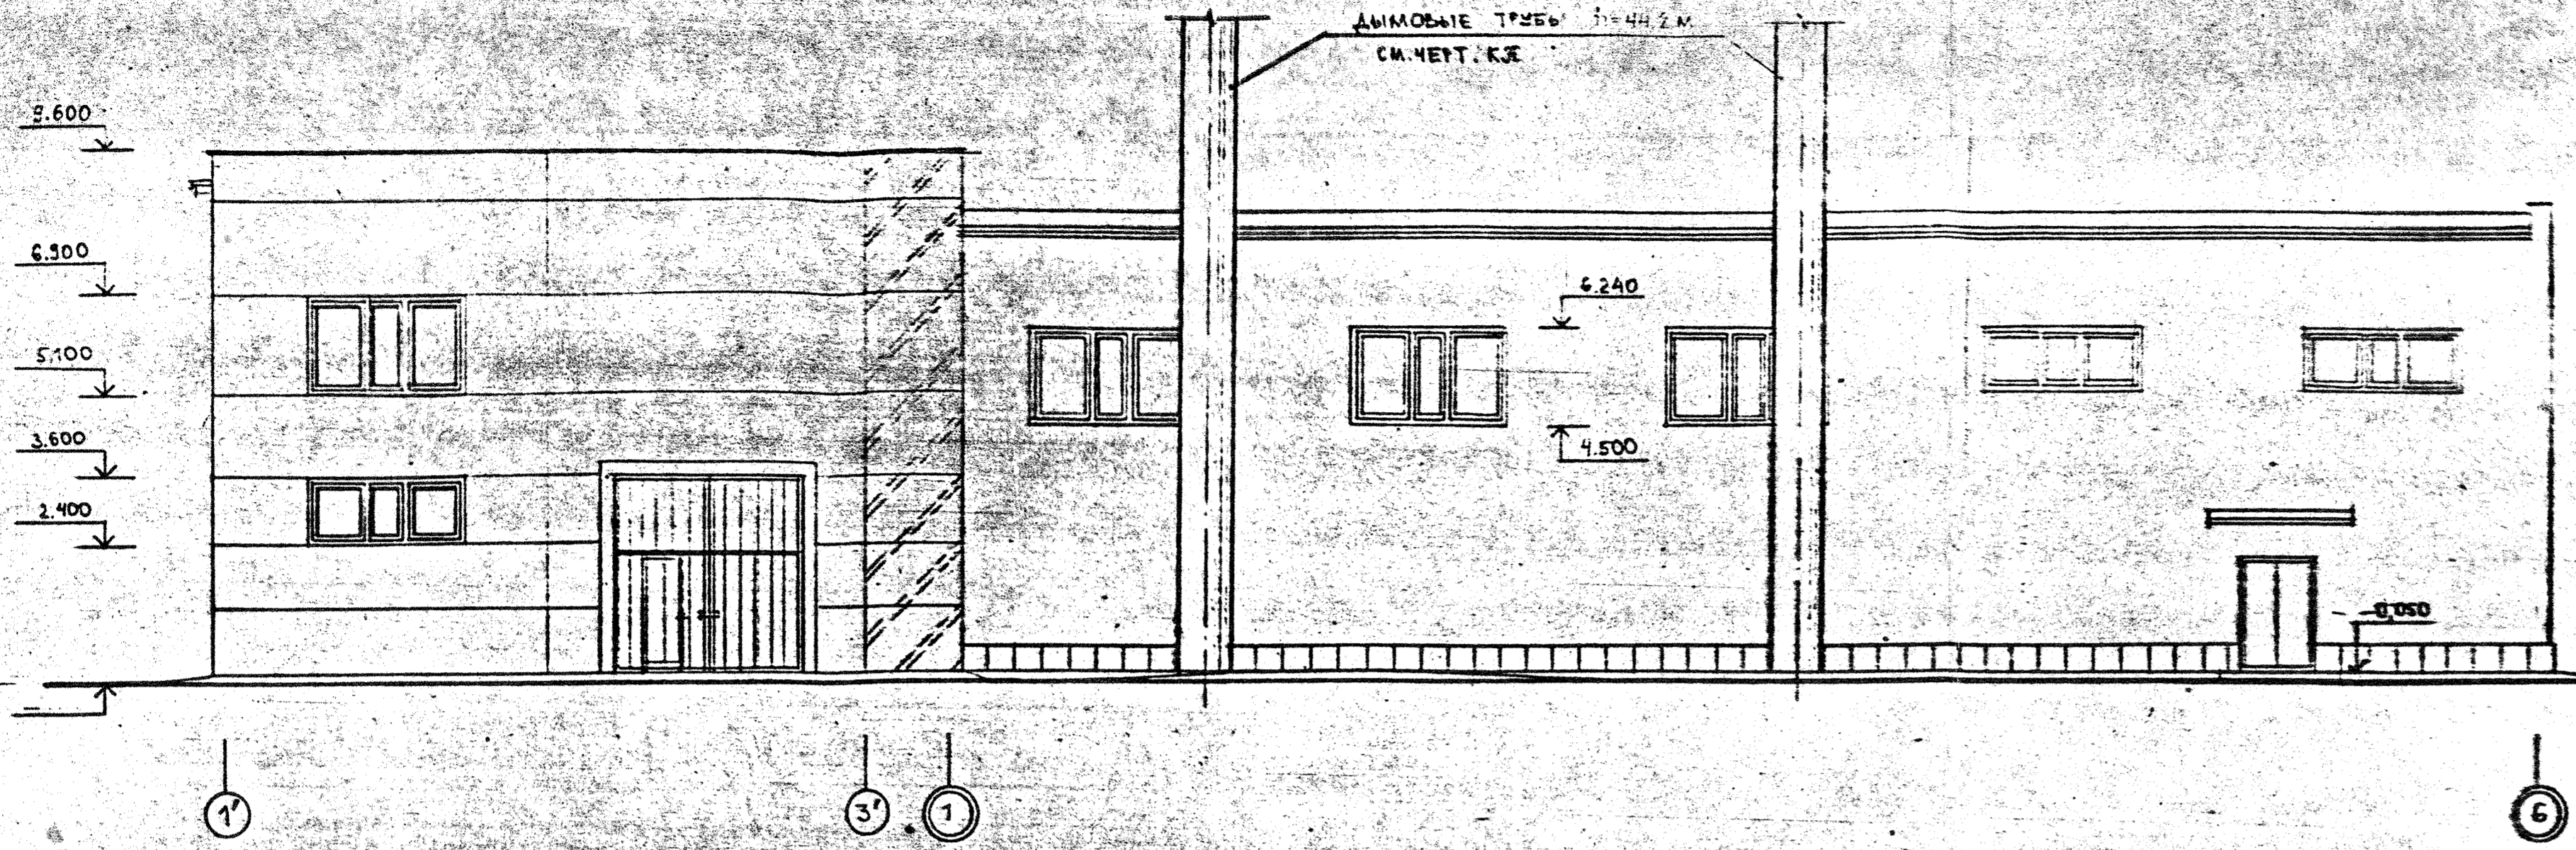


ФАСАД ПО ОСИ Б

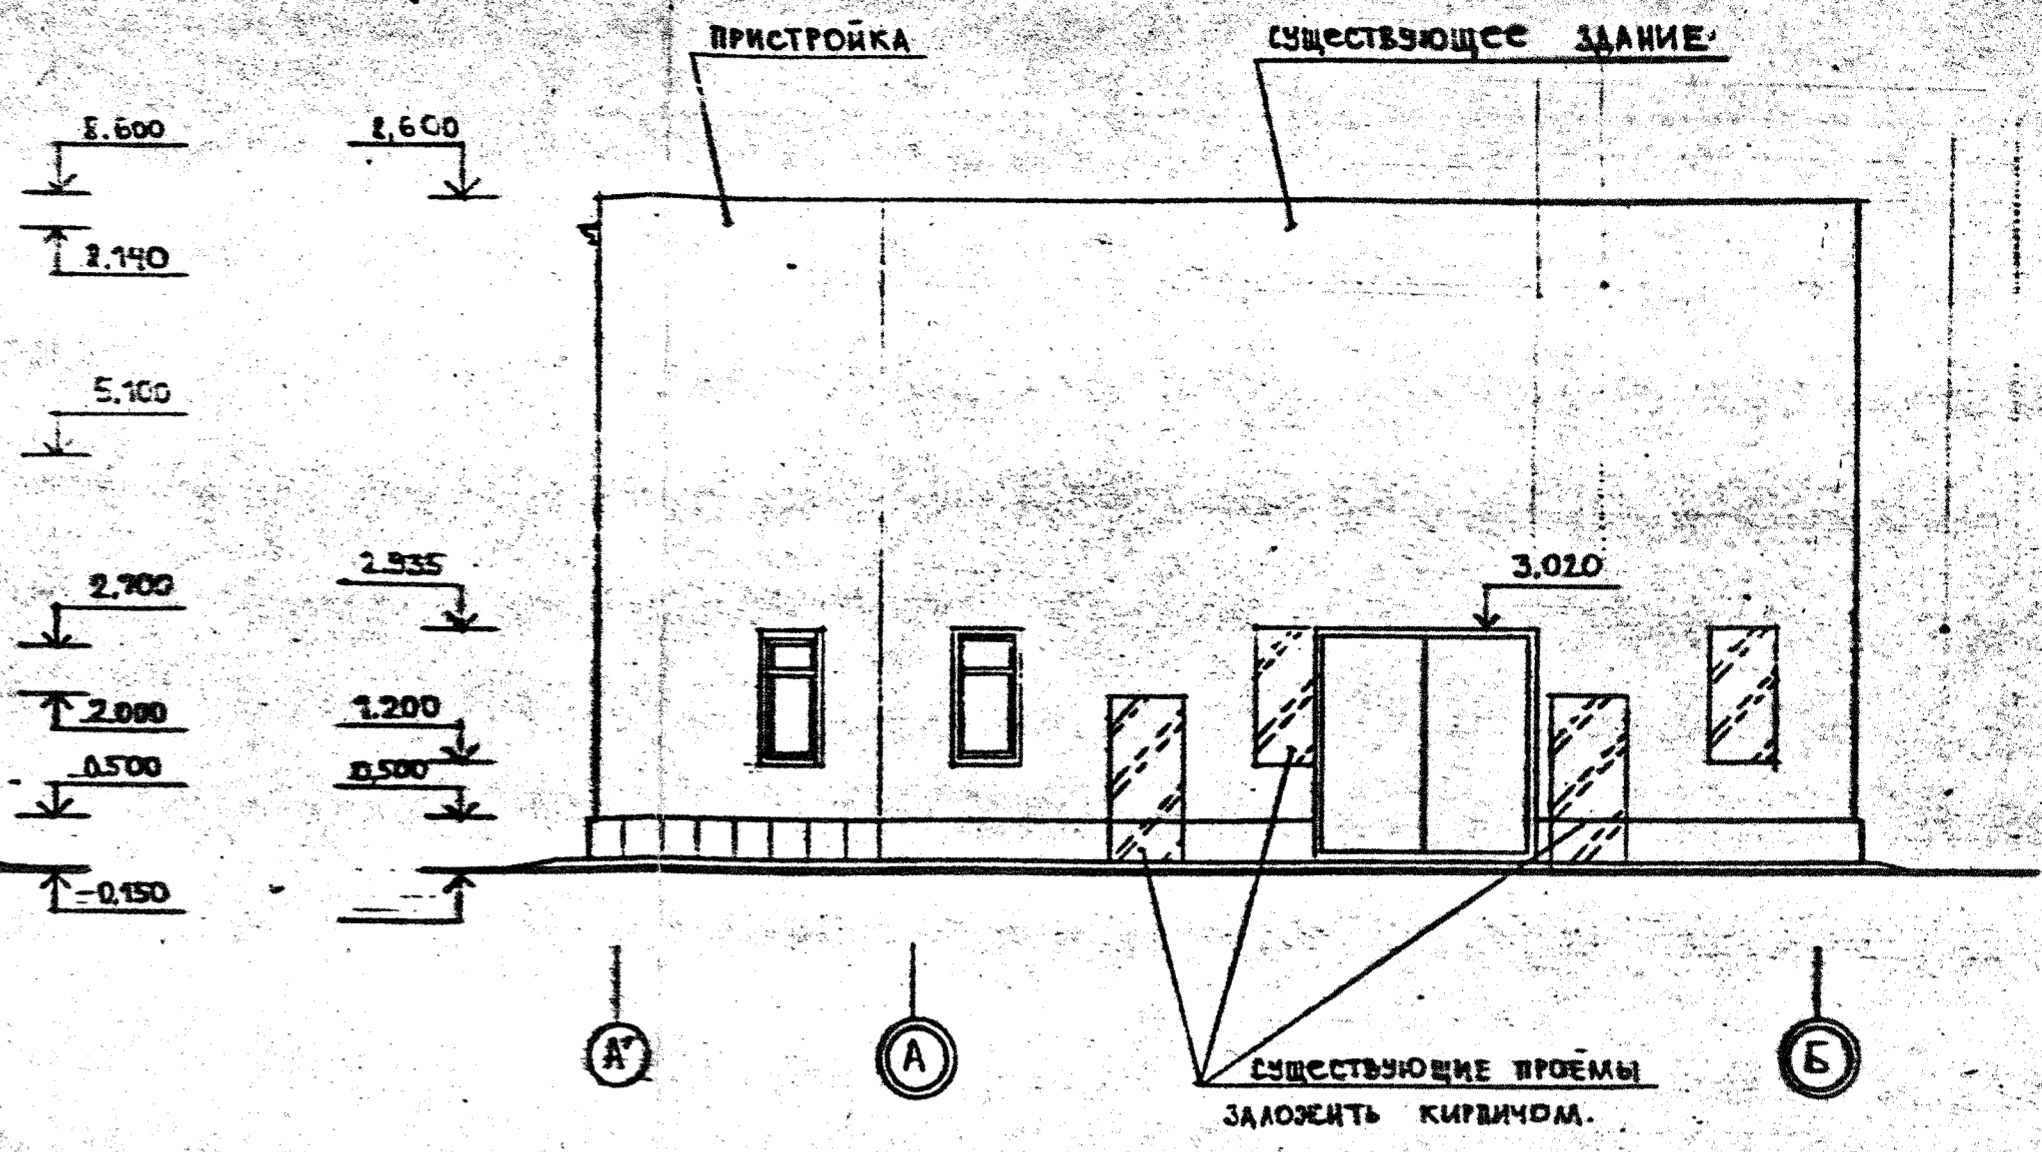


ФАСАД ПО ОСИ 1'

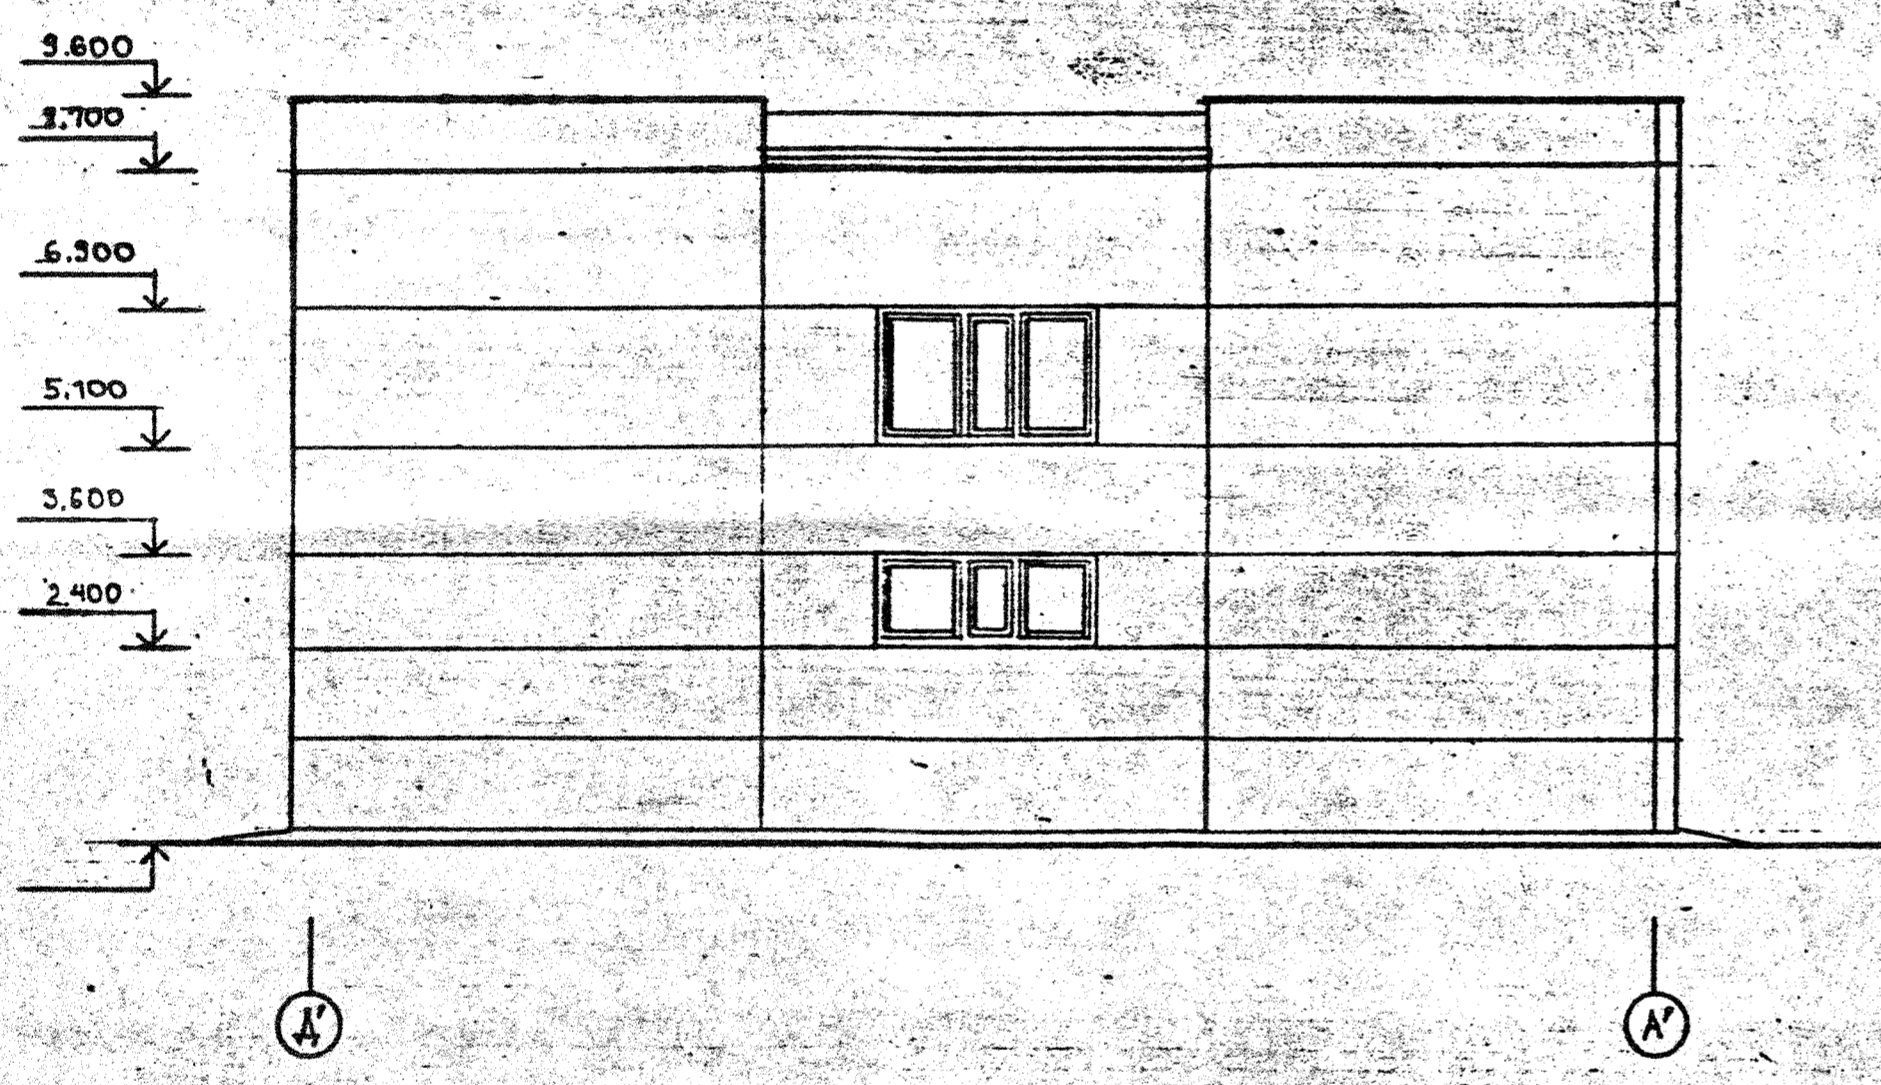

ПЛАН НА ОТМ. 3.000; 3.600

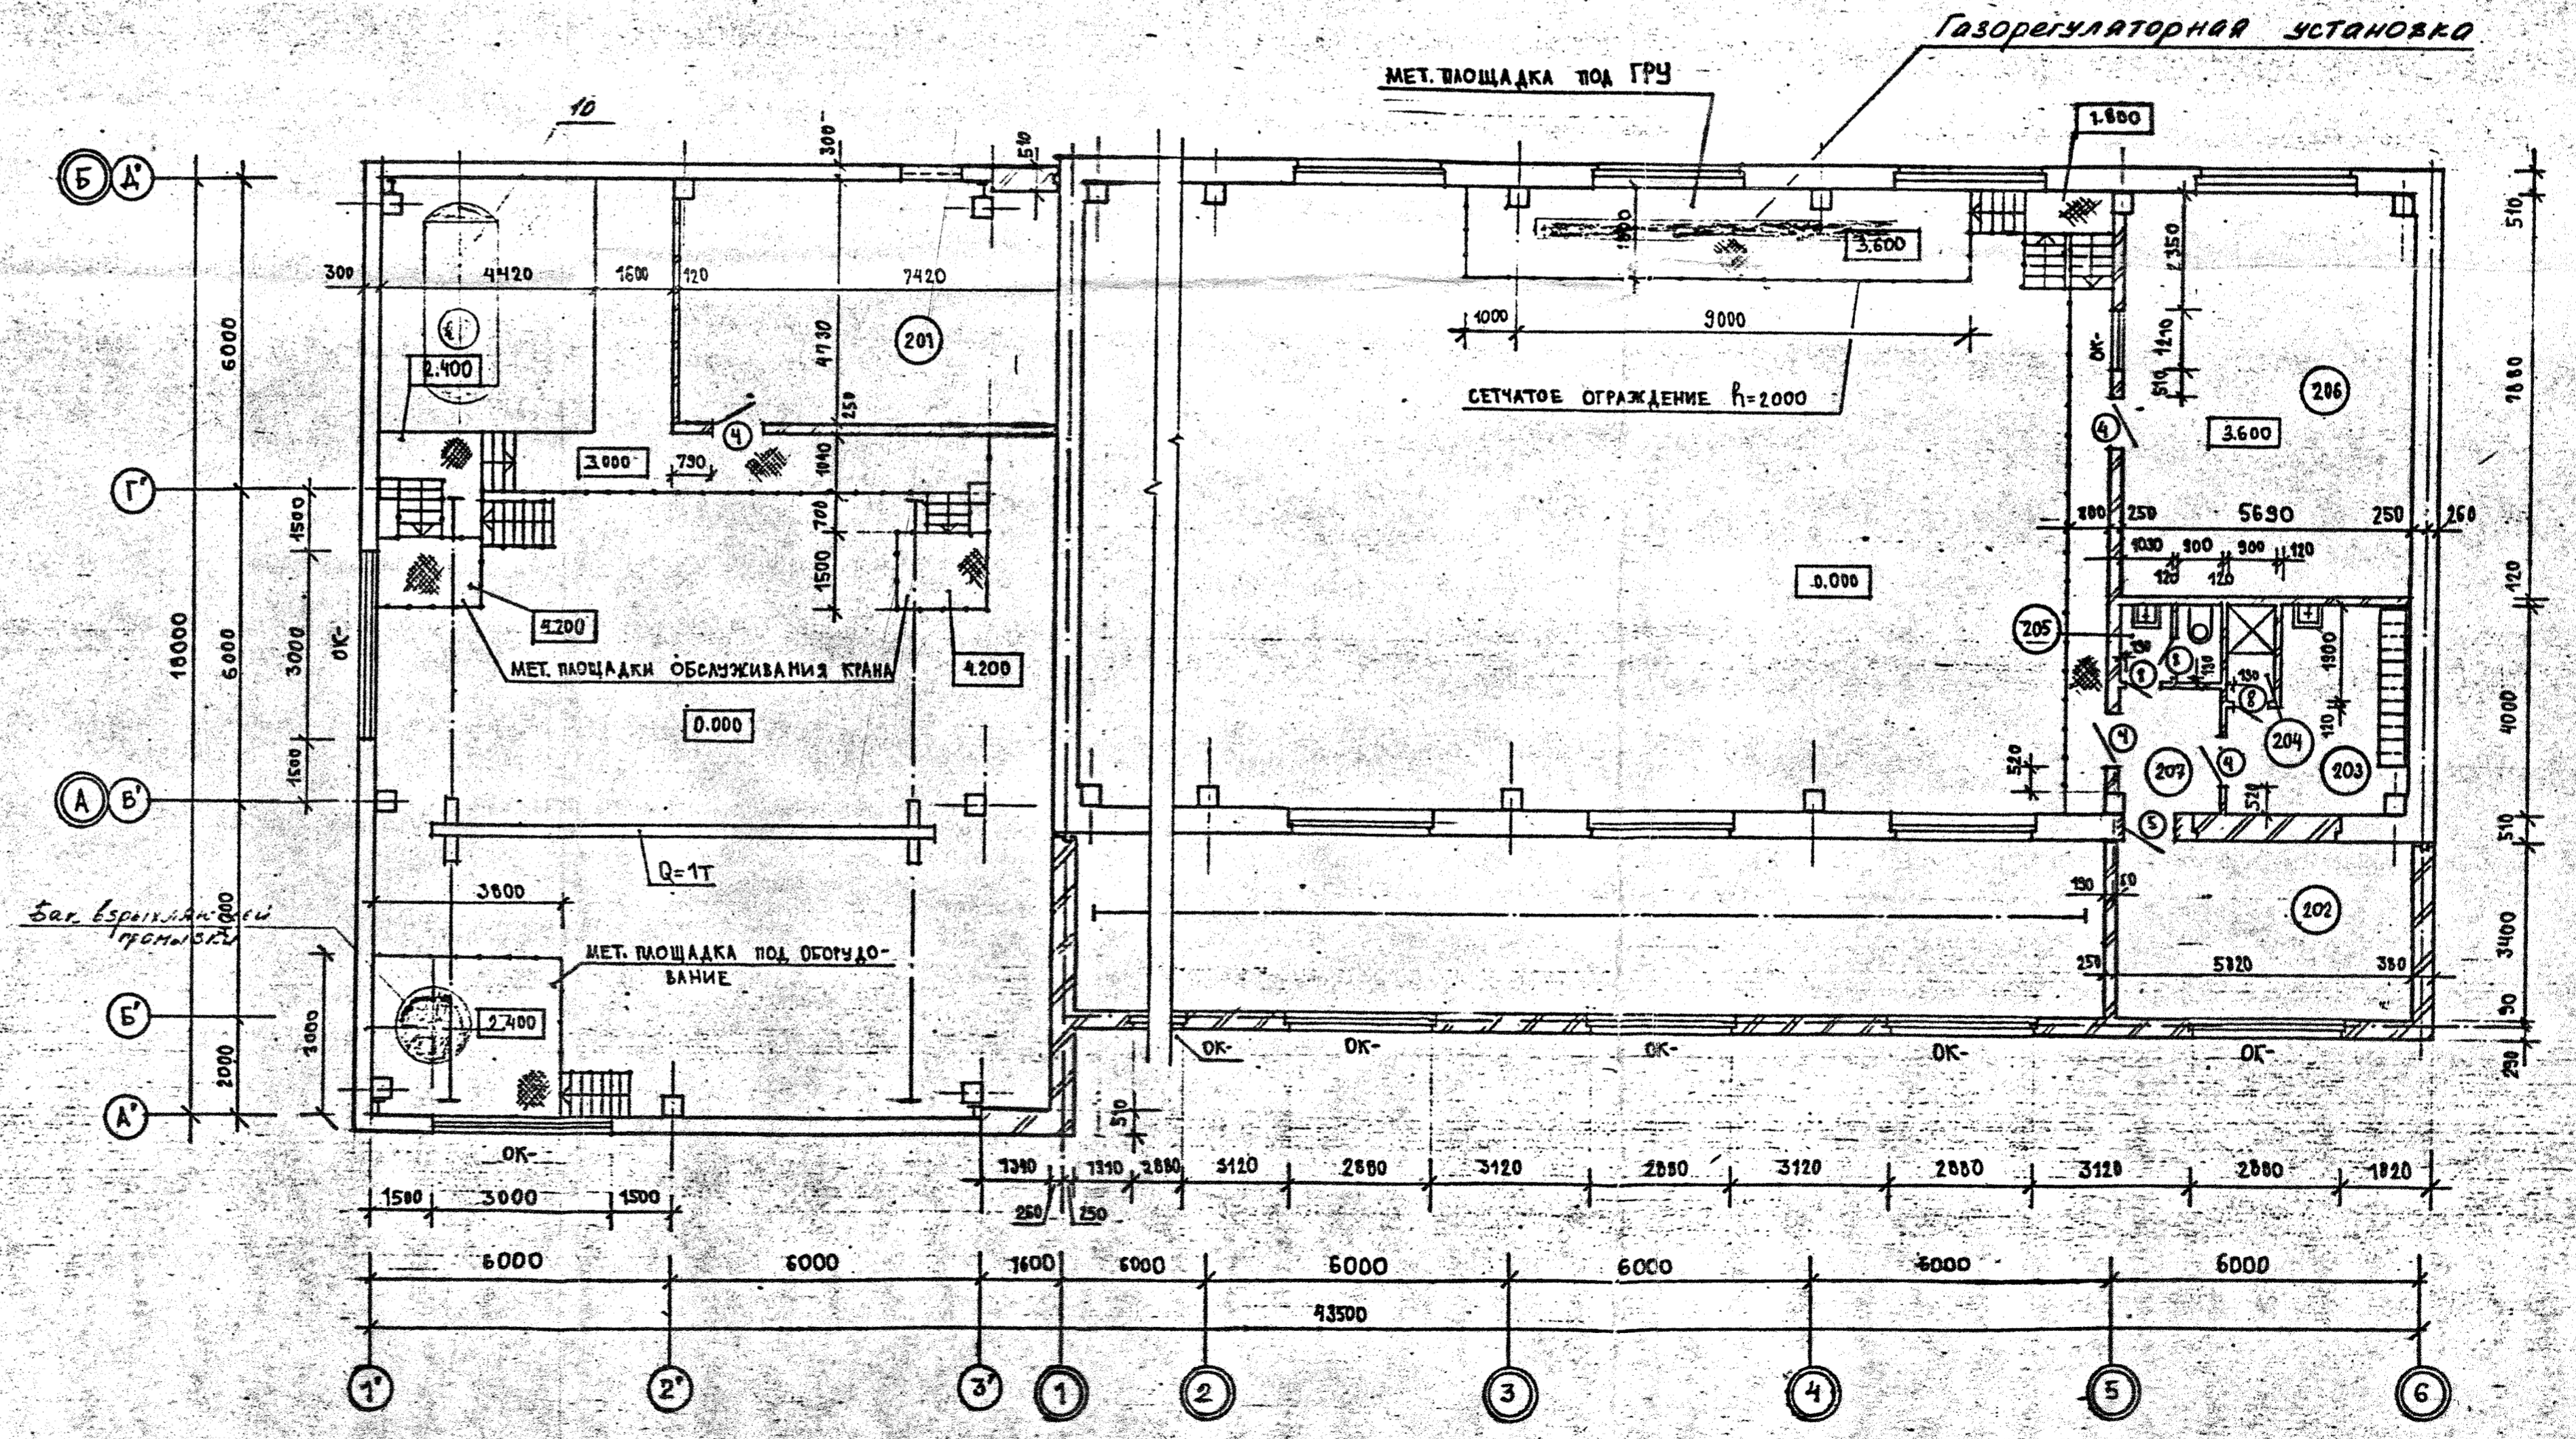

ФАСАД ПО ОСИ А'

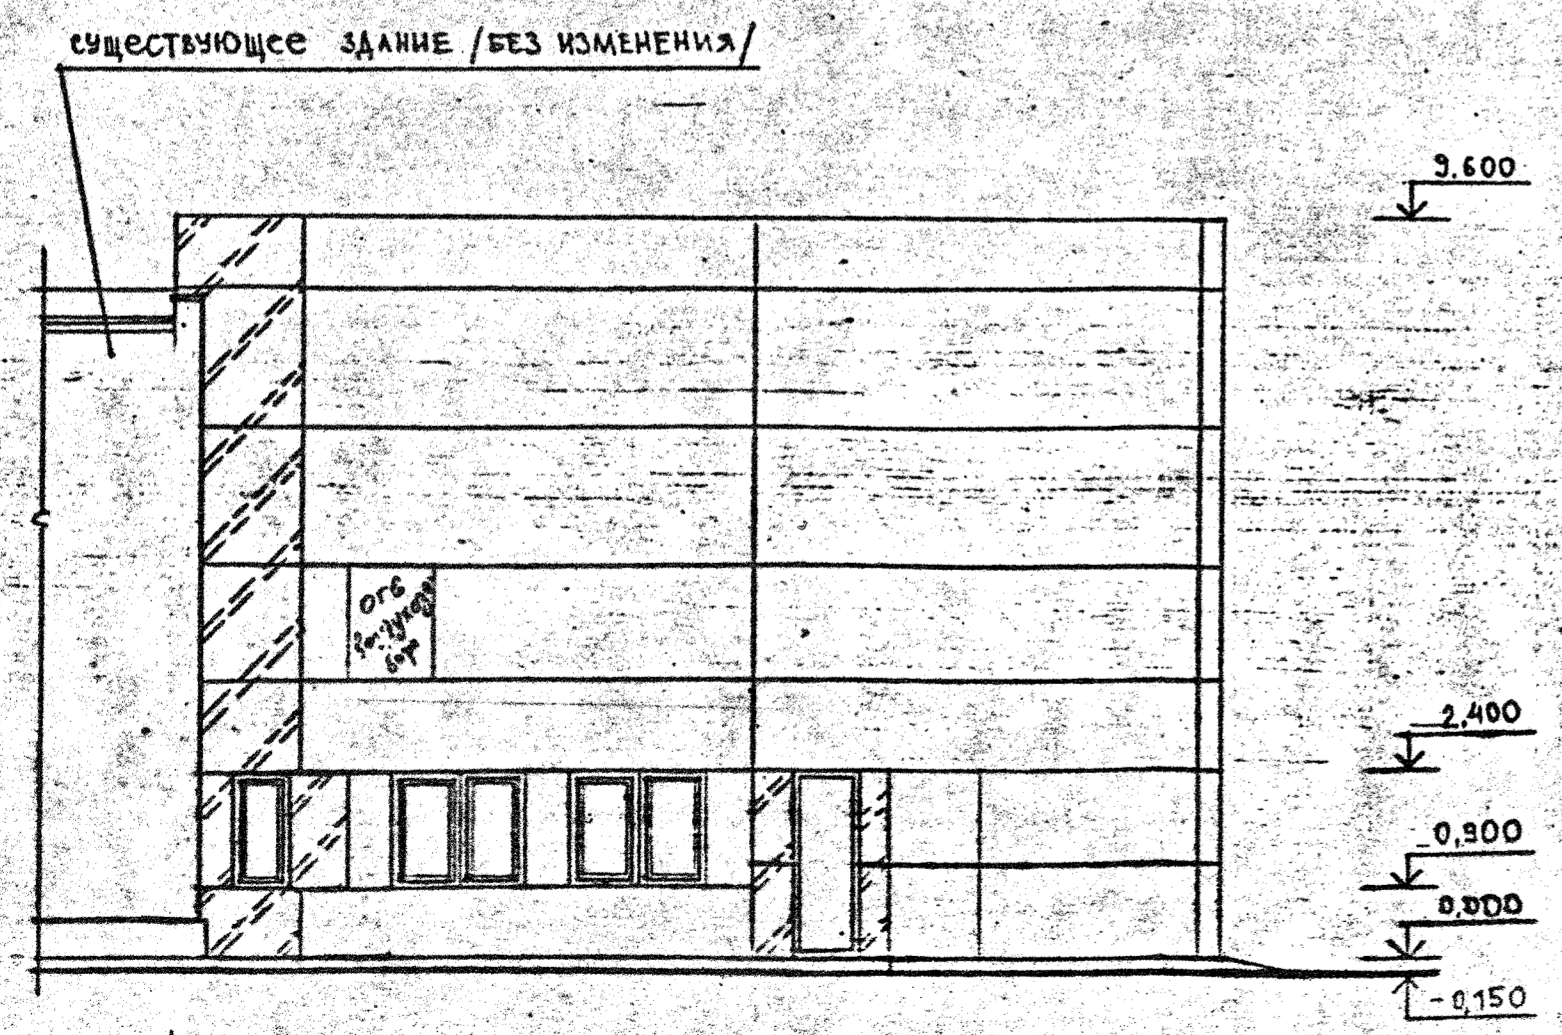

СТМ-348-2

2603.000.0000-А*		РЕКОНСТРУКЦИЯ БОЙЛЕРНОЙ ПОД КОТЕЛЬНЮ.		Стр.	Лист	Листов
АР	СМОНТИРОВАНО	ЭЖ	ЭЖ	РП		
ФАСАДЫ. ПЛАН НА ОТМ. 3.000, 3.600.			Всесоюзное объединение Уралские Строители			