

Нач. СО	Долидзе	26.03.13	
---------	---------	----------	--

Инв.№ подл.	Подпись и дата	Взам. инв. №
83237	<i>В.В. В.В. В.В.</i>	

Формат А4

ВЕДОМОСТЬ ССЫЛОЧНЫХ И ПРИЛАГАЕМЫХ ДОКУМЕНТОВ

[illegible]

Инв.№ подл.	Подпись и дата	Взам. инв. №						
83237	01-24-05/3							

Общие указания.


1 Рабочая документация разработана на основании договора № СГК-1350 от 12.11.2012г. и задания на проектирование 1350.12.38.А-30UEP-1108-HV.L

2 Рабочая документация разработана в соответствии с заданием на проектирование, выданными техническими условиями, требованиями действующих технических регламентов, национальных стандартов, сводов правил и других документов, содержащих требования промышленной безопасности.

3 Рабочая документация разработана в соответствии с требованиями РД153-34.1-35.104-2001 «Методические указания по объему технологических измерений, сигнализации, автоматического регулирования на тепловых электростанциях, оснащенных АСУ ТП».

4 PI-диаграмма в составе рабочей документации отдела СО см. компл.1350.12.38.А-30UEP-1108-HV.M

Изм. № подл.	Подпись и дата	Взам. инв. №									Лист
83237							1350.12.38.А-30UEP-1120-AS				3
			Изм.	Кол.уч	Лист	Недок.	Подп.	Дата			

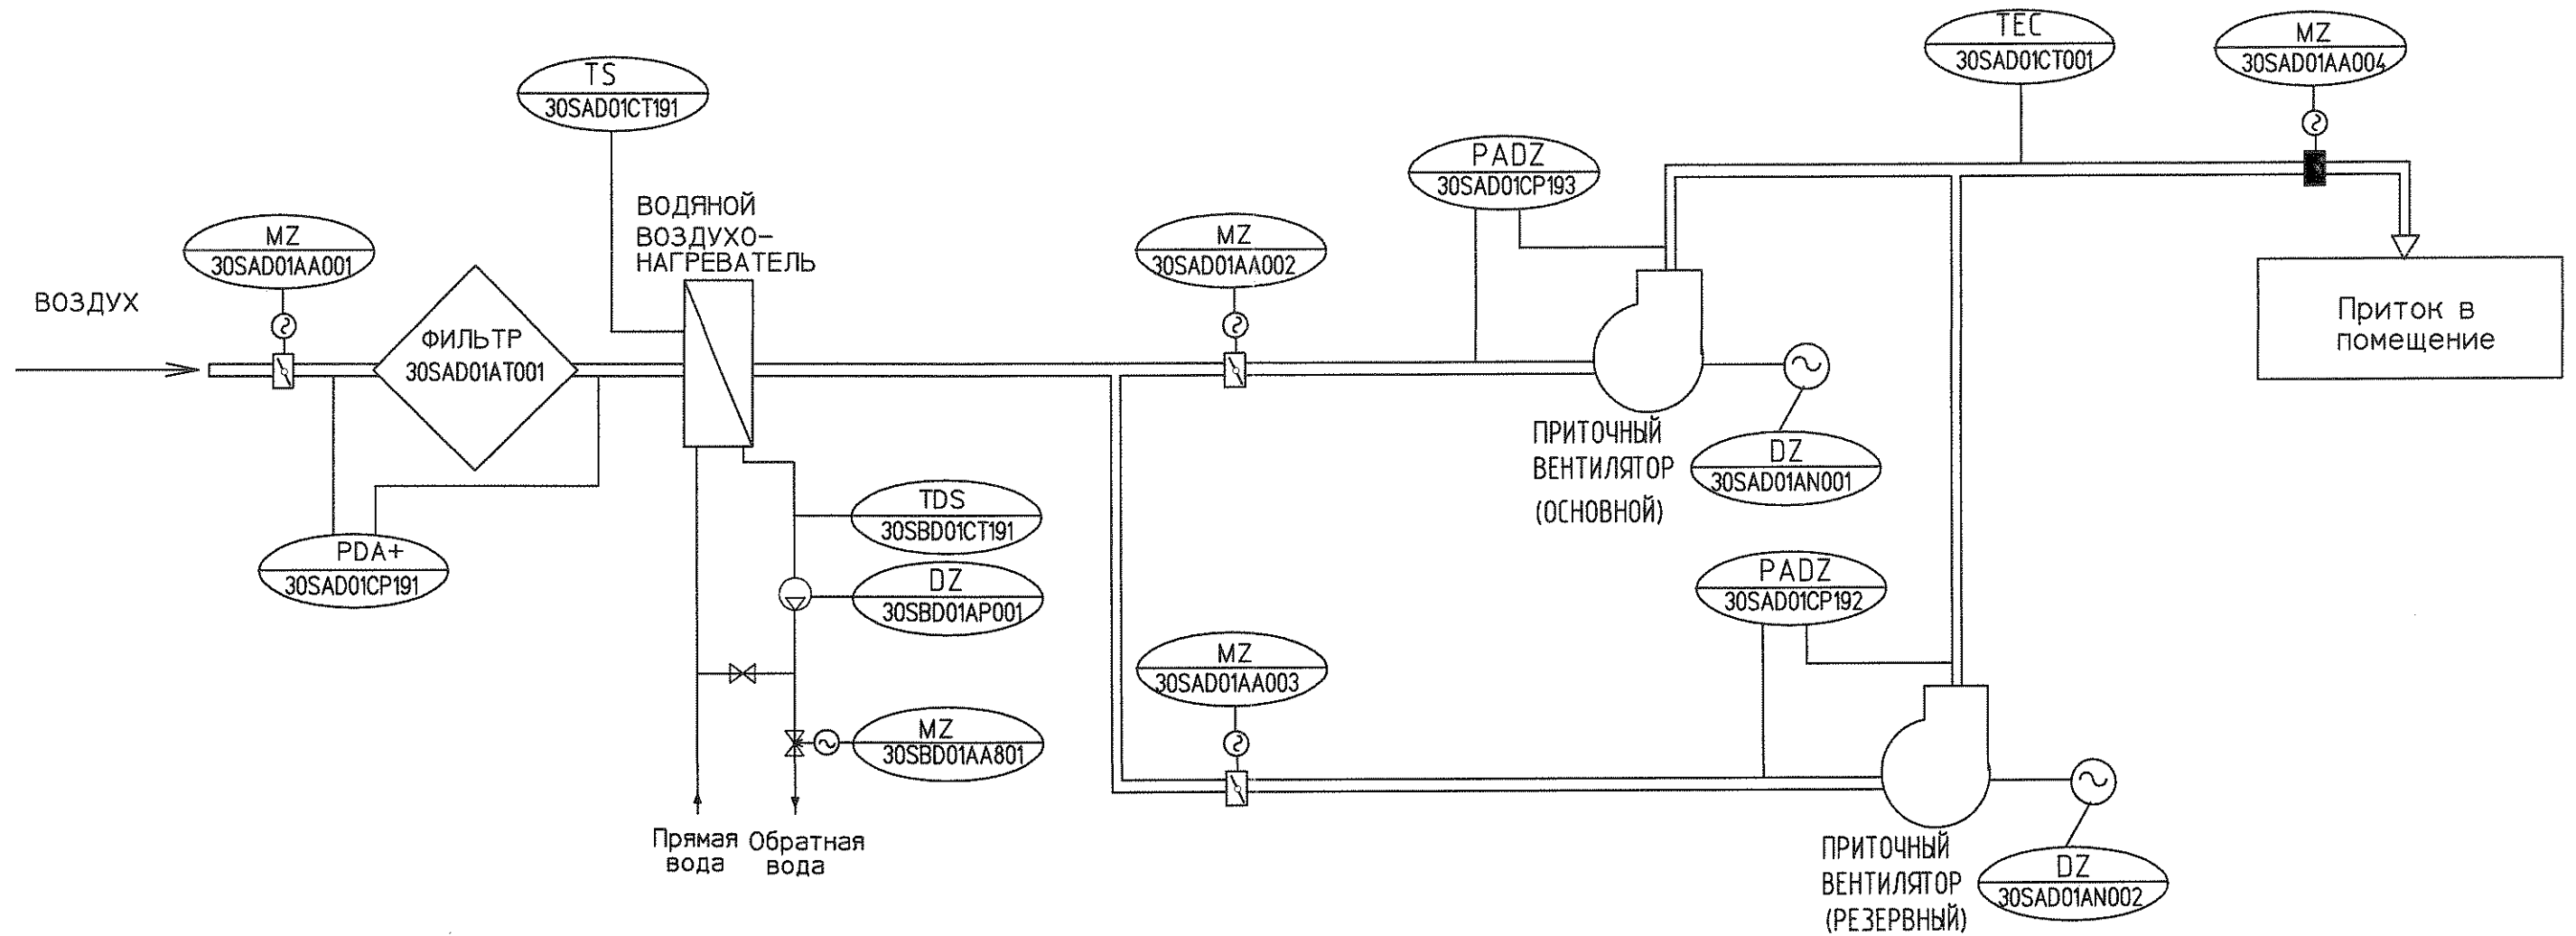


- 1 Схема выполнена для приточной вентсистемы 30SAD01
 2 Приборы и механизмы поставляются комплектно с венткамерой.
 3 Схема питания и подключения вентиляторов (поз.30SAD01AN001, 30SAD01AN002), противопожарного клапана (30SAD01AA004) и насоса (поз.30SBD01AP001) см. электротехническую часть проекта (1350.12.38.A-30UEP-1126-ED)

Инв. № подл.	Подпись и дата	Взам. инв. №
83237	24.03.13	

						1350.12.38.A-30UEP-1120-AS			
						Объекты III очереди строительства "СГК" (ТЭЦ)			
Изм.	Кол.уч.	Лист	№ док.	Подп.	Дата	Газорегуляторный пункт №1	Стадия	Лист	Листов
							р	4	
Н.контр.	Михеев				26.03.13		Приточная вентсистема 30SAD01. Функциональная схема	 ОТКРЫТОЕ АКЦИОНЕРНОЕ ОБЩЕСТВО ИНСТИТУТ ТЕПЛОЭЛЕКТРОПРОЕКТ НИЖНИЙ НОВГОРОД	
Нач.отд.	Фомин				26.03.13				
Проверил	Швабинская				22.03.13				
Разработал	Куревина				22.03.13				

Формат А3

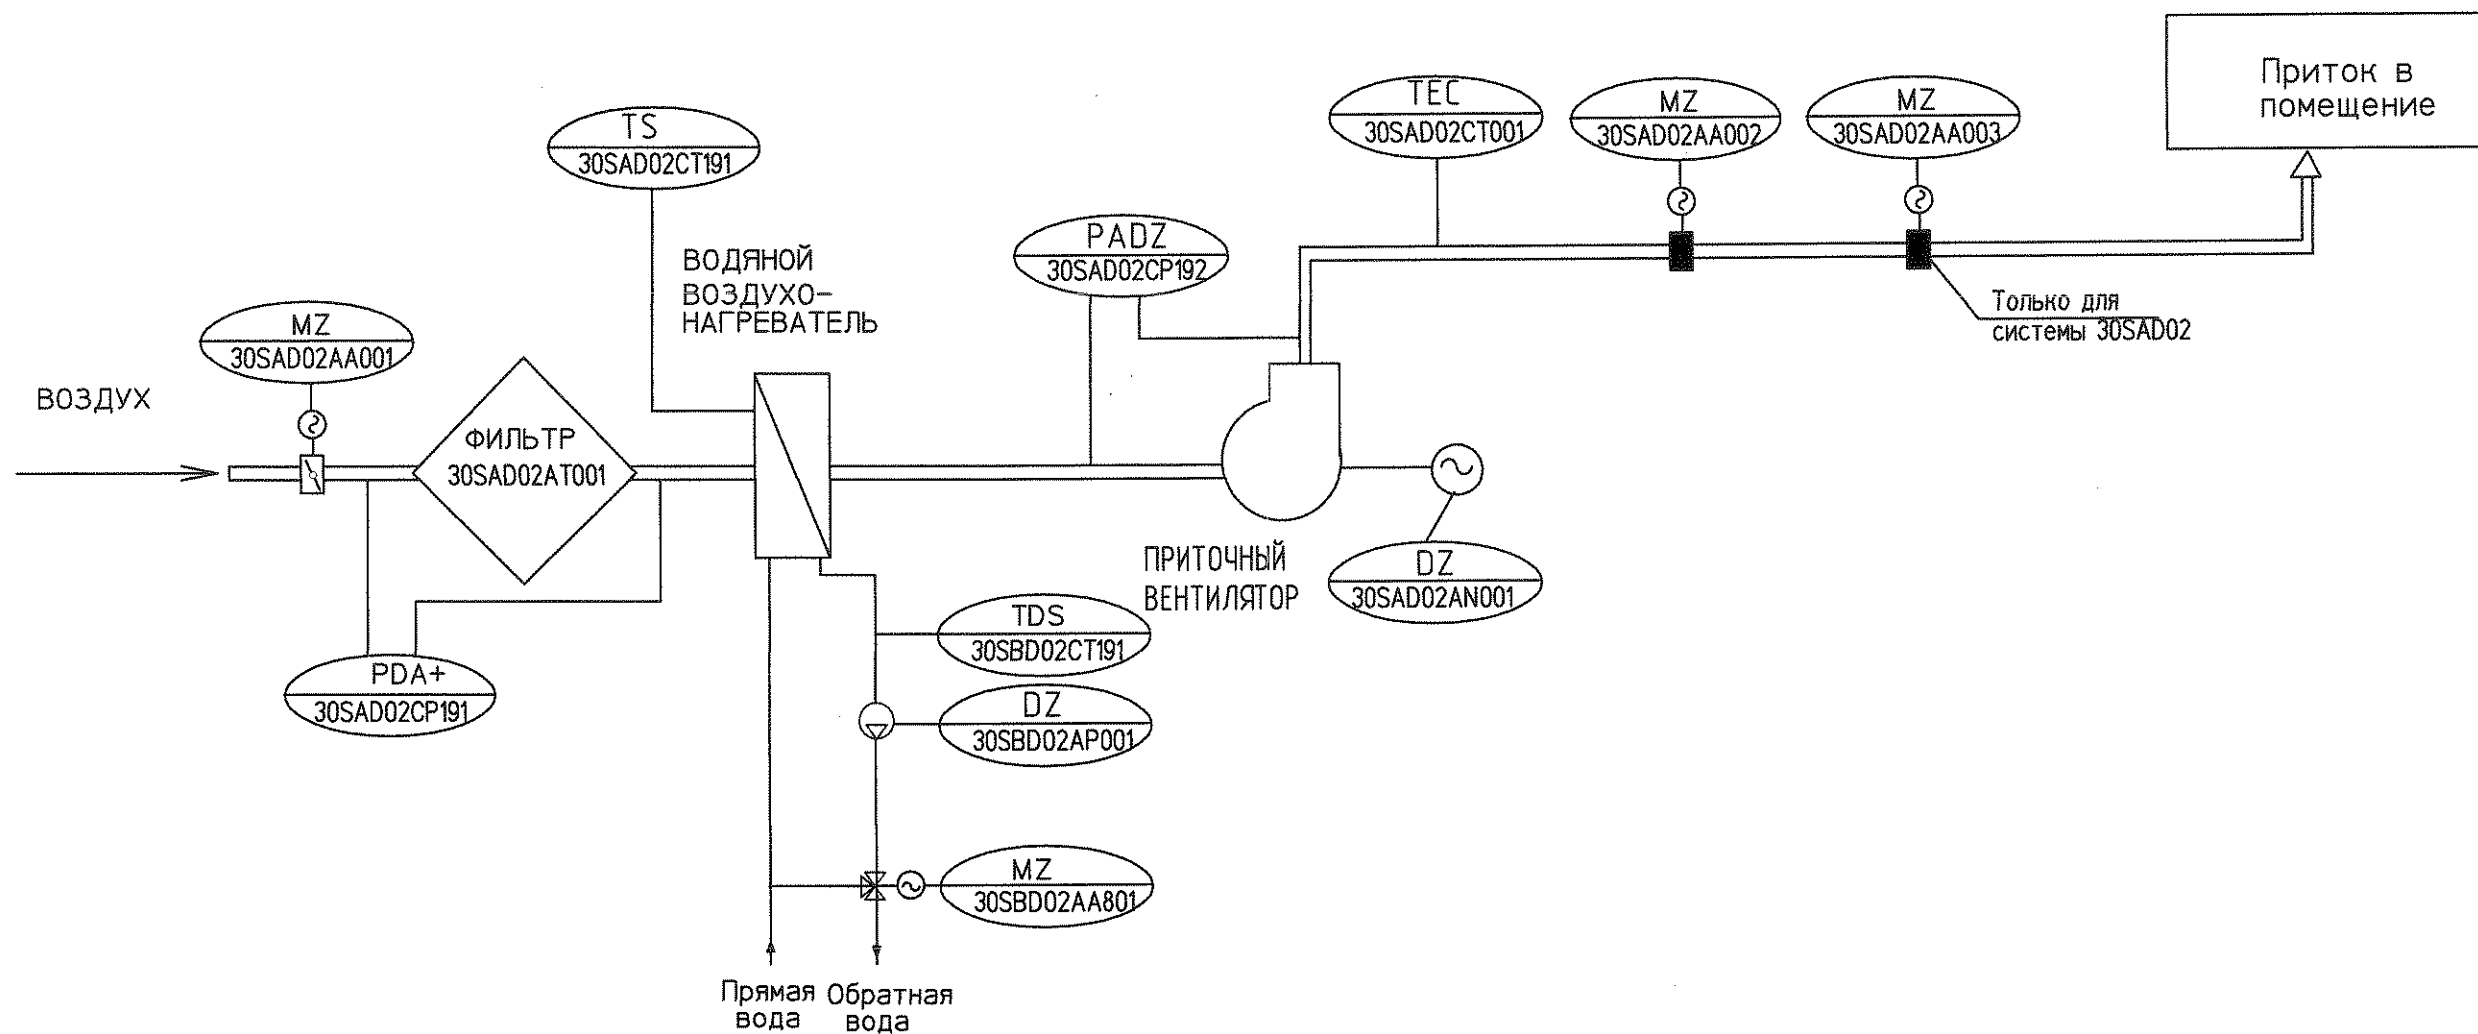


1 Схема выполнена для приточной вентсистемы 30SAD02 и применяется для приточной вентсистем 30SAD03 с заменой индекса.
 2 Приборы и механизмы поставляются комплектно с венткамерой.
 3 Схема питания и подключения вентиляторов (поз.30SAD02AN001 и 30SAD03AN001), противопожарных клапанов (поз.30SAD02AA002, 30SAD02AA003, 30SAD03AA002), и насосов (поз.30SBD02AP001 и 30SBD03AP001) см. электротехническую часть проекта (1350.12.38.A-30UEP-1126-ED)

Инв. № подл.	Подпись и дата	Взам. инв. №
83237	24.03.13	

						1350.12.38.A-30UEP-1120-AS			
						Объекты III очереди строительства "СГК" (ТЭЦ)			
Изм.	Кол.уч.	Лист	№ док.	Подп.	Дата				
						Газорегуляторный пункт №1	Стадия	Лист	Листов
							р	5	
Н.контр.	Михеев				26.03.13	Приточная вентсистема 30SAD02. Функциональная схема		ОТКРЫТОЕ АКЦИОНЕРНОЕ ОБЩЕСТВО ИНСТИТУТ ТЕПЛОЭЛЕКТРОПРОЕКТ НИЖНИЙ НОВГОРОД	
Нач.отд.	Фомин				26.03.13				
Проверил	Швабинская				22.03.13				
Разработал	Куревина				22.03.13				

Формат А3

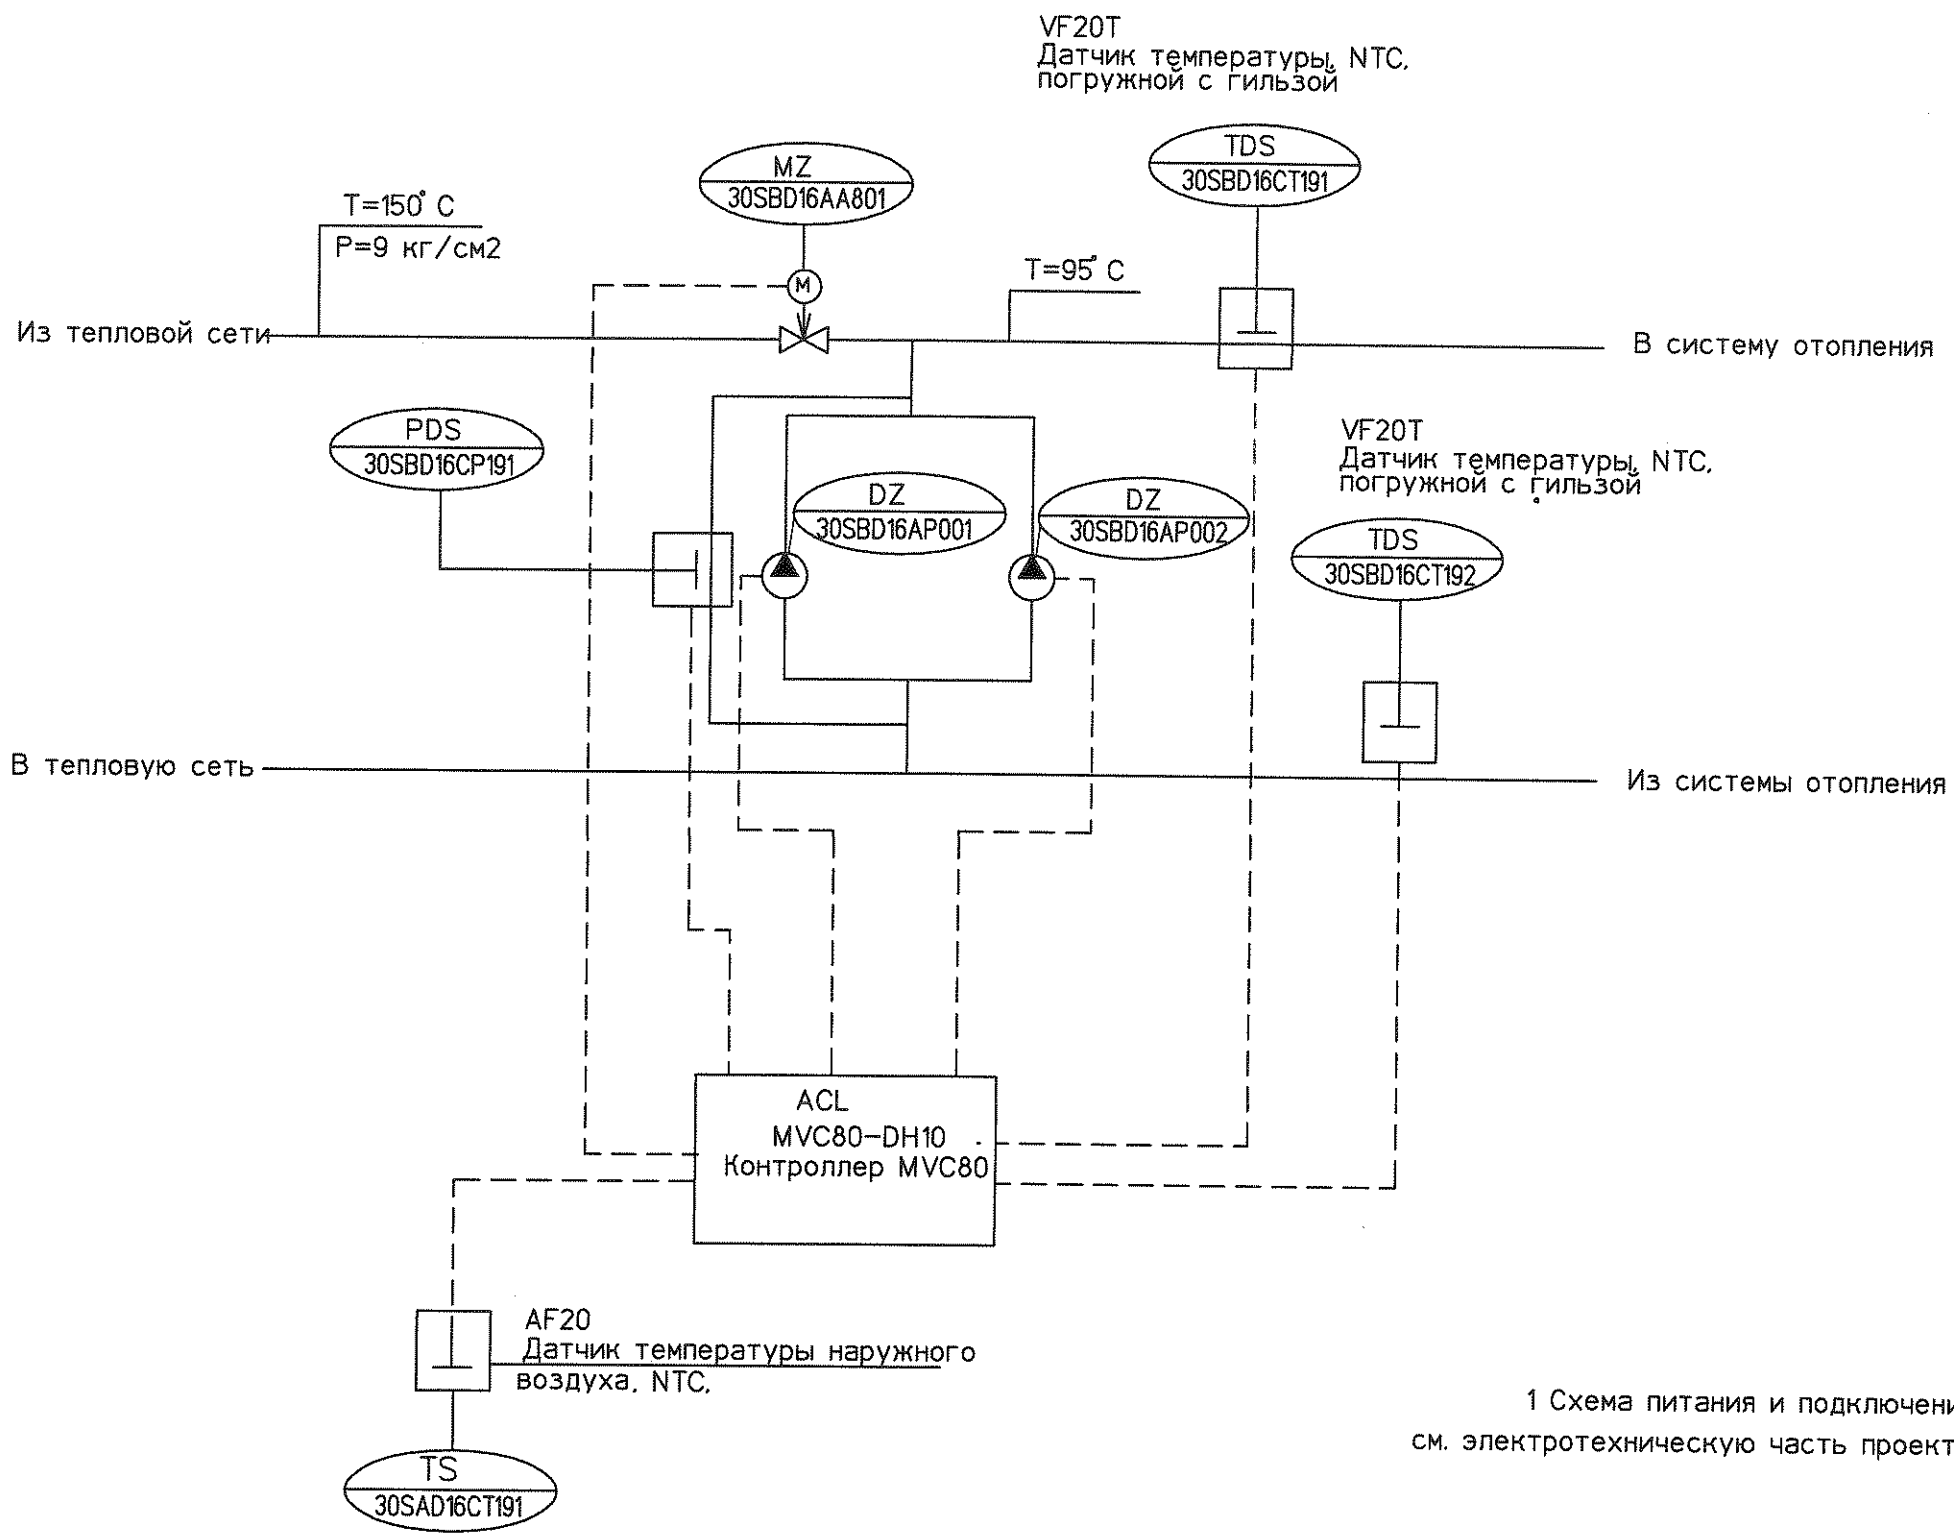

1 Схема питания и подключения насосов (поз.30SBD16AP001, 30SBD16AP002)
см. электротехническую часть проекта (1350.12.38.A-30UEP-1126-ED)

Инв. № подл.	Подпись и дата	Взам. инв. №
83237	<i>В.А. Кузнецов</i> 24.03.13	

1350.12.38.A-30UEP-1120-AS					
Объекты III очереди строительства "СГК" (ТЭЦ)					
Изм.	Кол.уч.	Лист	Редок.	Подп.	Дата
Газорегуляторный пункт №1				Стадия	Лист
Узел управления. Функциональная схема				р	6
Н.контр.	Михеев	<i>Михеев</i>	26.03.13		
Нач.отд.	Фомин	<i>Фомин</i>	26.03.13		
Проверил	Швабинская	<i>Швабинская</i>	26.03.13		
Разработал	Куревина	<i>Куревина</i>	26.03.13		