




Вид Б

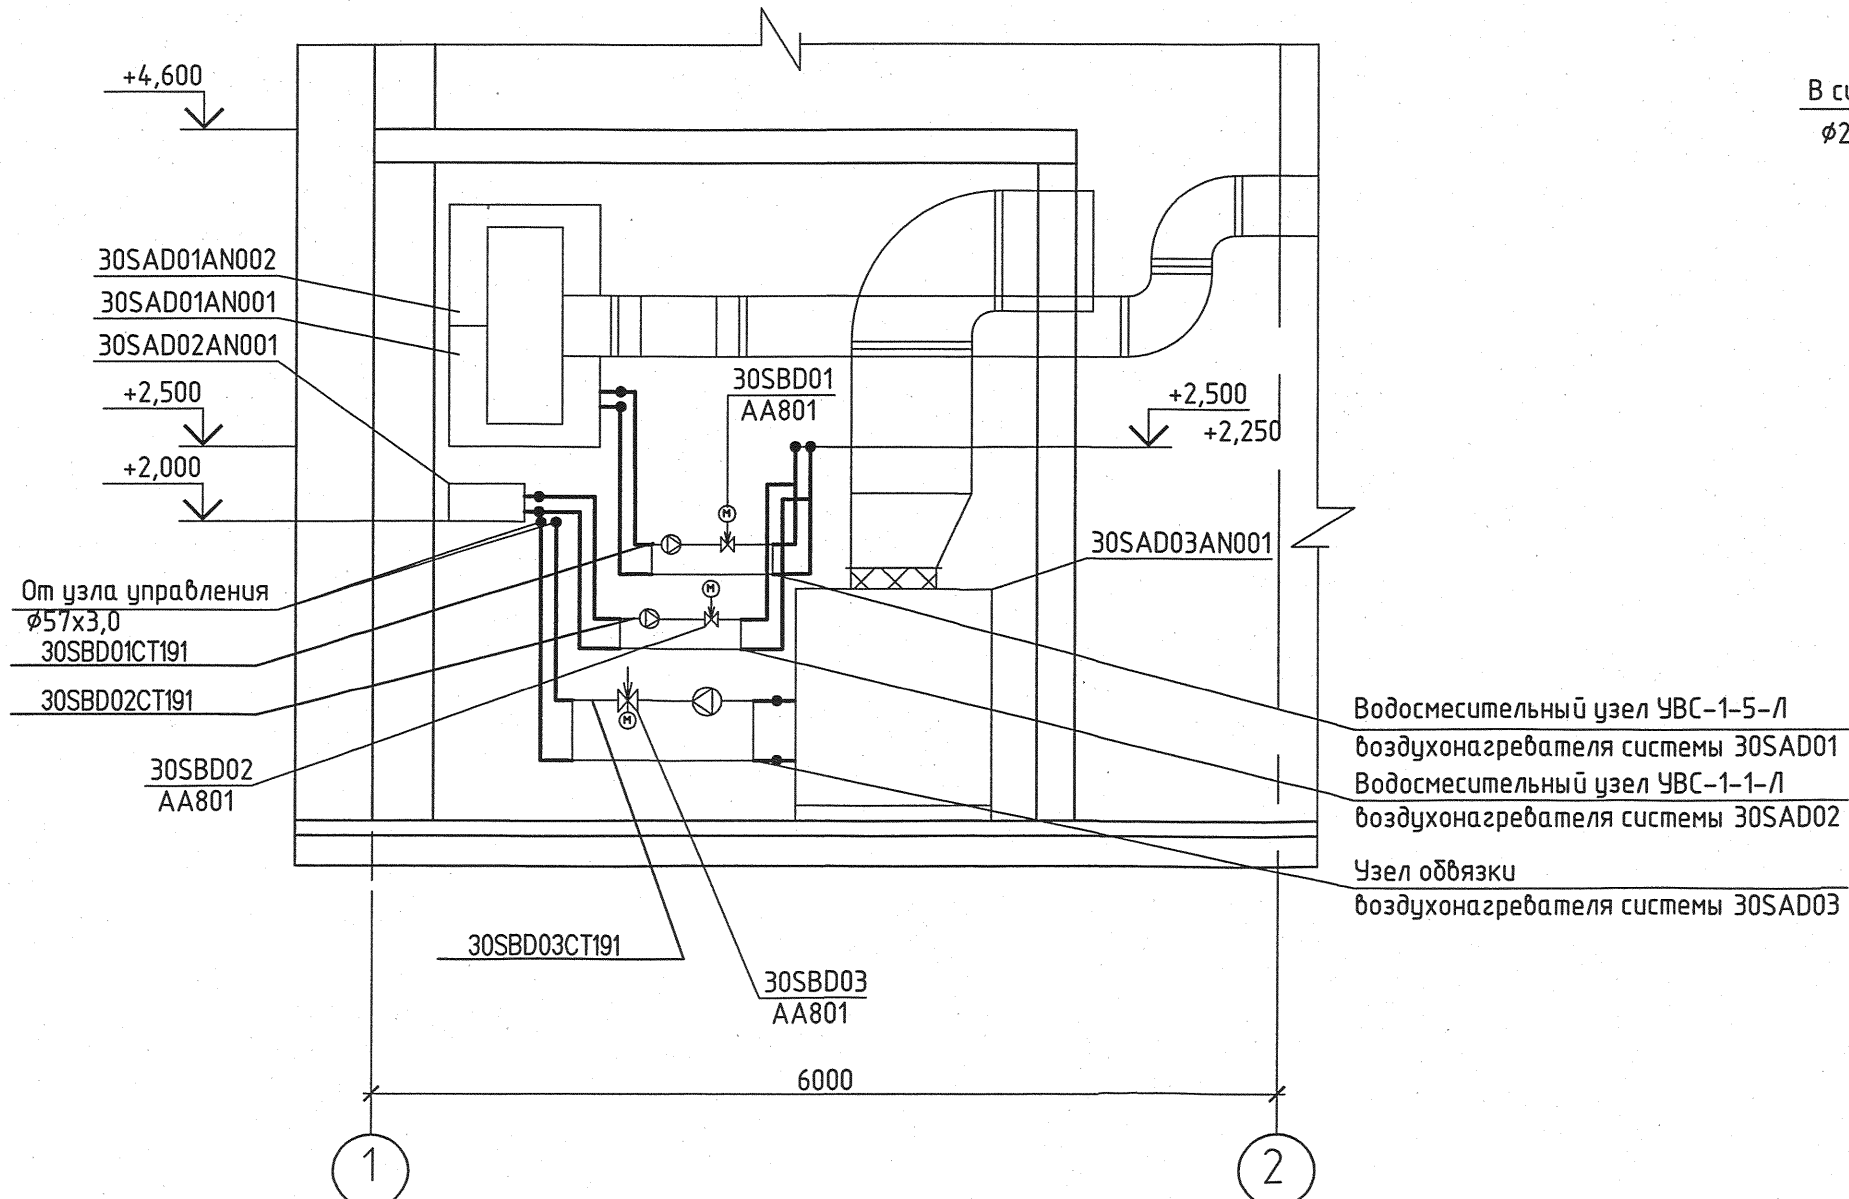

План на отпм. 0,000

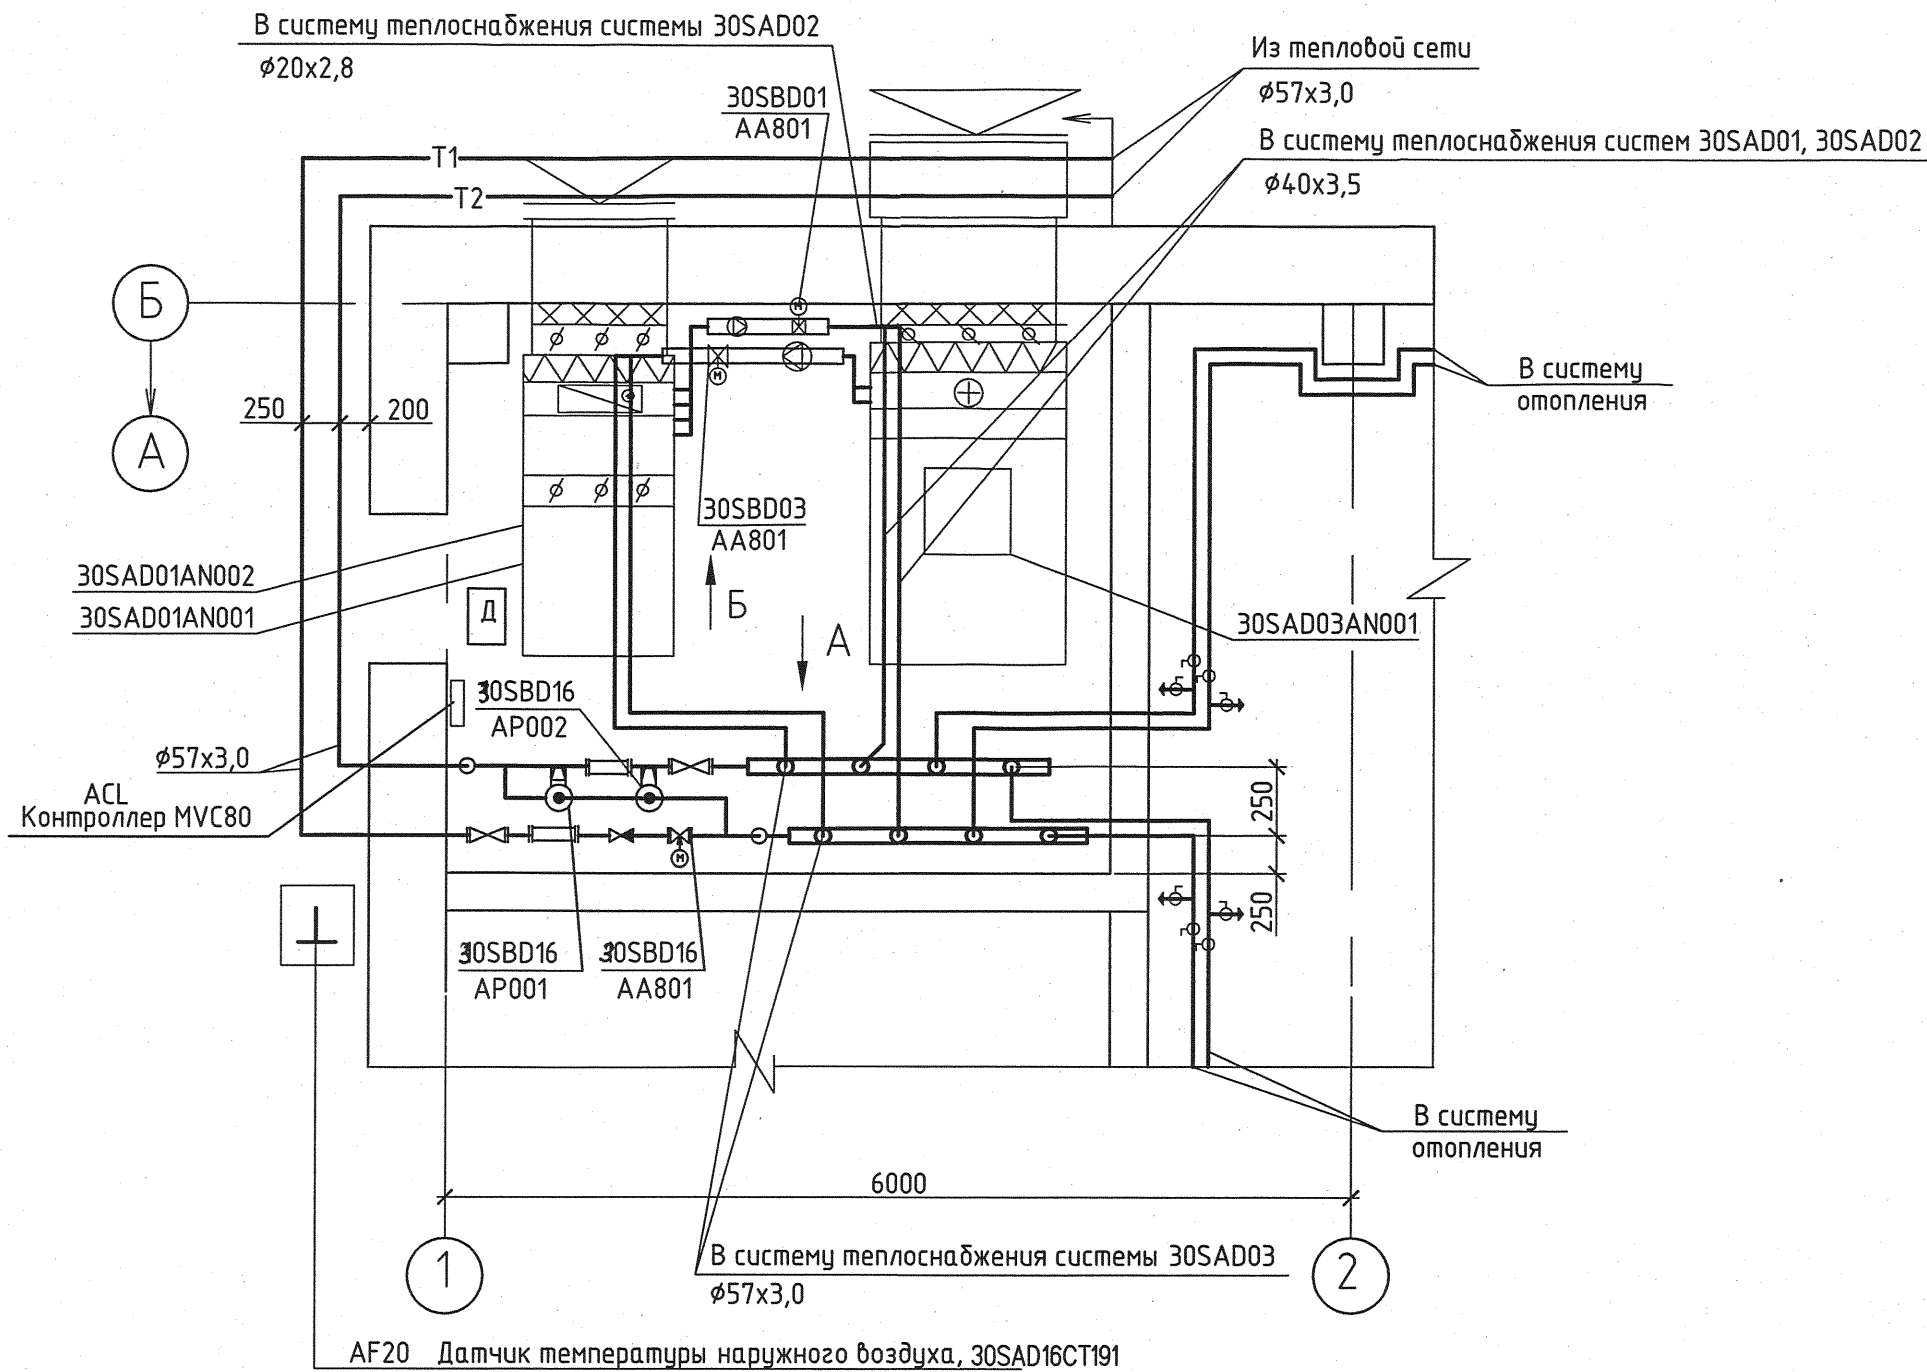

Bud A

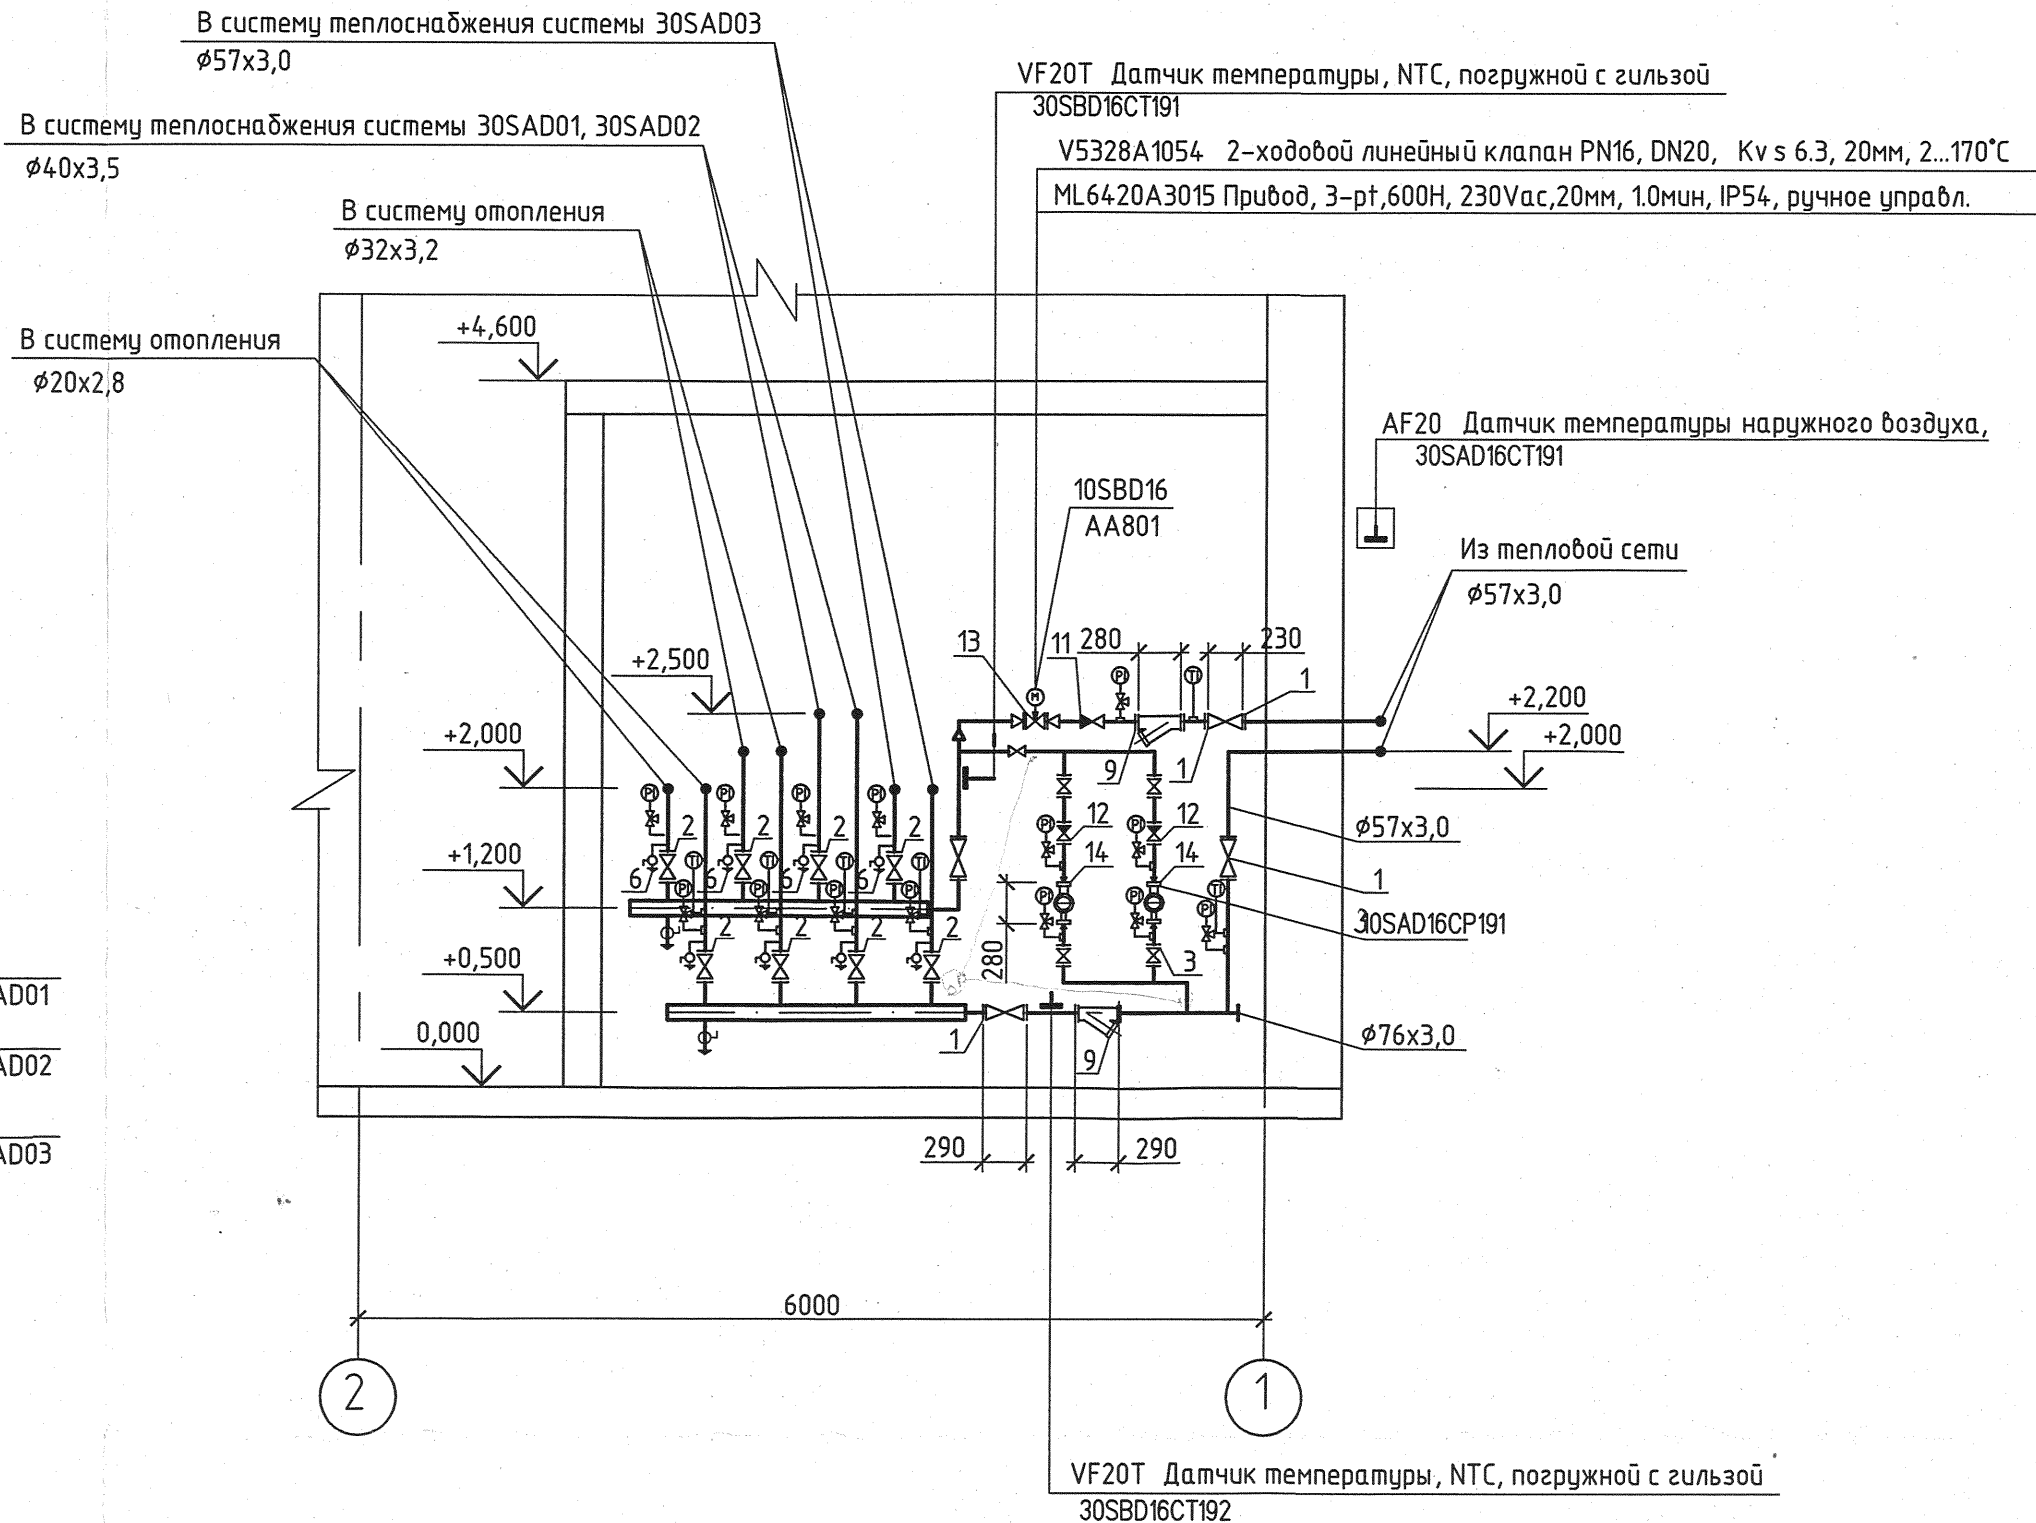

Инв. № подл.	Подпись и дата	Взам. инв. №
83237		

							1350.12.38.A-30UEP-1120-AS
							Объекты III очереди строительства "СГК" (ТЭЦ)
Изм.	Колуч	Лист	№ док.	Подп.	Дата		
Н.контр.	Михеев	<i>[подпись]</i>	26.08.15				Газорегуляторный пункт №1
Стадия	р	Лист	14	Листов			
Нач.отд.	Фомин	<i>[подпись]</i>	26.08.15				Узел управления План на отм.0,000. Вид А. Вид Б
Проверил	Швабинская	<i>[подпись]</i>	27.08.15				
Разработал	Куревина	<i>[подпись]</i>	27.08.15				
Файл							
							Формат А2