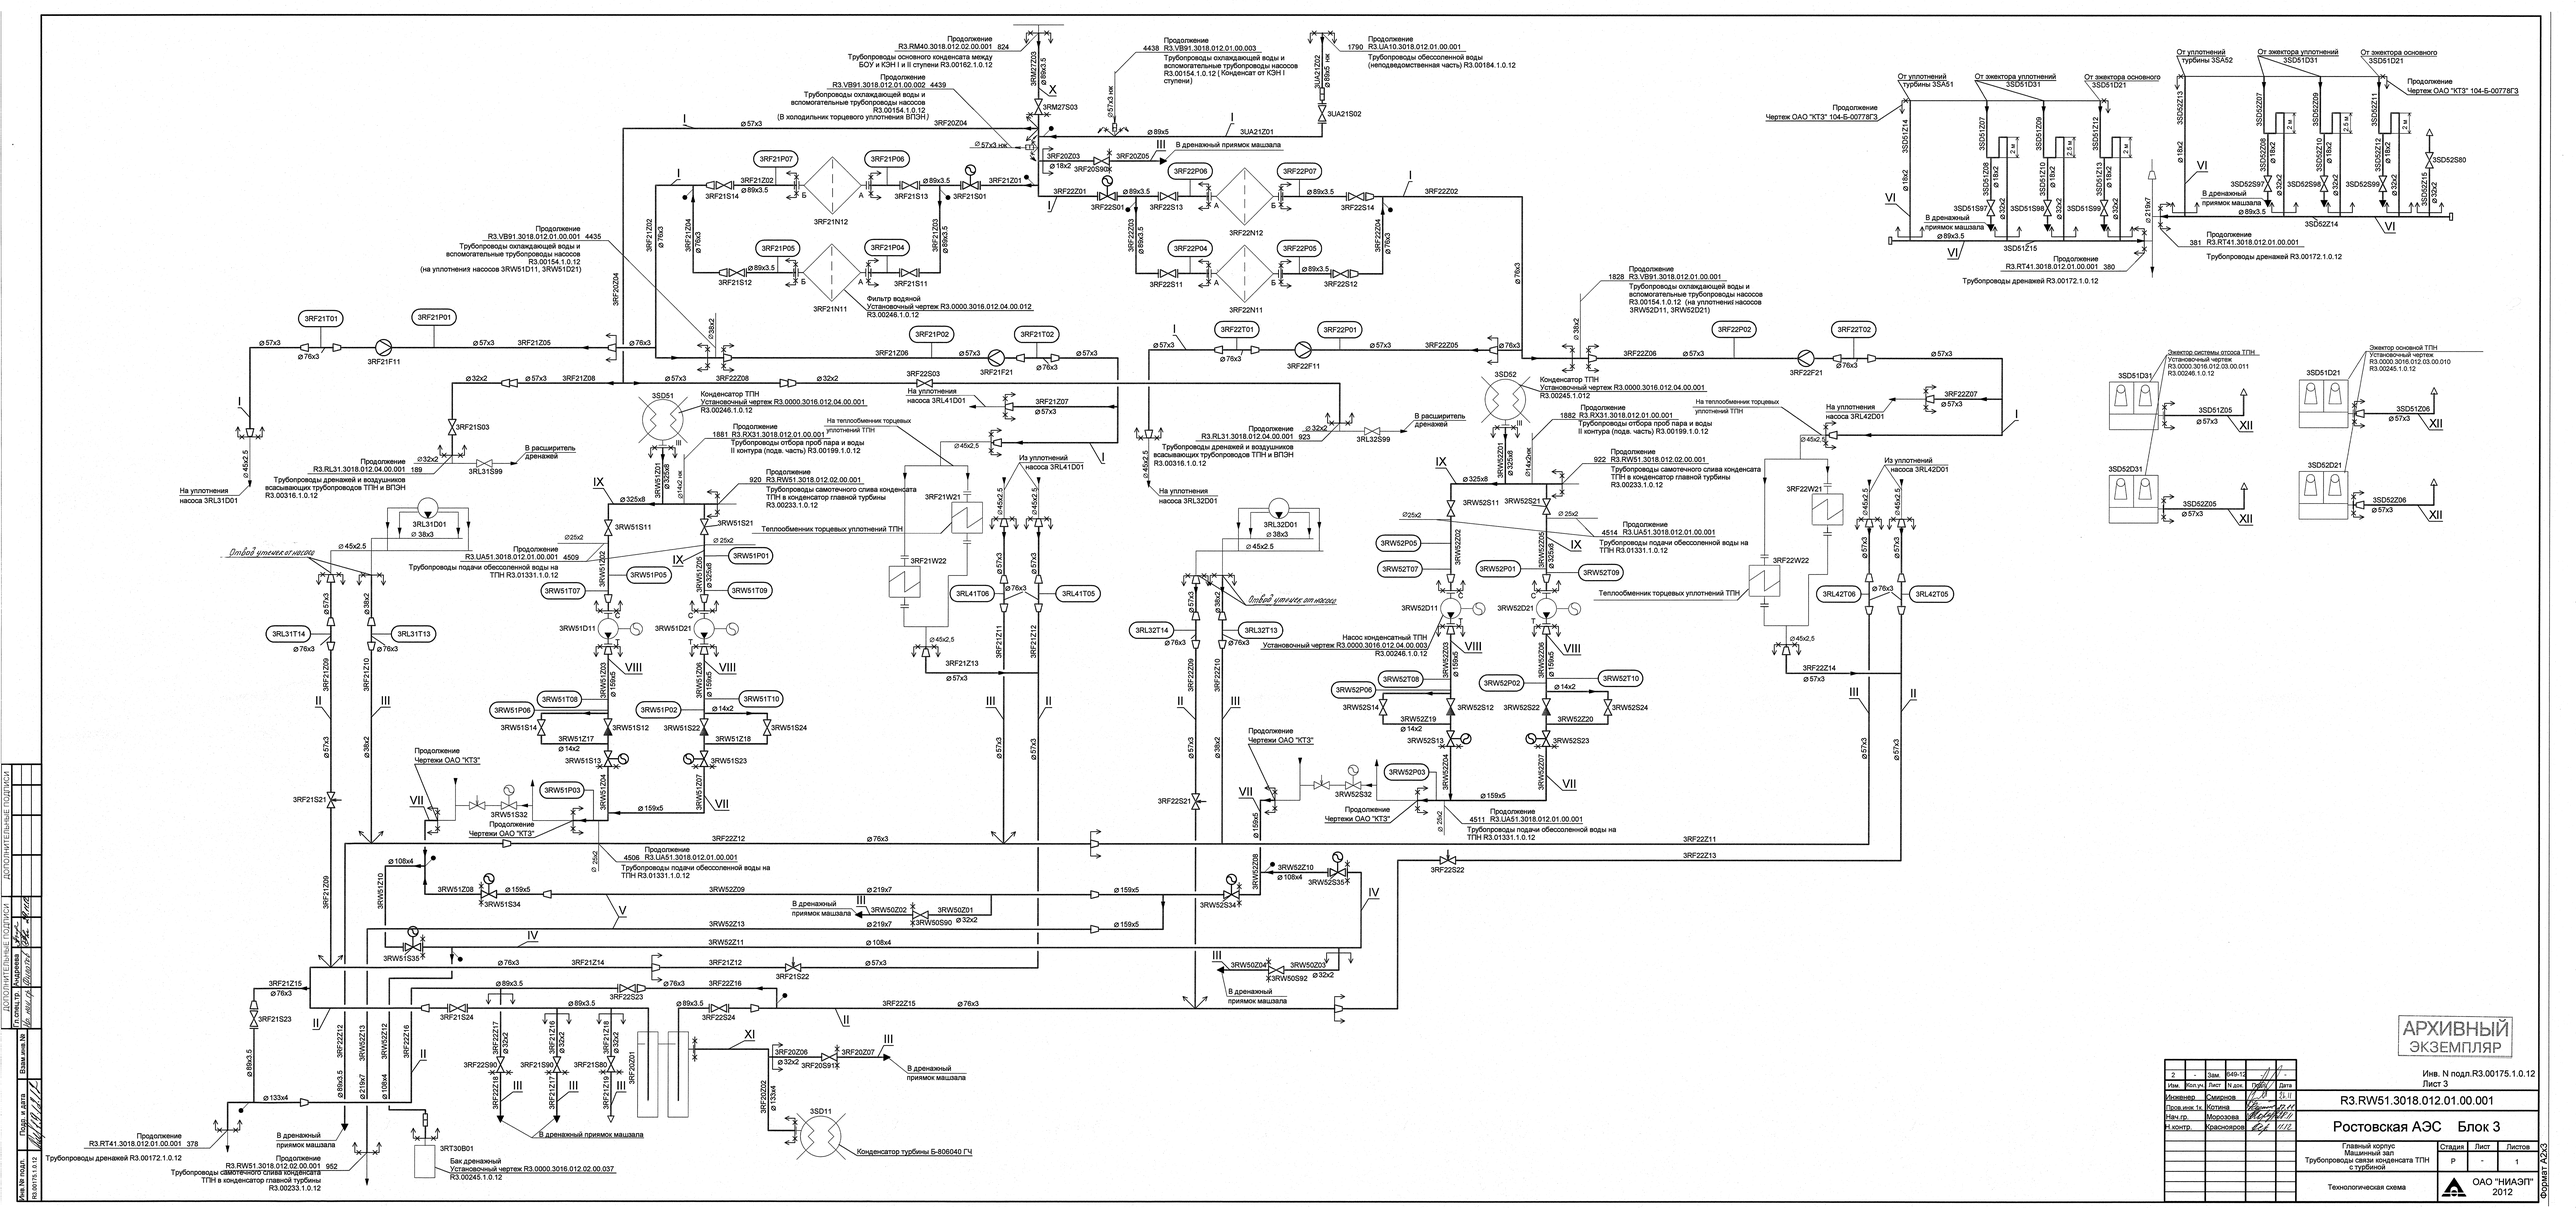

АРХИВНЫЙ ЭКЗЕМПЛЯР

2	-	Зам.	549-12		-
Изм.	Кол.уч.	Лист	N док.	Подп.	Дата
Инженер	Смирнов				26.11
Пров.инж.1к.	Котлина				27.11
Нач.гр.	Морозова				27.11
Н.контр.	Красноярова				1.12

Инв. N подл.R3.00175.1.0.12
Лист 3

R3.RW51.3018.012.01.00.001

Ростовская АЭС Блок 3

Главный корпус
Машинный зал
Трубопроводы связи конденсата ТПН с турбиной

Стадия	Лист	Листов
Р	-	1

Технологическая схема

ОАО "НИАЭП" 2012

Формат А2х3

ДОПОЛНИТЕЛЬНЫЕ ПОДПИСИ

Гл.спец.тр.	Андреева		
Взам.инв.№			
Подп. и дата			
Инв.№ подл. R3.00175.1.0.12			