План на отм. -3.600 между осями 3-6 и А-В. План расположения опор

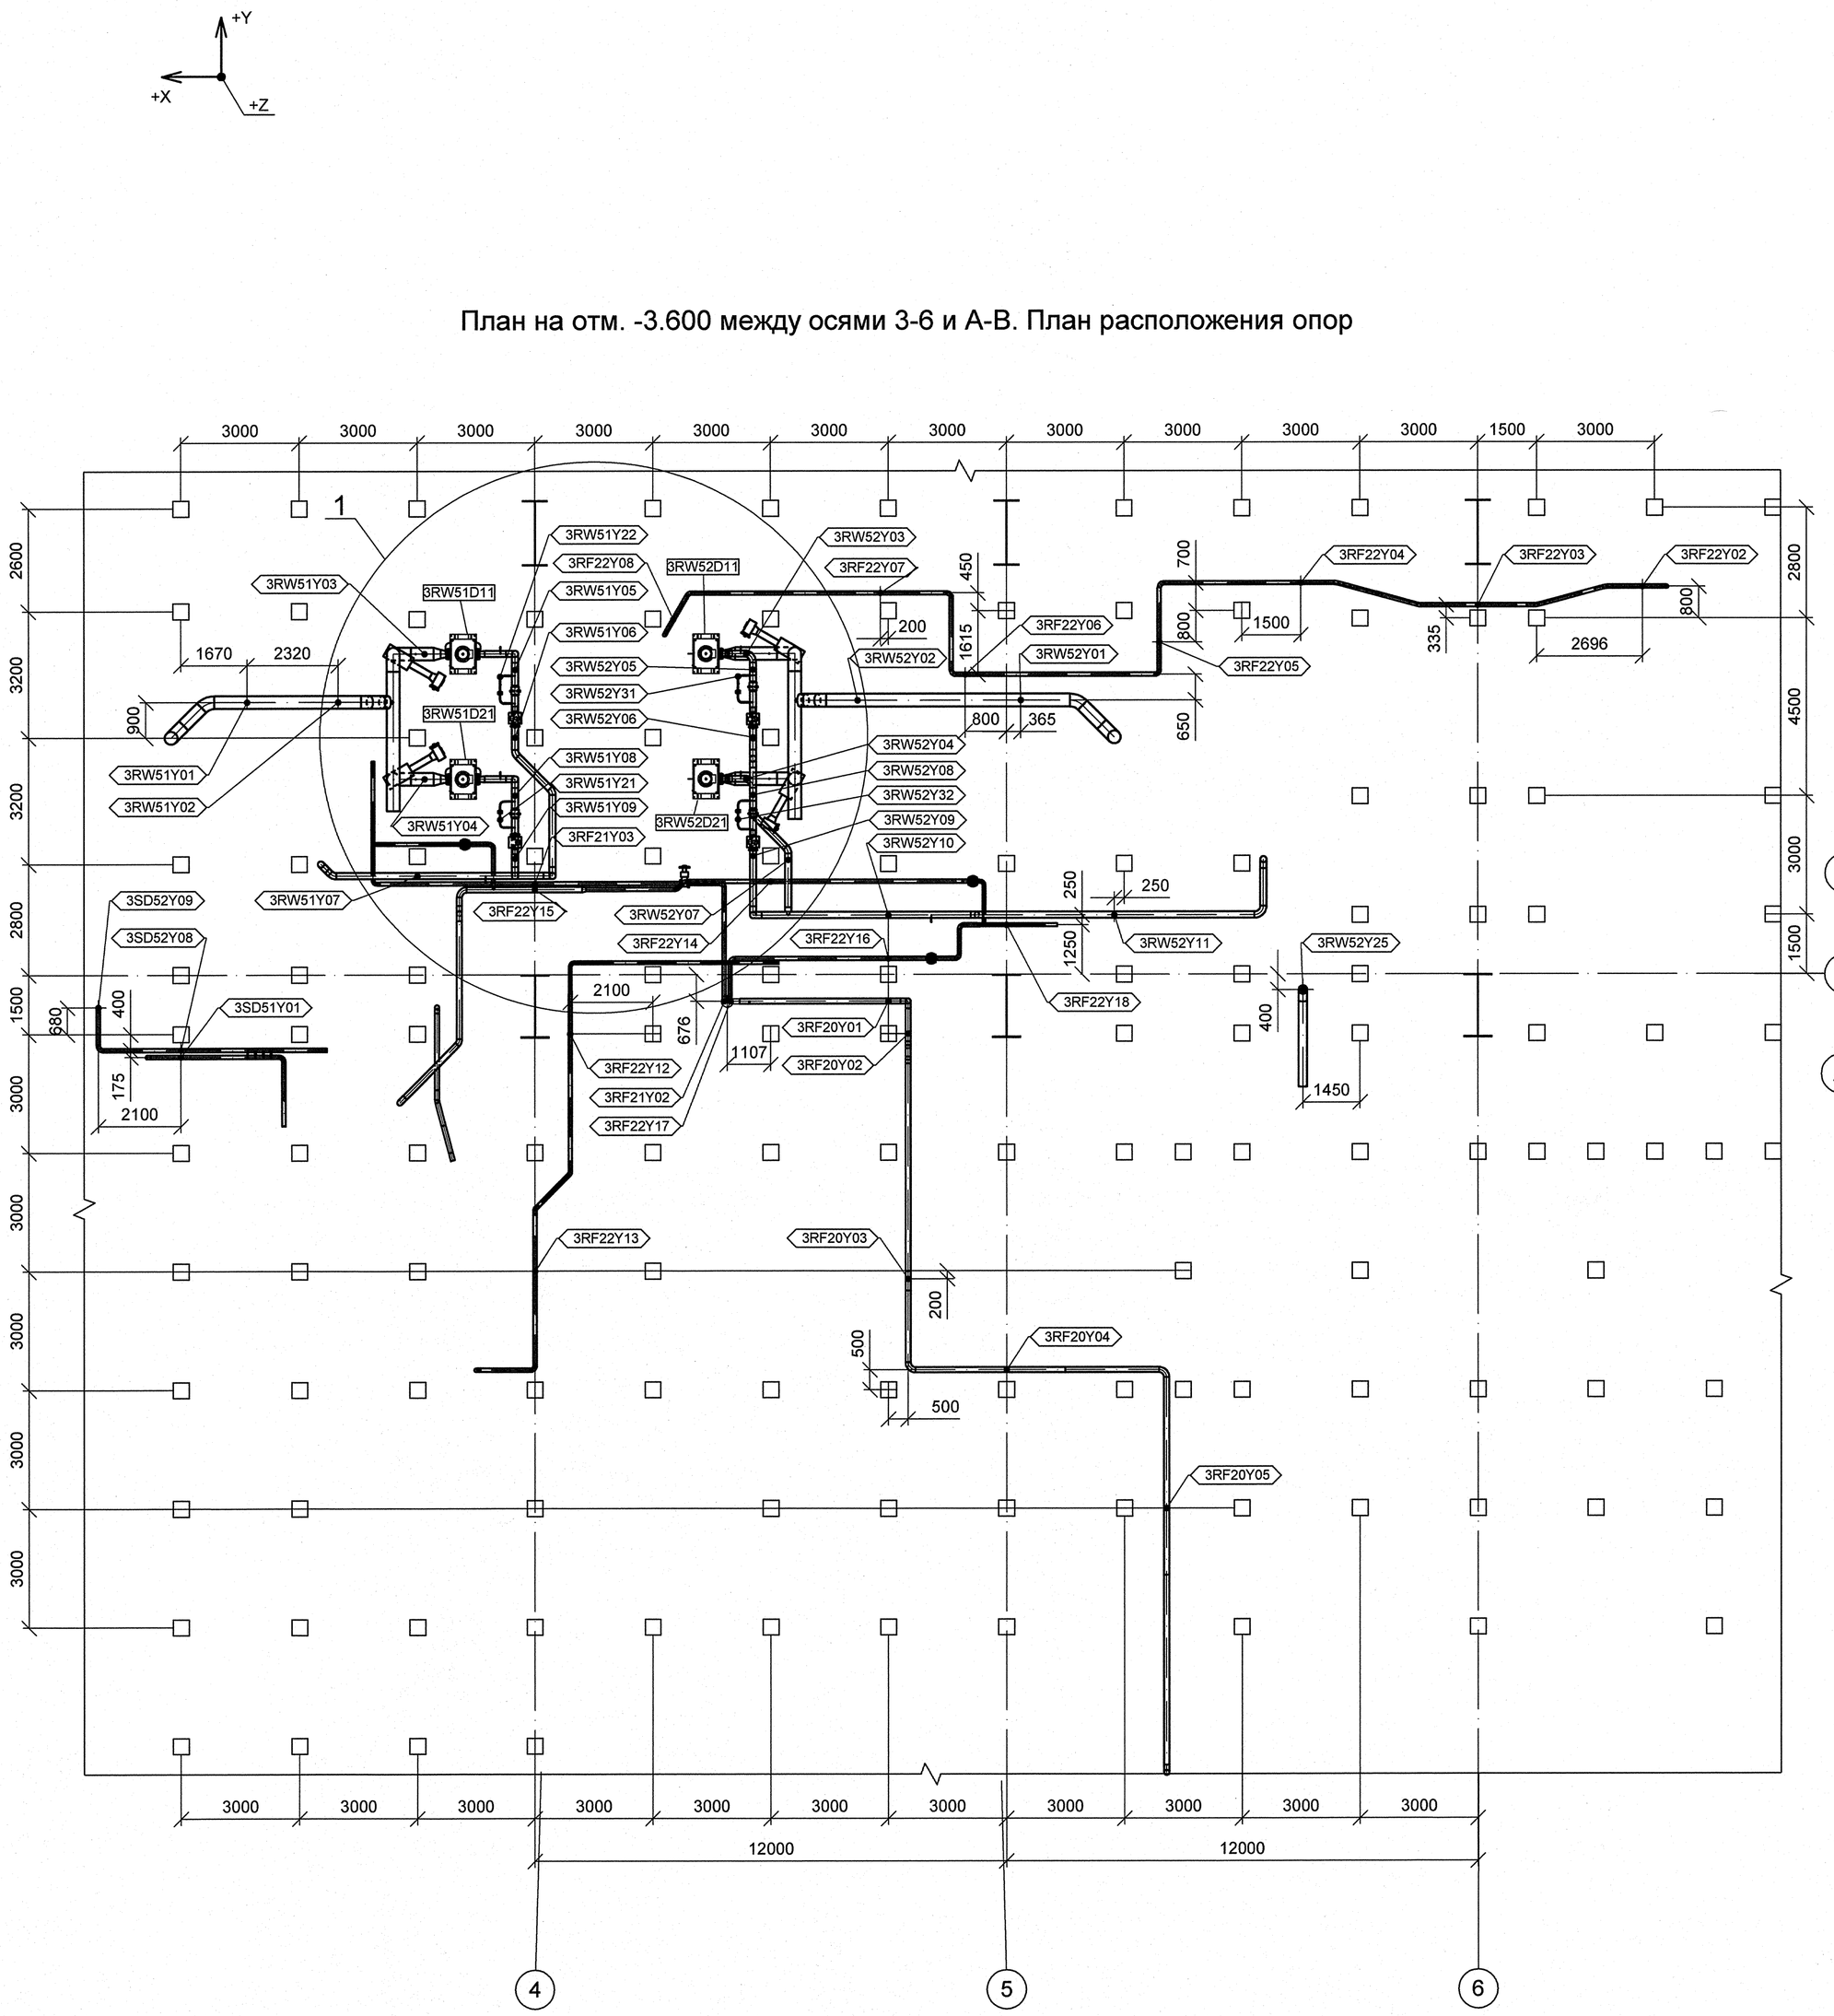

1
1:50

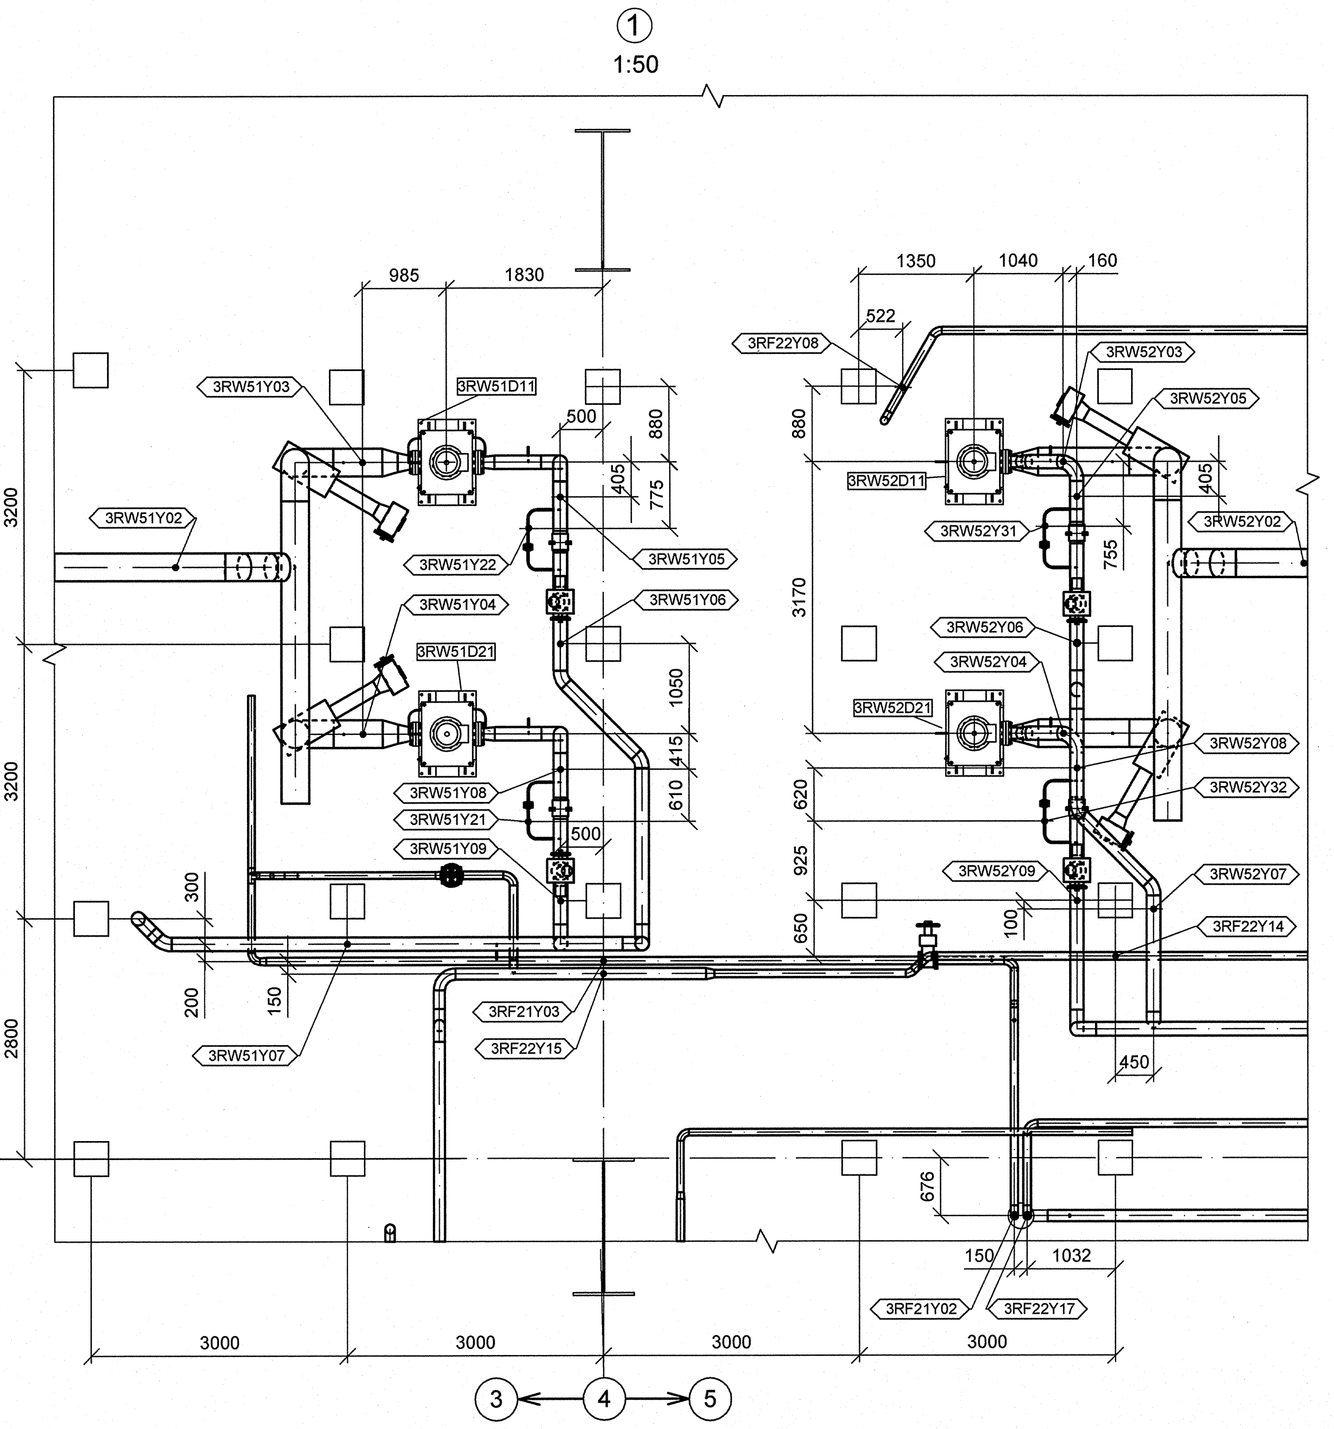

АРХИВНЫЙ ЭКЗЕМПЛЯР

Инв. N подл. R3.00175.1.0.12
Лист 6

Изм.	Кол.уч.	Лист	№ док.	Подпись	Дата
2	–	Зам.	649-12	–	–
Инженер		Смирнов			8.11
Пров. инж. 1кат.		Котина			12.11
Нач. гр.		Морозова			13.11
Н. контр.		Краснояров			23.11

R3.RW51.3010.012.01.00.001

Ростовская АЭС Блок 3

Главный корпус
Машинное отделение (ДО, ЭЭТУ)
Трубопроводы связи конденсата ТПН с турбиной

Стадия	Лист	Листов
Р	1	1

План на отм. -3.600между осями 3-6 и А-В. План расположения опор

ОАО "НИАЭП" 2012

Формат А1

Дополнительные подписи		
Гл. спец. тр.	Чидреева	11.12

Взам. инв. N	
Подп. и дата	11.12
Инв. N подл.	R3.00175.1.0.12