+Y
+X
+Z

План на отм. 0.000 между осями 3-6 и А-В. План расположения опор

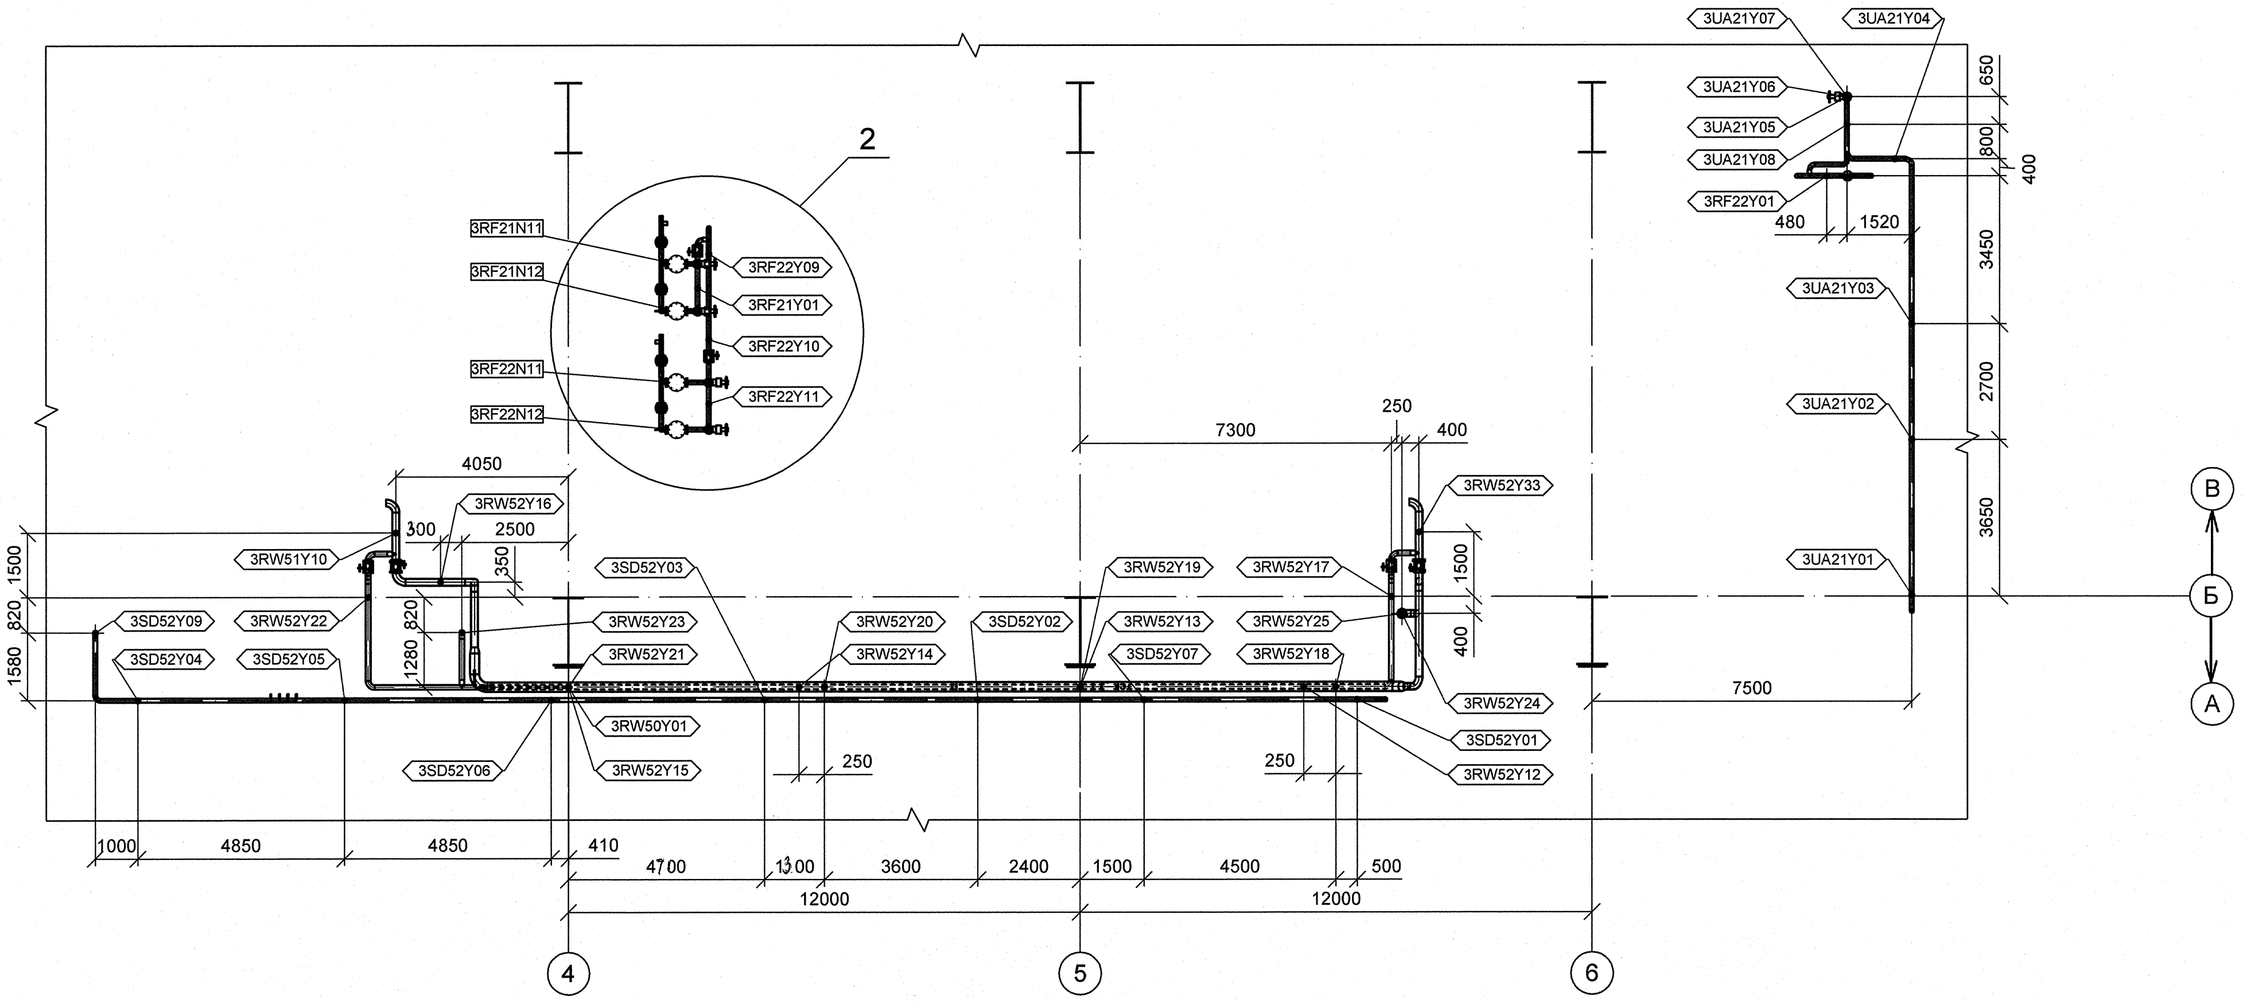

② 1:50

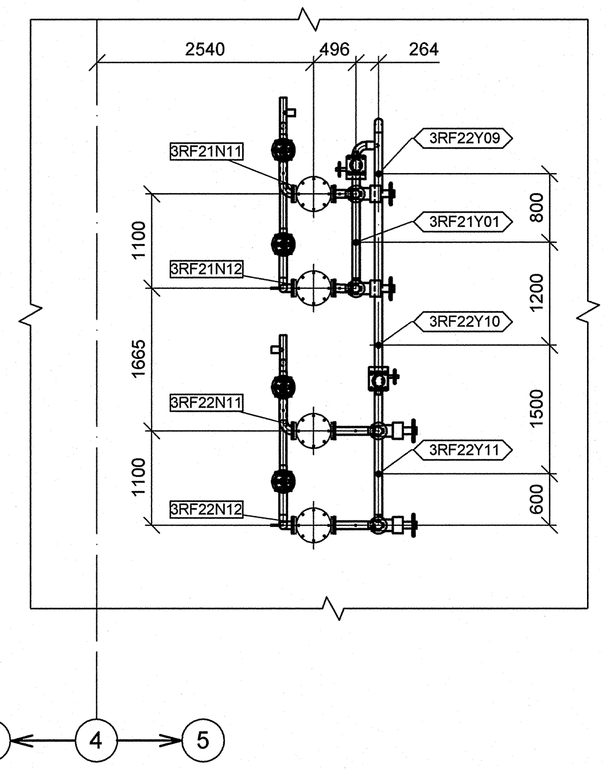

АРХИВНЫЙ ЭКЗЕМПЛЯР

Изм.	Кол.уч.	Лист	№ док.	Подпись	Дата
2	-	Зам.	649-12	-	
Инженер		Смирнов			12.11
Пров. инж. 1кат.		Котина			12.11
Нач. гр.		Морозова			12.11
Н. контр.		Краснояров			12.11

Инв. N подл. R3.00175.1.0.12
Лист 7

R3.RW51.3010.012.01.00.002

Ростовская АЭС Блок 3

Главный корпус
Машинное отделение (ДО, ЭЗТУ)
Трубопроводы связи конденсата ТПН с турбиной

Стадия	Лист	Листов
Р	1	1

План на отм. 0.000 между осями 3-6 и А-В. План расположения опор

ОАО "НИАЭП" 2012

Формат А1

Дополнительные подписи			
Гл. спец. тр.	Андреева		

Инв. N подл.	Подп. и дата	Взам. инв. N
R3.00175.1.0.12		