

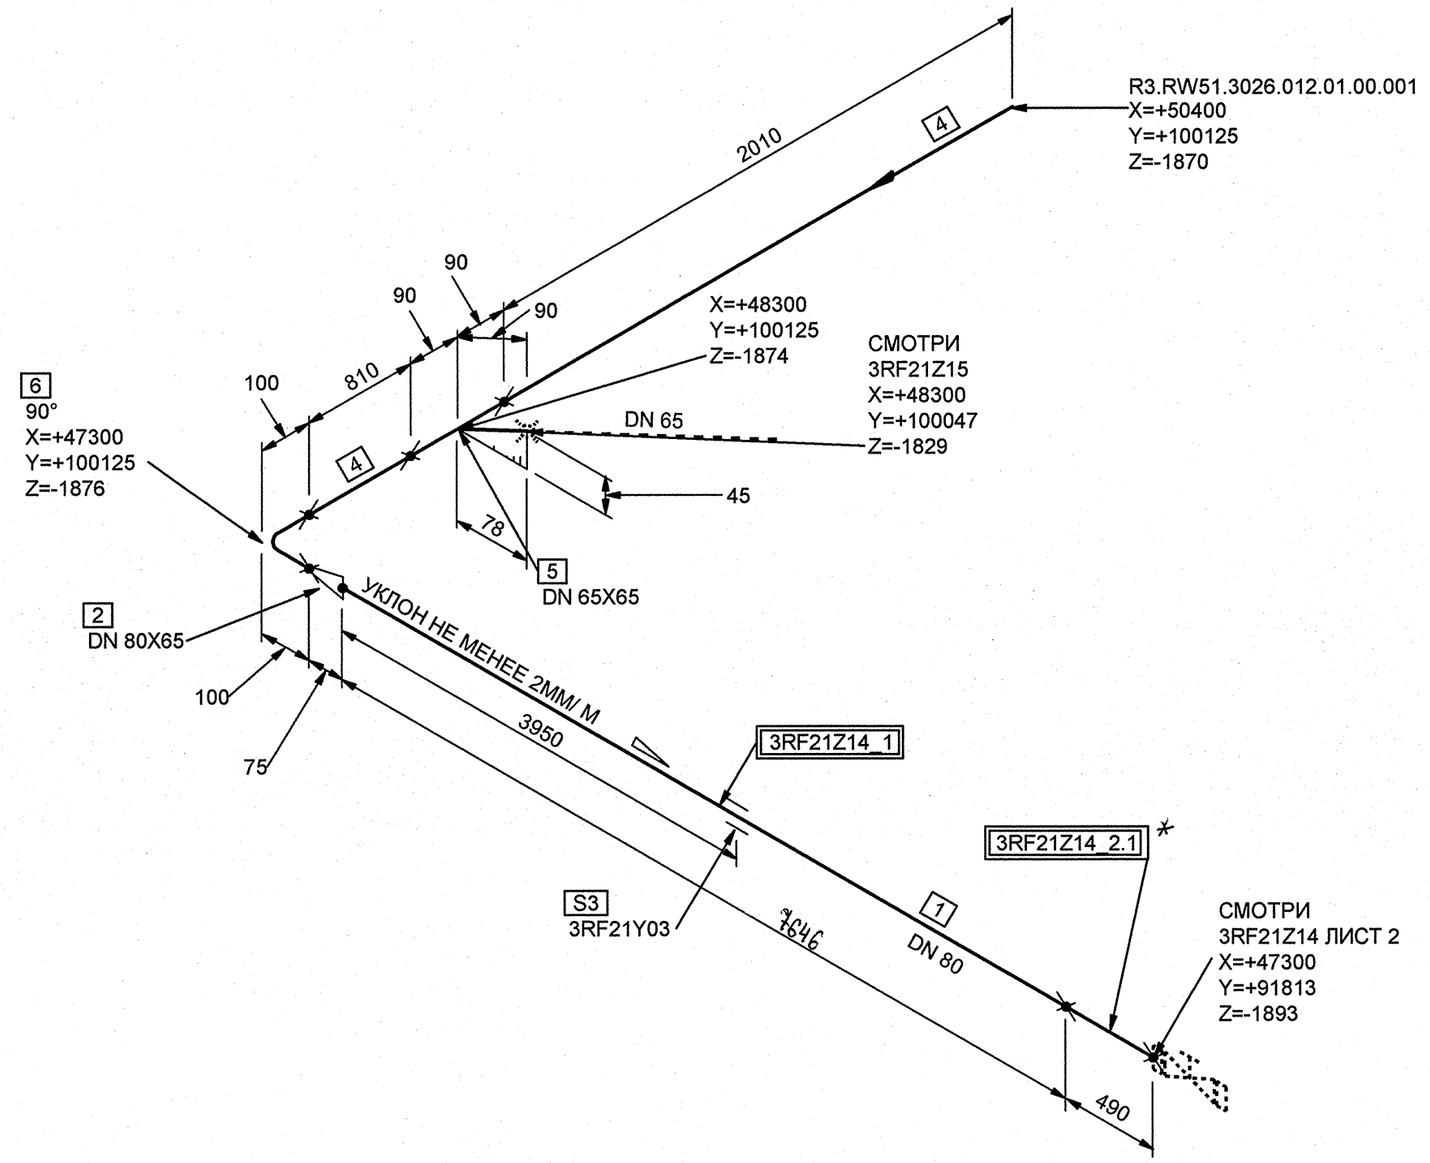

СПЕЦИФИКАЦИЯ ДЕТАЛЕЙ И ОПОР

ПОЗ.	НАИМЕНОВАНИЕ	КОЛ.	МАТЕРИАЛ	МАССА ЕД-ЦЫ, кг
1	ОСТ 34-42-658-84 ТРУБА 89х3.5	8.136 М	20ТУ 14-3-190-2004	7.38
2	ОСТ 34 10.700-97 ПЕРЕХОД К 89х3.5х76х3.5-75	1	20ТУ 14-3-190-2004	0.60
3	3RF21Y03 ПОДВЕСКА	1		-
4	ОСТ 34-42-658-84 ТРУБА 76х3	2.820 М	20ТУ 14-3-190-2004	5.40
5	07 ОСТ 34-42-673-84 ТРОЙНИК РАВНОПРОХОДНОЙ 65-4	1	20 ГОСТ 1050-88*	3.62
6	ОСТ 34 10.699-97 ОТВОД 90° 76х3.5	1	20ТУ 14-3-190-2004	1.00

БЛОКИ:

3RF21Z14_1;3RF21Z14_2.1*

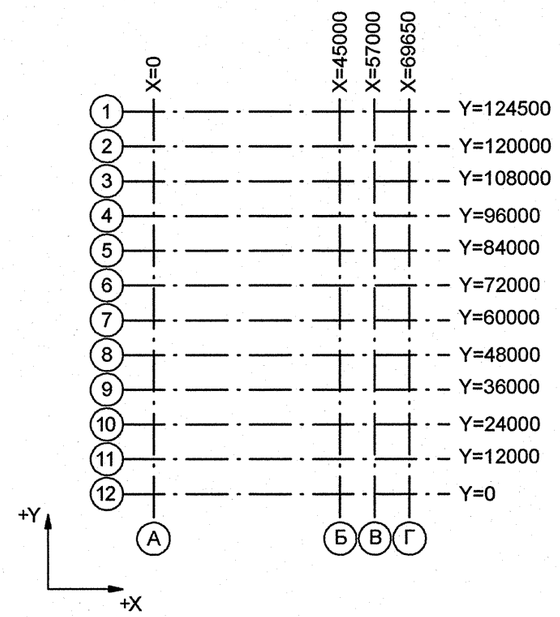

Номер трубопровода - II
Подведомственность - ПБ 03-585-03
Категория трубопровода по ПБ 03-585-03 - V В
Класс безопасности по НП-001-97 - 4
Категория сейсмостойкости по НП-031-01 - III
Рабочие параметры: Рр= 0.20 МПа, tр=55°С
Параметры гидроиспытания: Рг=0.26 МПа, tr 5-40°С
Среда- Конденсат
*Смотри таблицу корректировки блоков, чертеж R3.00175.1.0.12 л.183

3TG11Z01_01		3	DN 100	Z+ 2700 X+ 175 Y- 2775	3TG11W01/N1				S8 3TG11Y01/PT-997				3TG11J01/ТГ-235
Код блока	Трубопроводы проектируемые	Позиция детали	Условный проход	Координаты элементов в здании	Код оборудования/ Номер патрубка	Шов заводской	Шов монтажный	Резьбовое соединение	Позиция опоры Код опоры / код проходки	Направление среды	Переход	Штуцер	Код герметичной проходки/ код проходки

Изм.	Кол.уч.	Лист	№ док.	Подпись	Дата
2	-	Зам.	649-12	-	-
Инженер		Смирнов			16.11
Пров.инж.1 кат.		Котина			17.11
Нач.гр.		Морозова			22.11
Н.контр		Красноярова			30.1

АРХИВНЫЙ ЭКЗЕМПЛЯР

Инв. № подл. R3.00175.1.0.12
Лист 17

R3.RW51.3011.012.01.00.006

Ростовская АЭС Блок 3

Главный корпус
Машинное отделение (ДО, ЭЭТУ)
Трубопроводы связи конденсата ТПН с турбиной

Стадия	Лист	Листов
р	1	3

Изометрический чертеж
3RF21Z14

ОАО "НИАЭП" 2012

Формат А2

Инв. N подл. | R3.00175.1.0.12 | Подп. и дата | Взам. инв. N | ДОПОЛНИТЕЛЬНЫЕ ПОДПИСИ