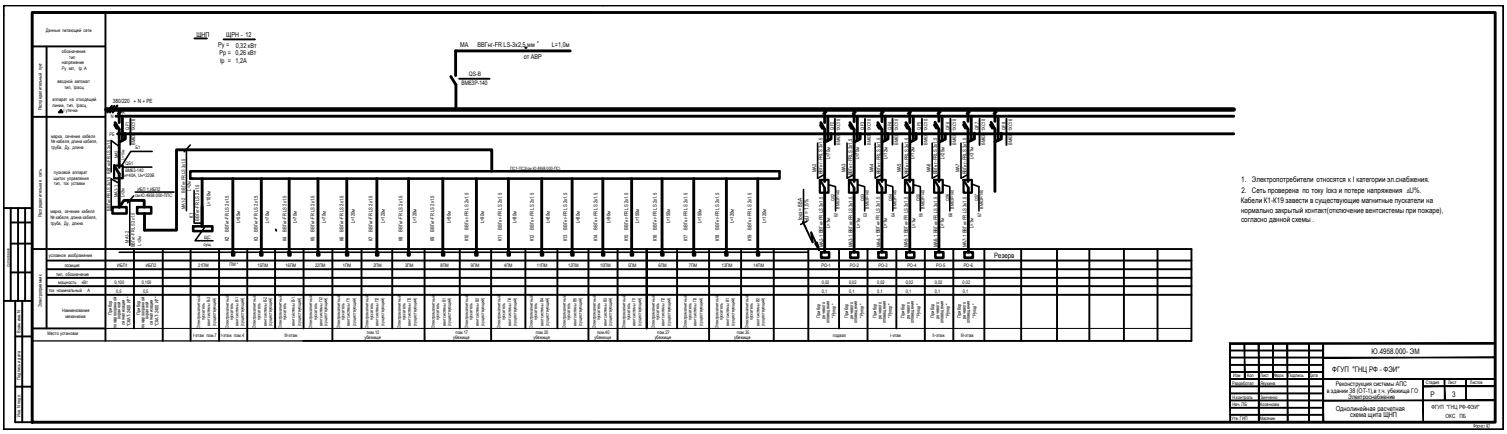
ЩРП
ЩРП - 12
Ру = 0,32 кВт
Ер = 0,26 кВт
Ip = 1,2А
МА ВВГнг-FR LS-3х2,5мм2 L=1,0м
от АВР
QS-8
ВА88-35P-1-42
380/220 + N + PE
Данные питающей сети
Распределительный щит
Электроприемники
Резерв
1. Электропотребители относятся к I категории эл.снабжения.
2. Сеть проверена по току Iэкз и потере напряжения ±U%.
Кабели К1-К19 завести в существующие магнитные пускатели на нормально закрытый контакт(отключение вентсистемы при пожаре), согласно данной схемы .
Ю-4958.000- ЭМ
ФГУП "ГНЦ РФ - ФЭИ"
Реконструкция системы АПС в здании 38 ОЛТ-1(литер 1 ч. обмещка ГО
Электроснабжение
Однолинейная расчетная схема щита ЩРП
ФГУП "ГНЦ РФ-ФЭИ"
ОКС ПБ
Формат А3