

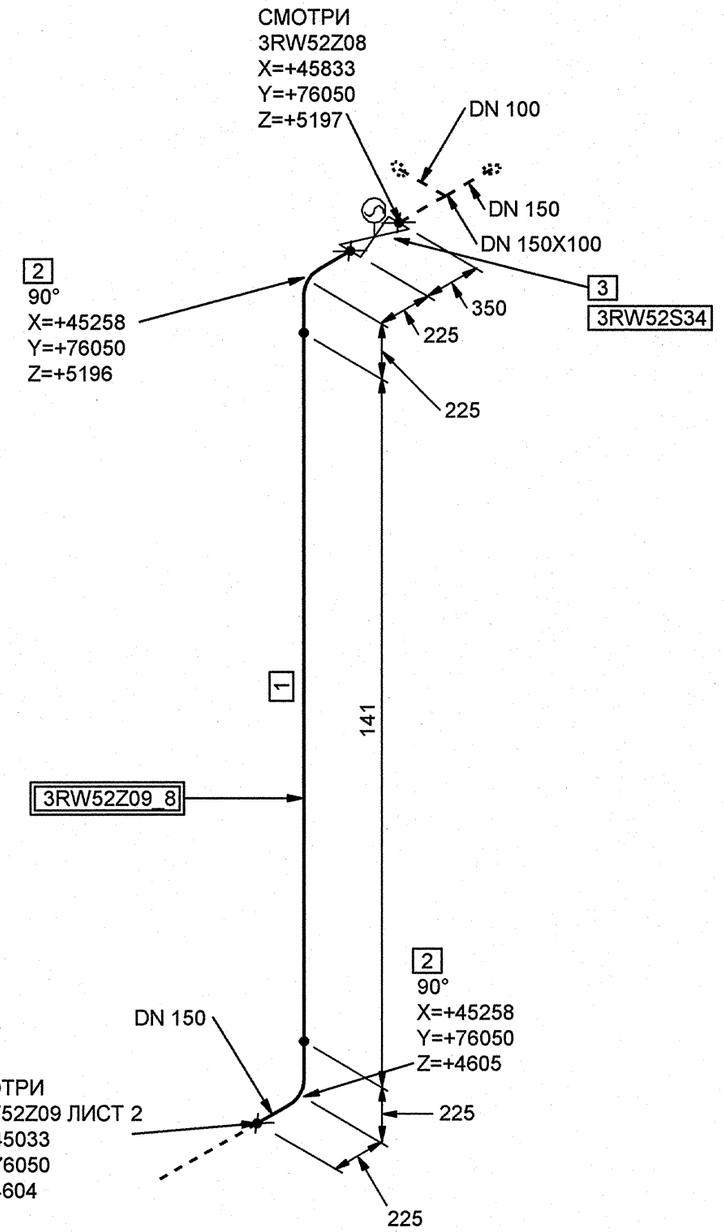

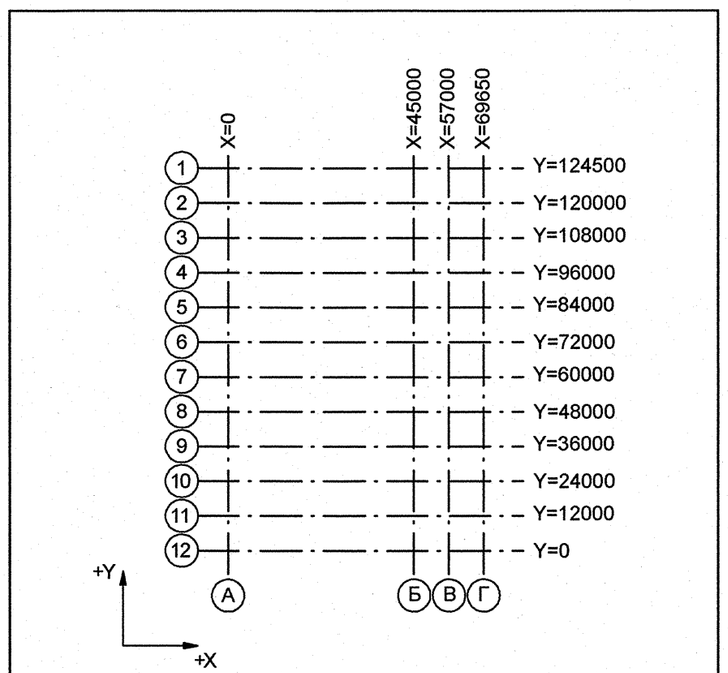

Номер трубопровода - V
Подведомственность - ПБ 03-585-03
Категория трубопровода по ПБ 03-585-03 - V В
Класс безопасности по НП-001-97 - 3
Категория сейсмостойкости по НП-031-01II
Рабочие параметры: Pp= 0.05 МПа, tp=45°C
Параметры гидроиспытания: Pr=0.20 МПа, tr= 5-40°C
Среда- Конденсат

СПЕЦИФИКАЦИЯ ДЕТАЛЕЙ И ОПОР

ПОЗ.	НАИМЕНОВАНИЕ	КОЛ.	МАТЕРИАЛ	МАССА ЕД-ЦЫ, кг
1	ОСТ 34-42-658-84 ТРУБА 159х5	0.141 М	20ТУ 14-3-190-2004	18.99
2	ОСТ 34 10.699-97 ОТВОД 90° 159х6.0	2	20ТУ 14-3-190-2004	8,40.
3	КПЛВ.492654.150-05 3СIIIв ТУ 3742-020-49149890-2008 ЗАДВИЖКА КЛИНОВАЯ С ЭЛЕКТРОПРИВОДОМ С ПАТРУБКАМИ ПОД ПРИВАРКУ DN 150 Pp 2,5 МПа Tp 250°C УГЛЕРОДИСТАЯ СТАЛЬ	1	СБОРНЫЙ	160.00

БЛОКИ:

3RW52Z09_8

3TG11Z01_01	Код блока	3	Позиция детали
	Трубопроводы проектируемые	DN 100	Условный проход
		Z+ 2700 X+ 175 Y- 2775	Координаты элементов в здании
		3TG11W01/N1	Код оборудования/ Номер патрубка
			Шов заводской
			Шов монтажный
			Резьбовое соединение
		S8 3TG11Y01/PT-997	Позиция опоры Код опоры / код проходки
			Направление среды
			Переход
			Штуцер
		3TG11J01/ТГ-235	Код герметичной проходки/ код проходки

Изм.	Кол.уч.	Лист	№ док.	Подпись	Дата
2	-	Зам.	64912	-	-
Инженер		Смирнов			14.11
Пров.инж.1 кат.		Котина			17.11
Нач.гр.		Морозова			28.11
Н.контр		Краснояров			30.11

АРХИВНЫЙ ЭКЗЕМПЛЯР

Инв. № подл. R3.00175.1.0.12
Лист 76

R3.RW51.3011.012.01.00.037

Ростовская АЭС Блок 3

Главный корпус
Машинное отделение (ДО, ЭЭТУ)
Трубопроводы связи конденсата ТПН с турбиной

Стадия	Лист	Листов
р	1	4

Изометрический чертеж
3RW52Z09

ОАО "НИАЭП" 2012

Формат А2

Дополнительные подписи

Взам. инв. N

Подл. и дата

Инв. N подл. R3.00175.1.0.12