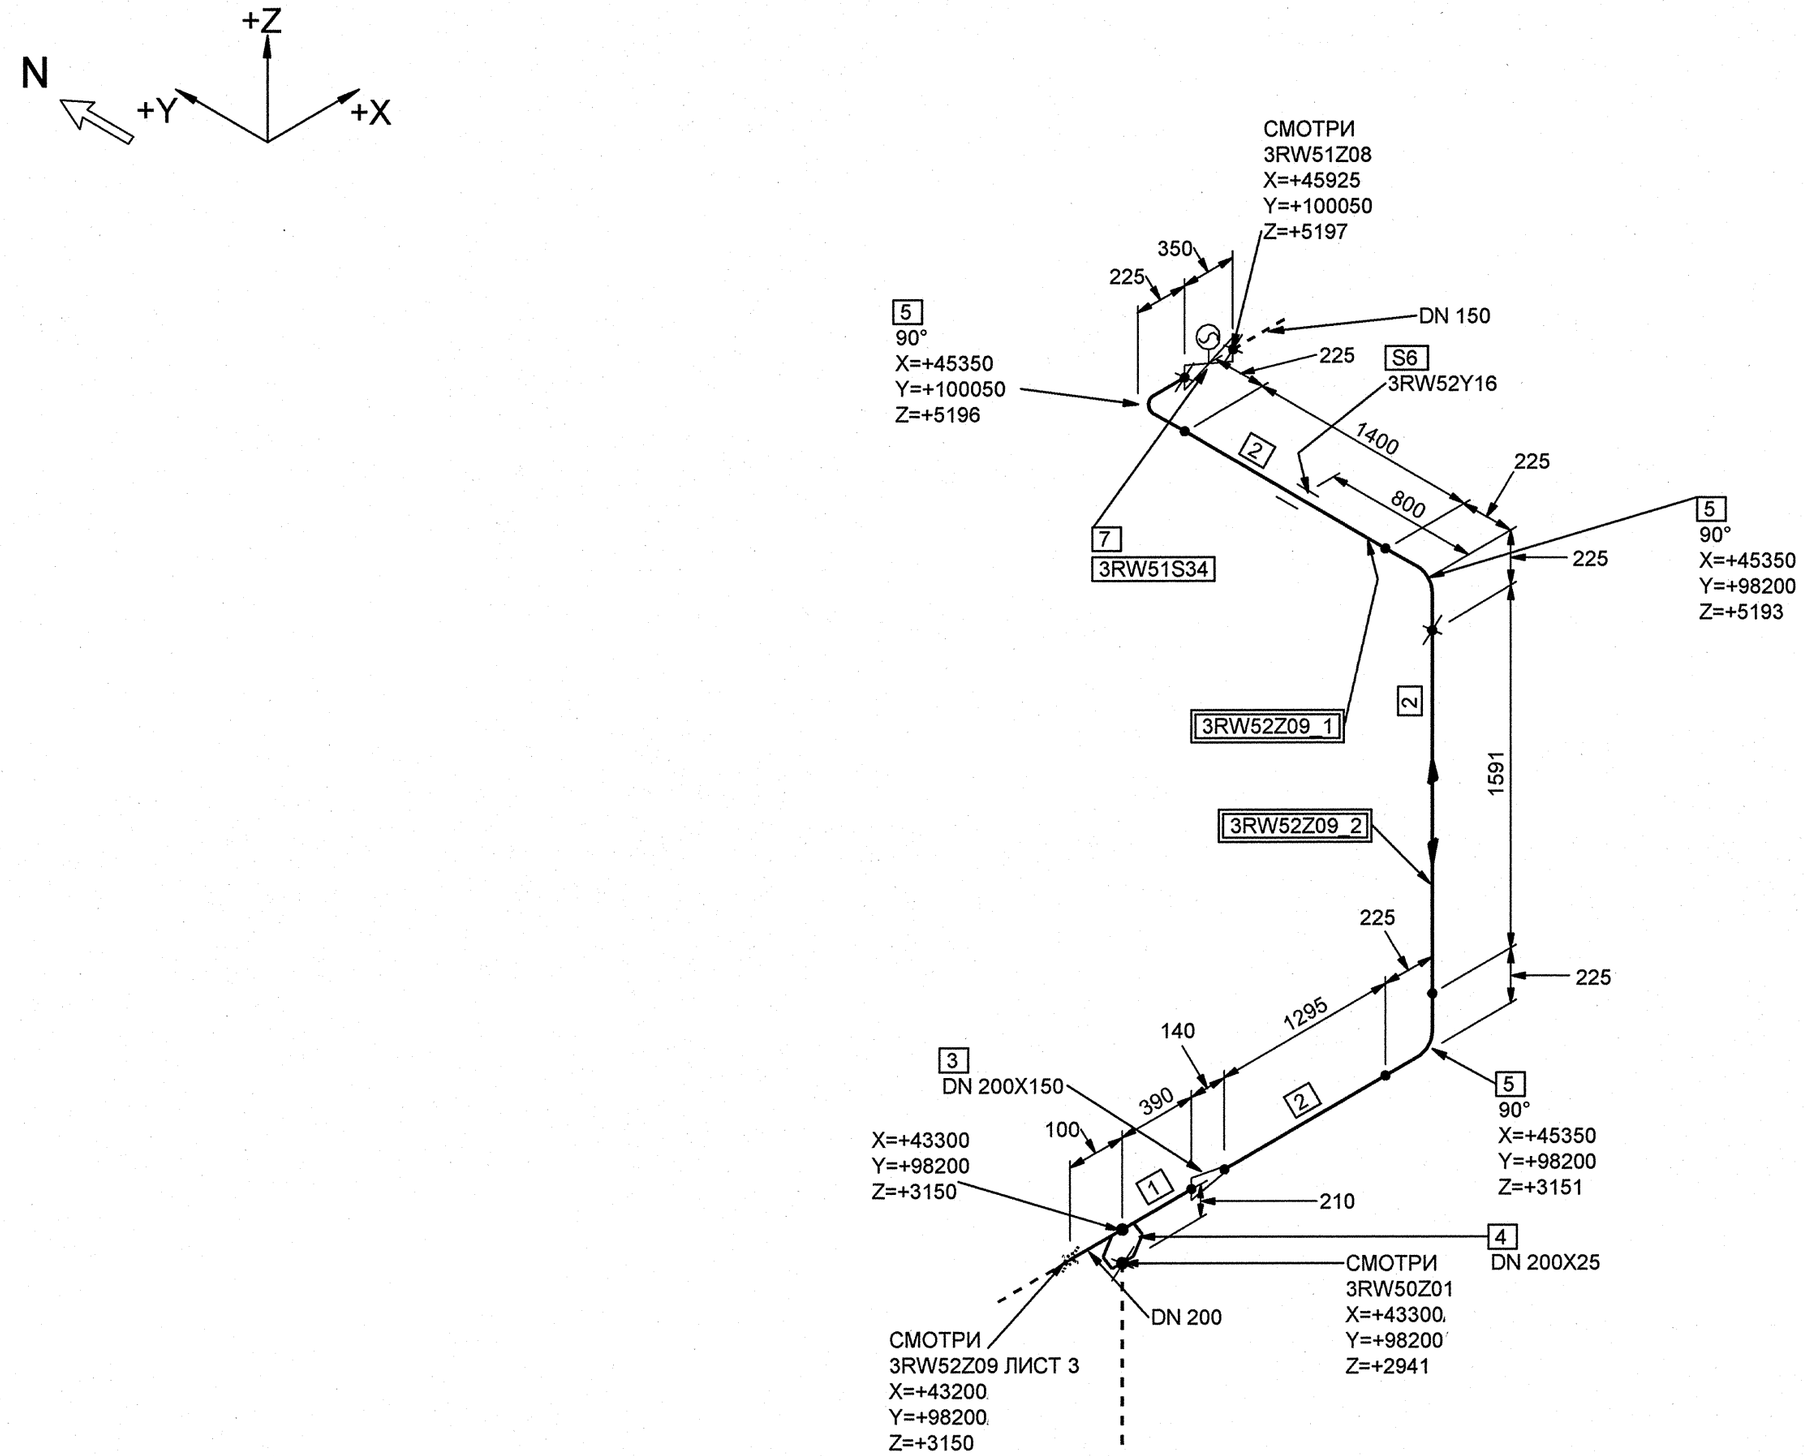

СПЕЦИФИКАЦИЯ ДЕТАЛЕЙ И ОПОР

ПОЗ.	НАИМЕНОВАНИЕ	КОЛ.	МАТЕРИАЛ	МАССА ЕД-ЦЫ, кг
1	ОСТ 34-42-658-84 ТРУБА 219х7	0.490 М	20ТУ 14-3-190-2004	36.60
2	ОСТ 34-42-658-84 ТРУБА 159х5	4.286 М	20ТУ 14-3-190-2004	18.99
3	ОСТ 34 10.700-97 ПЕРЕХОД К 219х7.0х159х5.0-140	1	20ТУ 14-3-190-2004	6.20
4	011 ОСТ 34-42-670-84 ОТВЕТВЛЕНИЕ 32х2-219	1	20ТУ 14-3-190-2004	0.15
5	ОСТ 34 10.699-97 ОТВОД 90° 159х6.0	3	20ТУ14-3-190-2004	8.4
6	3RW52Y16 ПОДВЕСКА	1		
7	КПЛВ.492654.150-05 3СIIIв ТУ 3742-020-49149890-2008 ЗАДВИЖКА КЛИНОВАЯ С ЭЛЕКТРОПРИВОДОМ С ПАТРУБКАМИ ПОД ПРИВАРКУ DN 150 Рр 2,5 МПа Тр 250°С УГЛЕРОДИСТАЯ СТАЛЬ	1	СБОРНЫЙ	160.00

БЛОКИ:

3RW52Z09_1;3RW52Z09_2

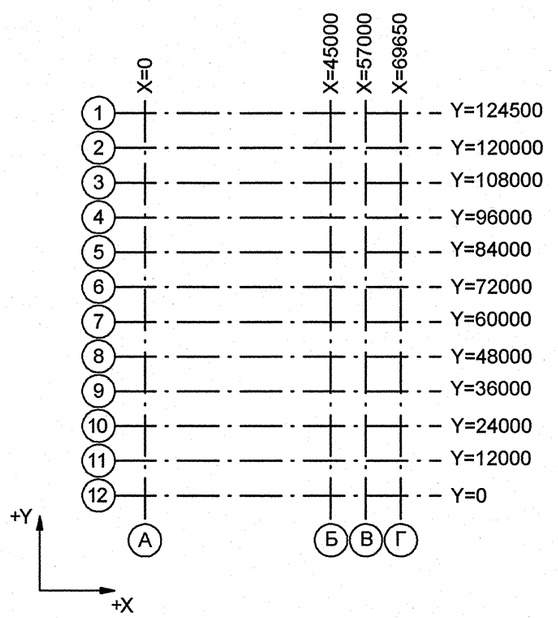

Номер трубопровода - V
Подведомственность - ПБ 03-585-03
Категория трубопровода по ПБ 03-585-03 - V В
Класс безопасности по НП-001-97 - 3
Категория сейсмостойкости по НП-031-01II
Рабочие параметры: Рр= 0.05 МПа, tр=45°С
Параметры гидроиспытания: Рг=0.20 МПа, tг= 5-40°С
Среда- Конденсат

3TG11Z01_01		3	DN 100	Z+ 2700 X+ 175 Y- 2775	3TG11W01/N1				S8 3TG11Y01/PT-997				3TG11J01/ТГ-235
Код блока	Трубопроводы проектируемые	Позиция детали	Условный проход	Координаты элементов в здании	Код оборудования/ Номер патрубка	Шов заводской	Шов монтажный	Резьбовое соединение	Позиция опоры Код опоры / код проходки	Направление среды	Переход	Штуцер	Код герметичной проходки/ код проходки

Изм.	Кол.уч.	Лист	№ док.	Подпись	Дата
2	-	Зам.	64912	-	-
Инженер		Смирнов			14.11
Пров.инж.1 кат.		Котина			17.11
Нач.гр.		Морозова			28.11
Н.контр		Красняров			30.11

АРХИВНЫЙ ЭКЗЕМПЛЯР

Инв. № подл. R3.00175.1.0.12
Лист 79

R3.RW51.3011.012.01.00.037

Ростовская АЭС Блок 3

Главный корпус
Машинное отделение (ДО, ЭЭТУ)
Трубопроводы связи конденсата ТПН с турбиной

Стадия	Лист	Листов
р	4	4

Изометрический чертеж
3RW52Z09

ОАО "НИАЭП" 2012

Формат А2

Взам. инв. N | Подп. и дата | Инв. N подл. R3.00175.1.0.12 | ДОПОЛНИТЕЛЬНЫЕ ПОДПИСИ