

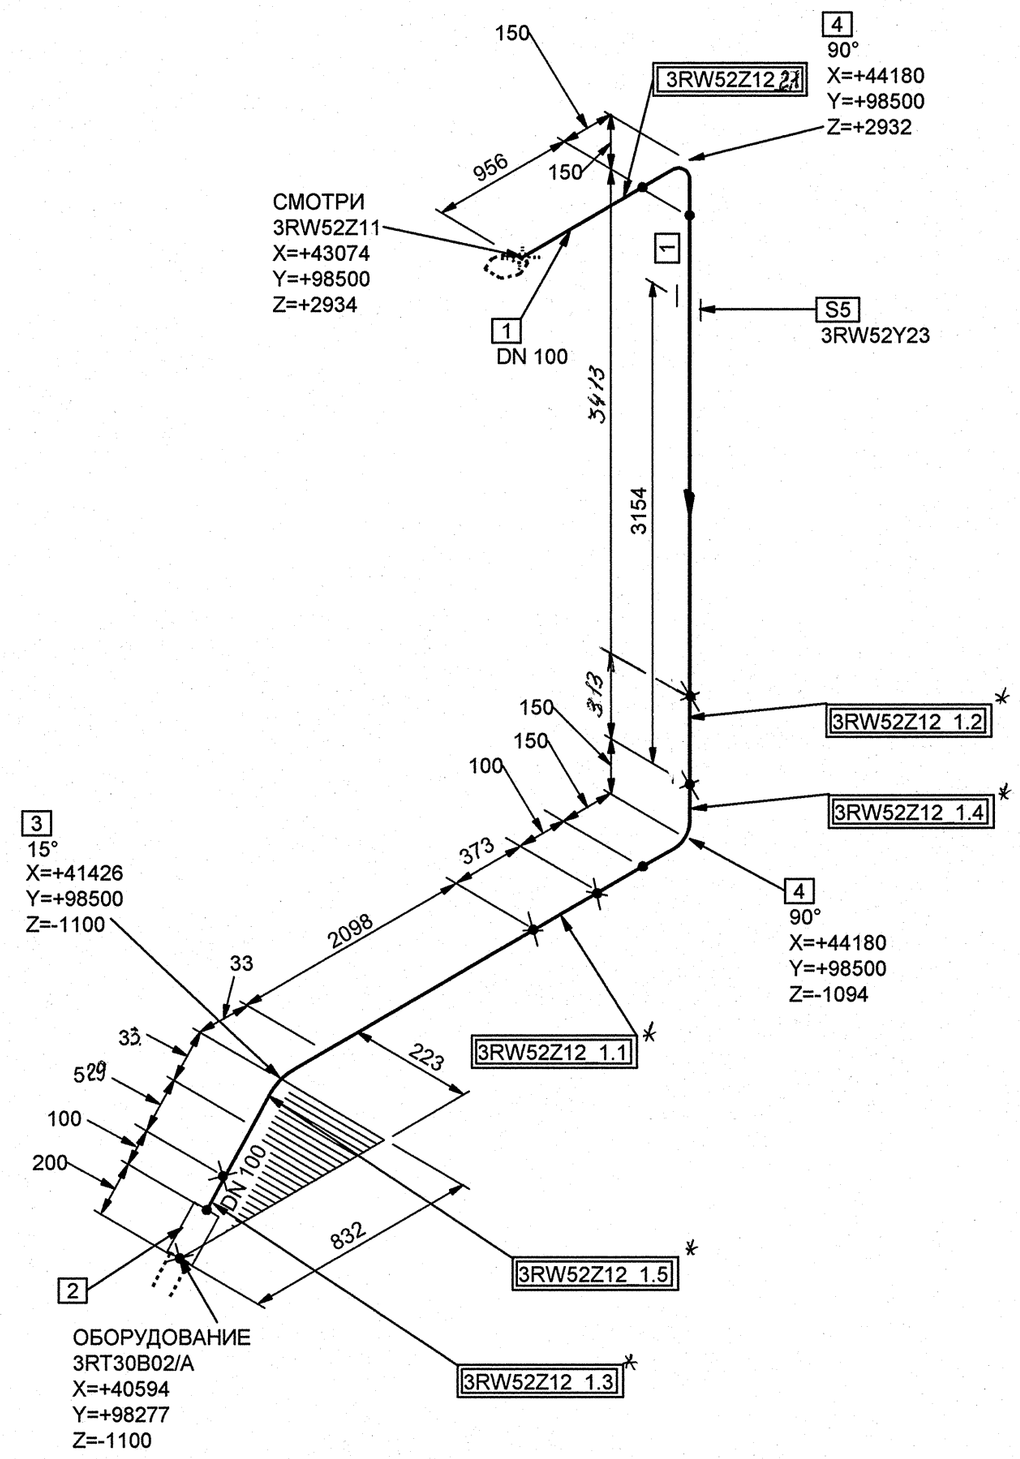

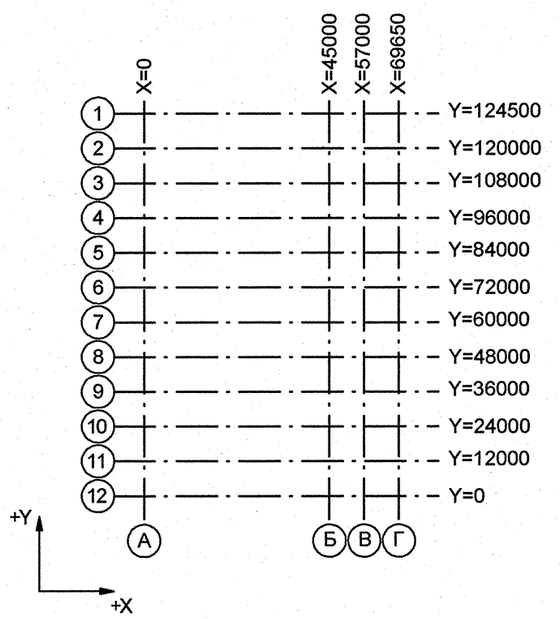

Номер трубопровода - IV
Подведомственность - ПБ 03-585-03
Категория трубопровода по ПБ 03-585-03 - V В
Класс безопасности по НП-001-97 - 4
Категория сейсмостойкости по НП-031-01 - III
Рабочие параметры: Pp= 0.20 МПа, tp=45°C
Параметры гидроиспытания: Pr=0.25 МПа, tr= 5-40°C
Среда- Конденсат
*Смотри таблицу корректировки блоков, чертеж R3.00175.1.0.12 лист 183.

СПЕЦИФИКАЦИЯ ДЕТАЛЕЙ И ОПОР

ПОЗ.	НАИМЕНОВАНИЕ	КОЛ.	МАТЕРИАЛ	МАССА ЕД-ЦЫ, кг
1	ОСТ 34-42-658-84 ТРУБА 108х4	5235 М	20ТУ 14-3-190-2004	10.26
2	ОСТ 34-10-417-90 ПЕРЕХОДНИК 100 (108х5.0-108х4.0)-08Х18Н10Т 20-200 mm	1	СБОРНЫЙ	2,40
3	ОСТ 34-42-662-84 ТРУБА КРУТОИЗОГНУТАЯ 1-15°-108х4.0-523х2098-2693-4	1	20ТУ 14-3-190-2004	24,63
4	ОСТ 34 10.699-97 ОТВОД 90° 108х4.0	2	20ТУ 14-3-190-2004	2.50
5	3RW52Y23 ПОДВЕСКА	1		-

БЛОКИ:

3RW52Z12_21;3RW52Z12_1.1;3RW52Z12_1.2;3RW52Z12_1.3;3RW52Z12_1.4;3RW52Z12_1.5

3TG11Z01_01		3	DN 100	Z+ 2700 X+ 175 Y- 2775	3TG11W01/N1				S8 3TG11Y01/PT-997				3TG11J01/ТГ-235
Код блока	Трубопроводы проектируемые	Позиция детали	Условный проход	Координаты элементов в здании	Код оборудования/ Номер патрубка	Шов заводской	Шов монтажный	Резьбовое соединение	Позиция опоры Код опоры / код проходки	Направление среды	Переход	Штуцер	Код герметичной проходки/ код проходки

Изм.	Кол.уч.	Лист	№ док.	Подпись	Дата
2	-	Зам.	649-12	-	-
Инженер		Смирнов			26.11
Пров.инж.1 кат.		Котина			27.11
Нач.гр.		Морозова			27.11
Н.контр		Красняров			30.11

АРХИВНЫЙ ЭКЗЕМПЛЯР

Инв. № подл. R3.00175.1.0.12
Лист 84

R3.RW51.3011.012.01.00.040

Ростовская АЭС Блок 3

Главный корпус
Машинное отделение (ДО, ЭЭТУ)
Трубопроводы связи конденсата ТПН с турбиной

Стадия	Лист	Листов
р	1	1

Изометрический чертеж
3RW52Z12

ОАО "НИАЭП" 2012

Формат А2

Дополнительные подписи
Взам. инв. N
Подп. и дата
Инв. N подл. R3.00175.1.0.12