



ПЛААН НА ОТМ. +13,200 В ПОМ. А306/3 (1:50)

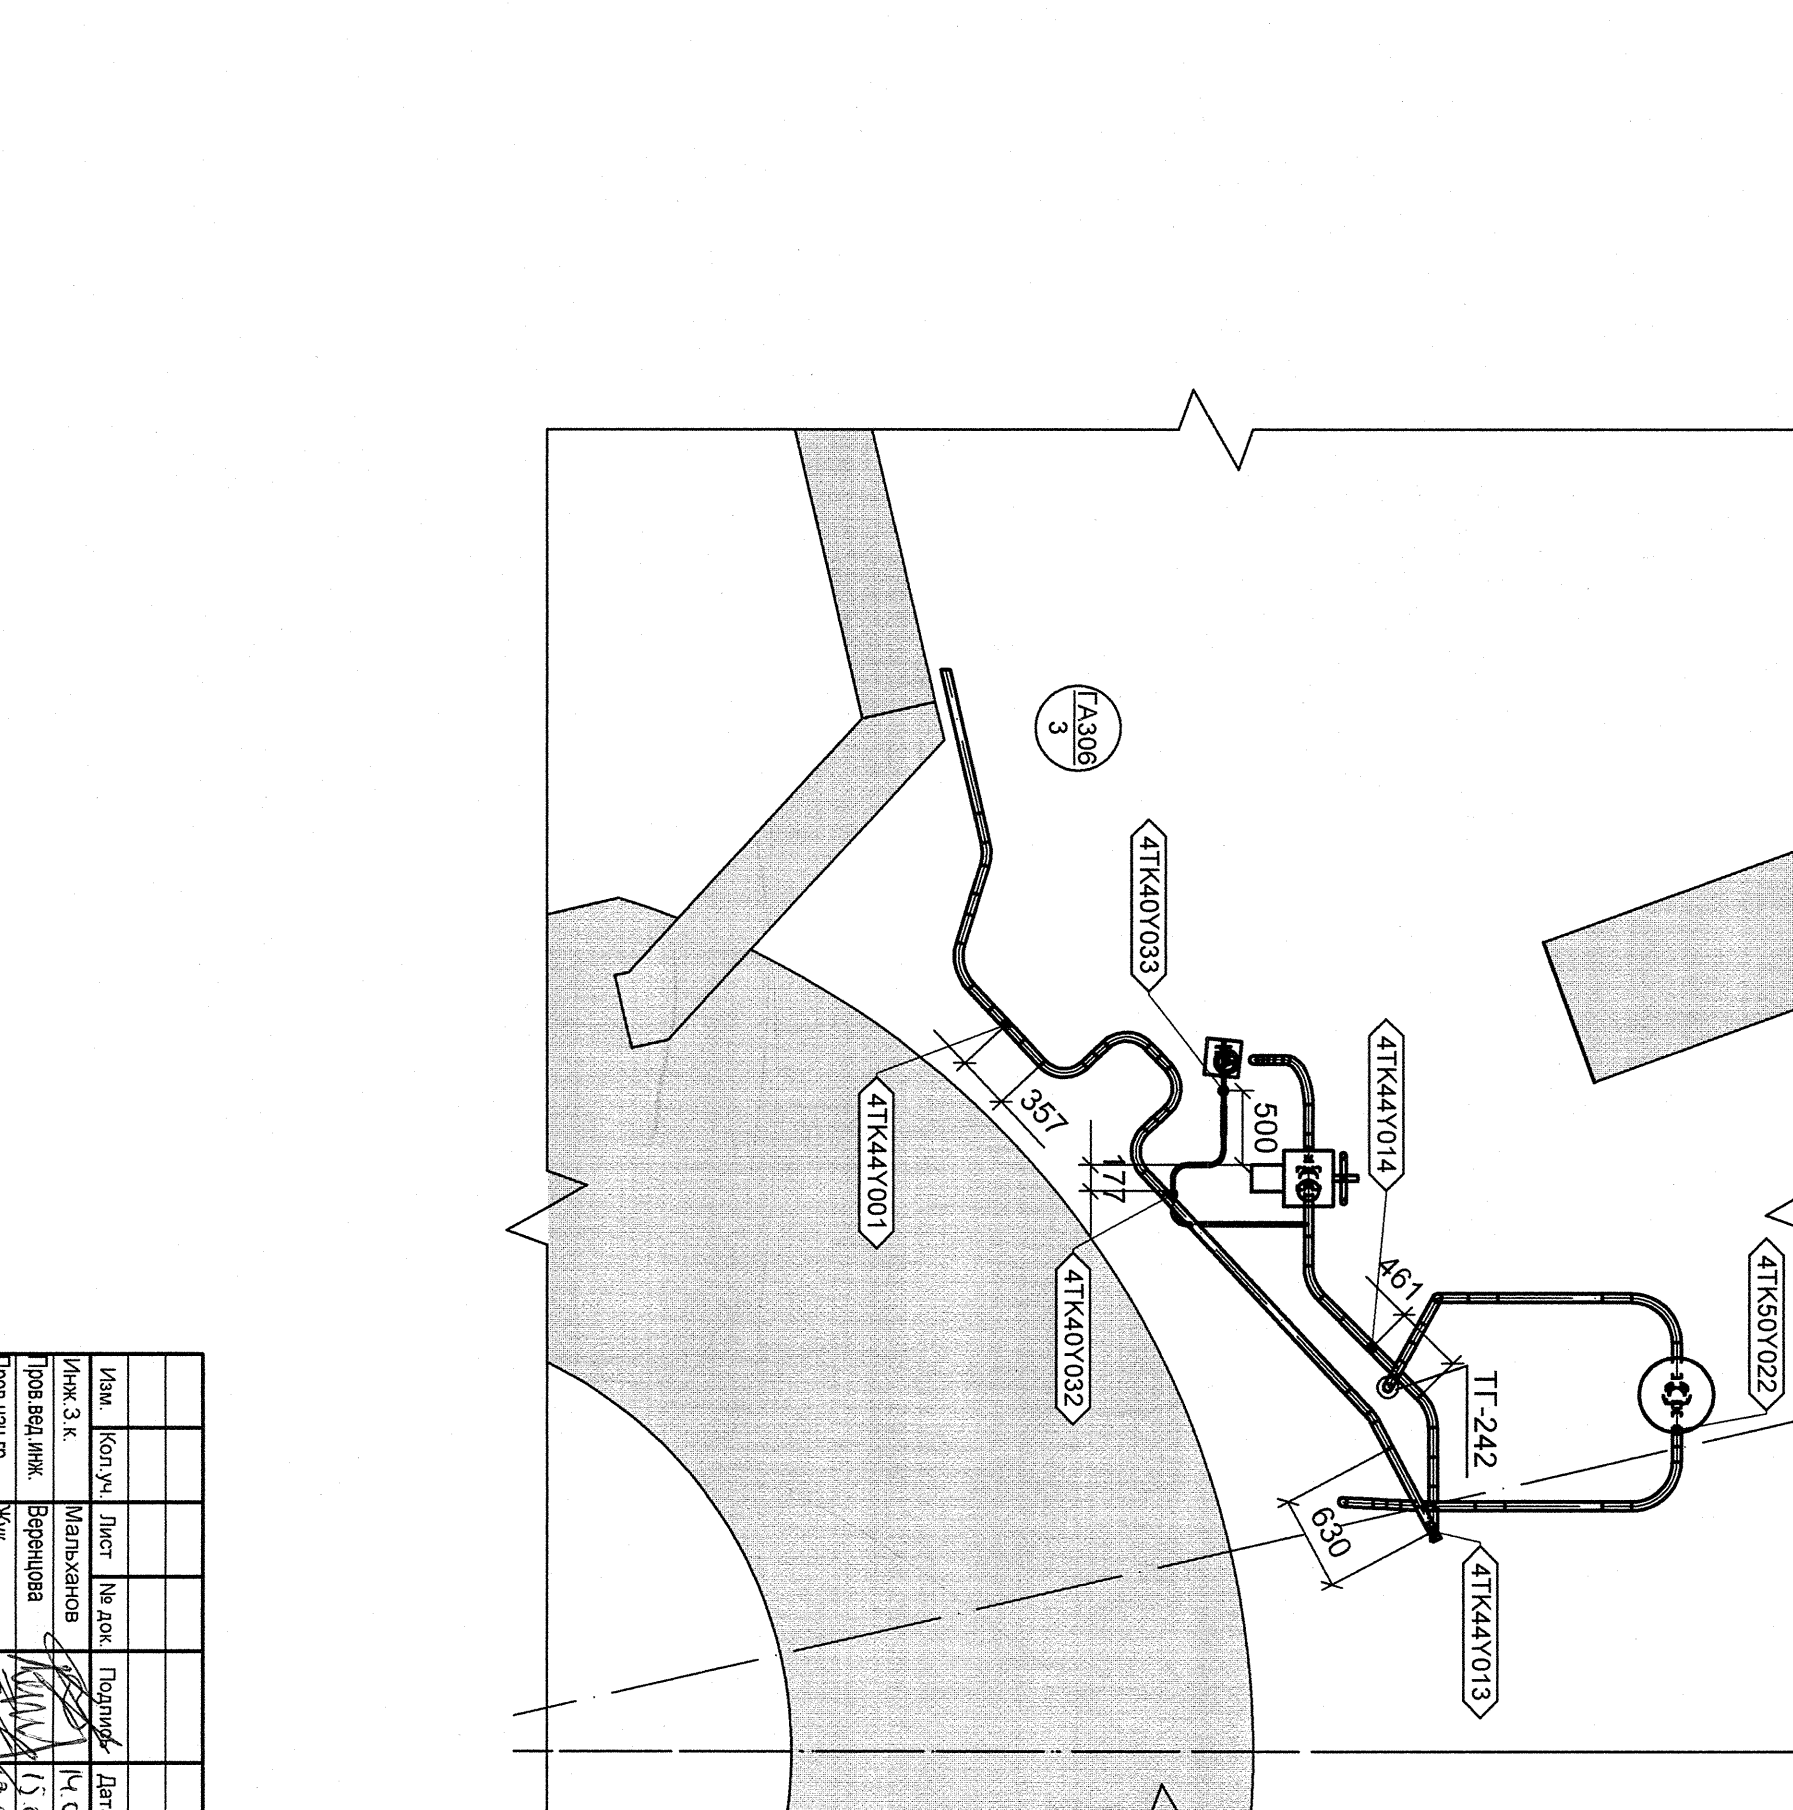

ПЛАН НА ОТМ. +19,340 В ПОМ. А407/2. РАСПОЛОЖЕНИЕ ОТОР (1:50)

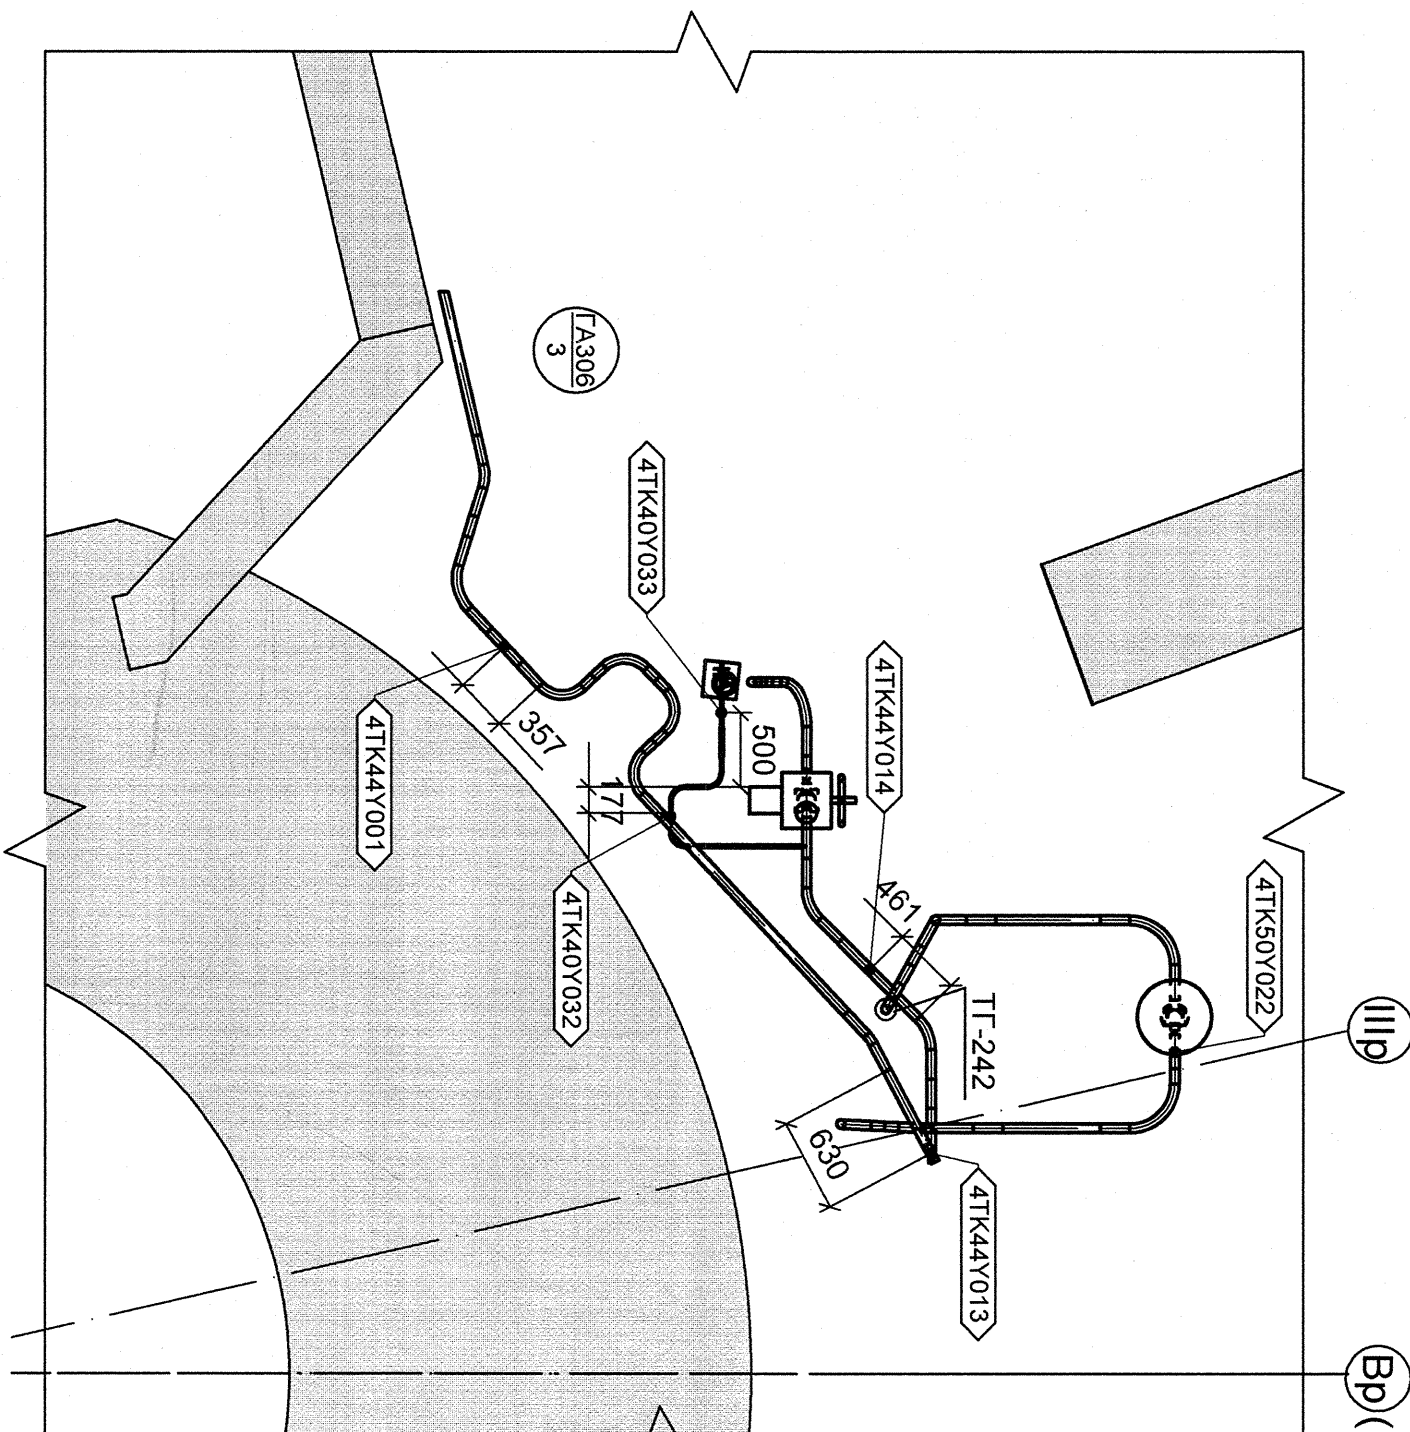

ПЛАД НА ОТМ. +13,200 В ПОМ. А306/3. РАСПОЛОЖЕНИЕ ОТОР (1:50)

Инв. N подл.	Подп. и дата	Взам. инв. N
R4.01239.1.0.11	<i>Рис. 1. 04.13</i>	