ПЛАН НА ОТМ. +19,340 В ОСЯХ IV-I-II. РАСПОЛОЖЕНИЕ ОПОР (1:50)

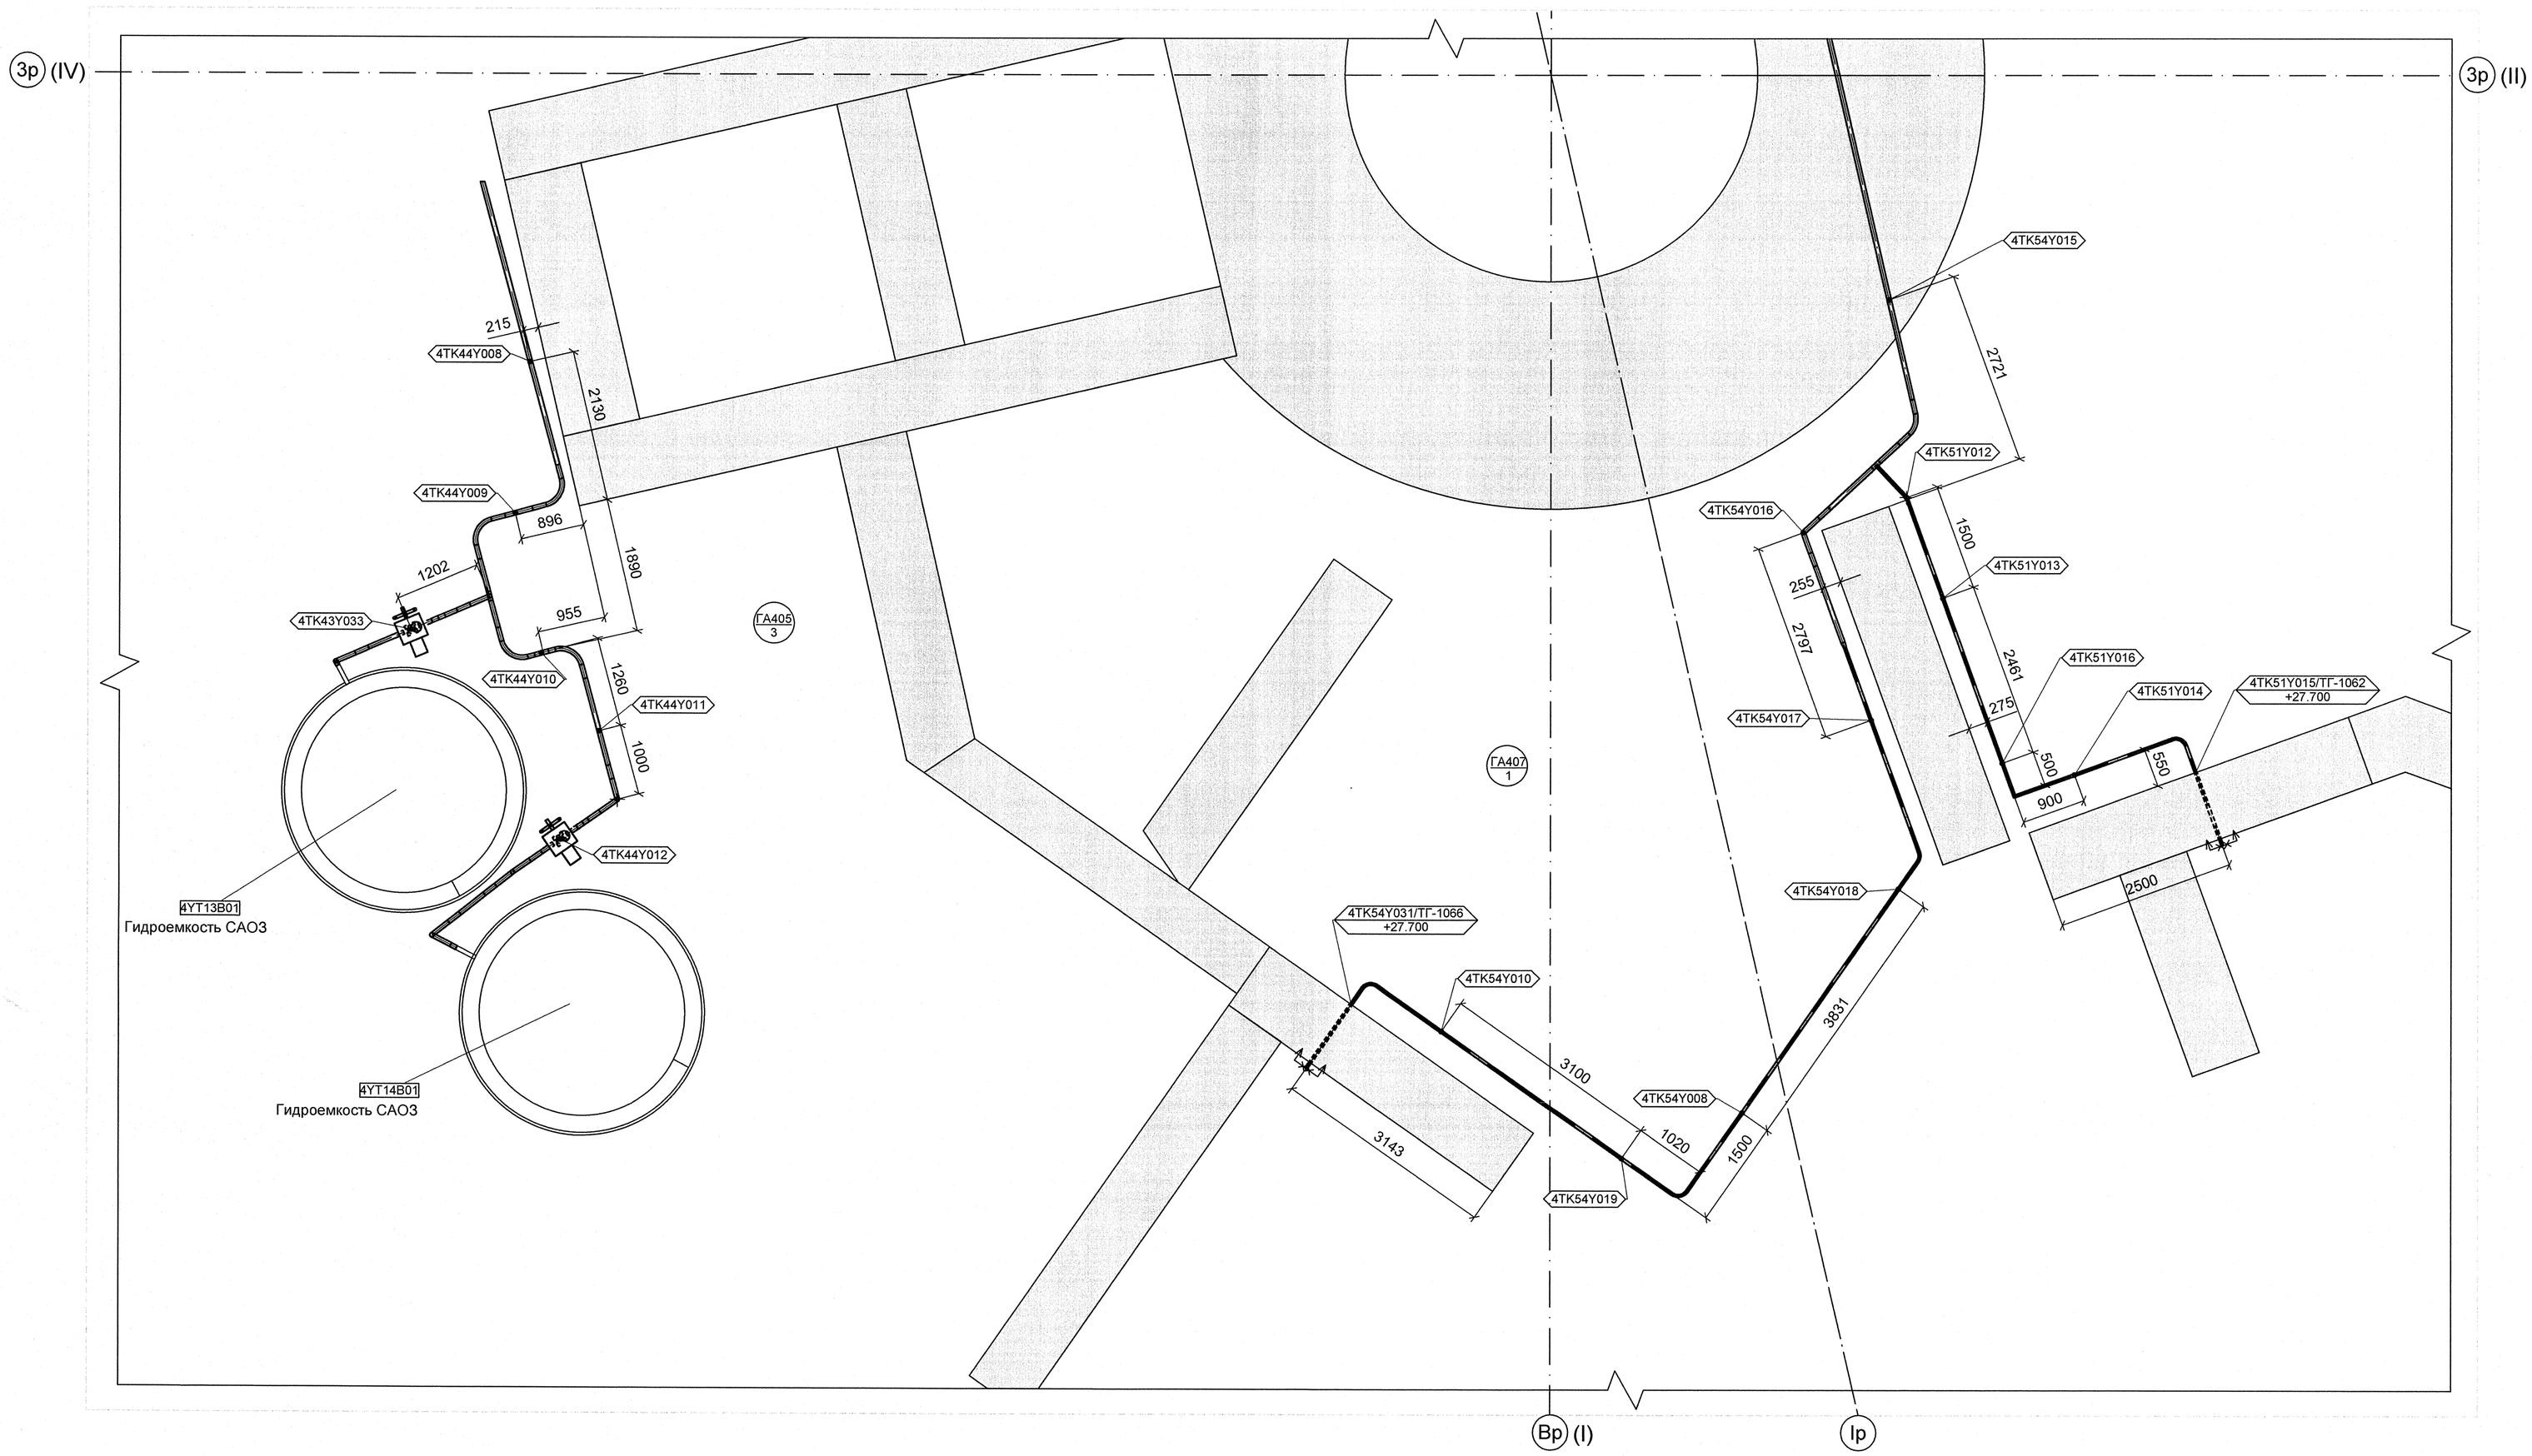

АРХИВНЫЙ ЭКЗЕМПЛЯР

Изм.	Кол.уч.	Лист	№ док.	Подпись	Дата
Инж. Зк.		Малыханов			14.02
Пров.вед.инж.		Веренцова			15.02
Пров.нач.гр.		Жук			18.02
Нач.гр.		Грибов			19.02
Н.контр.		Краснояров			20.02

Инв. № подл. R4.01239.1.0.11
Лист 7

R4.TK50.3010.011.01.00.001

Ростовская АЭС Блок 4

Реакторное отделение
Герметичная часть
Трубопроводы продувки-подпитки I контуры
Ду<100, Рр>2,2 МПа

Стадия	Лист	Листов
Р	1	1

План на отм.+19,340 в осях IV-I-II.
Расположение опор

ОАО "НИАЭП" 2013

Формат А1

Инв. N подл. | Подп. и дата | Взам. инв. N
R4.01239.1.0.11

ДОПОЛНИТЕЛЬНЫЕ ПОДПИСИ