
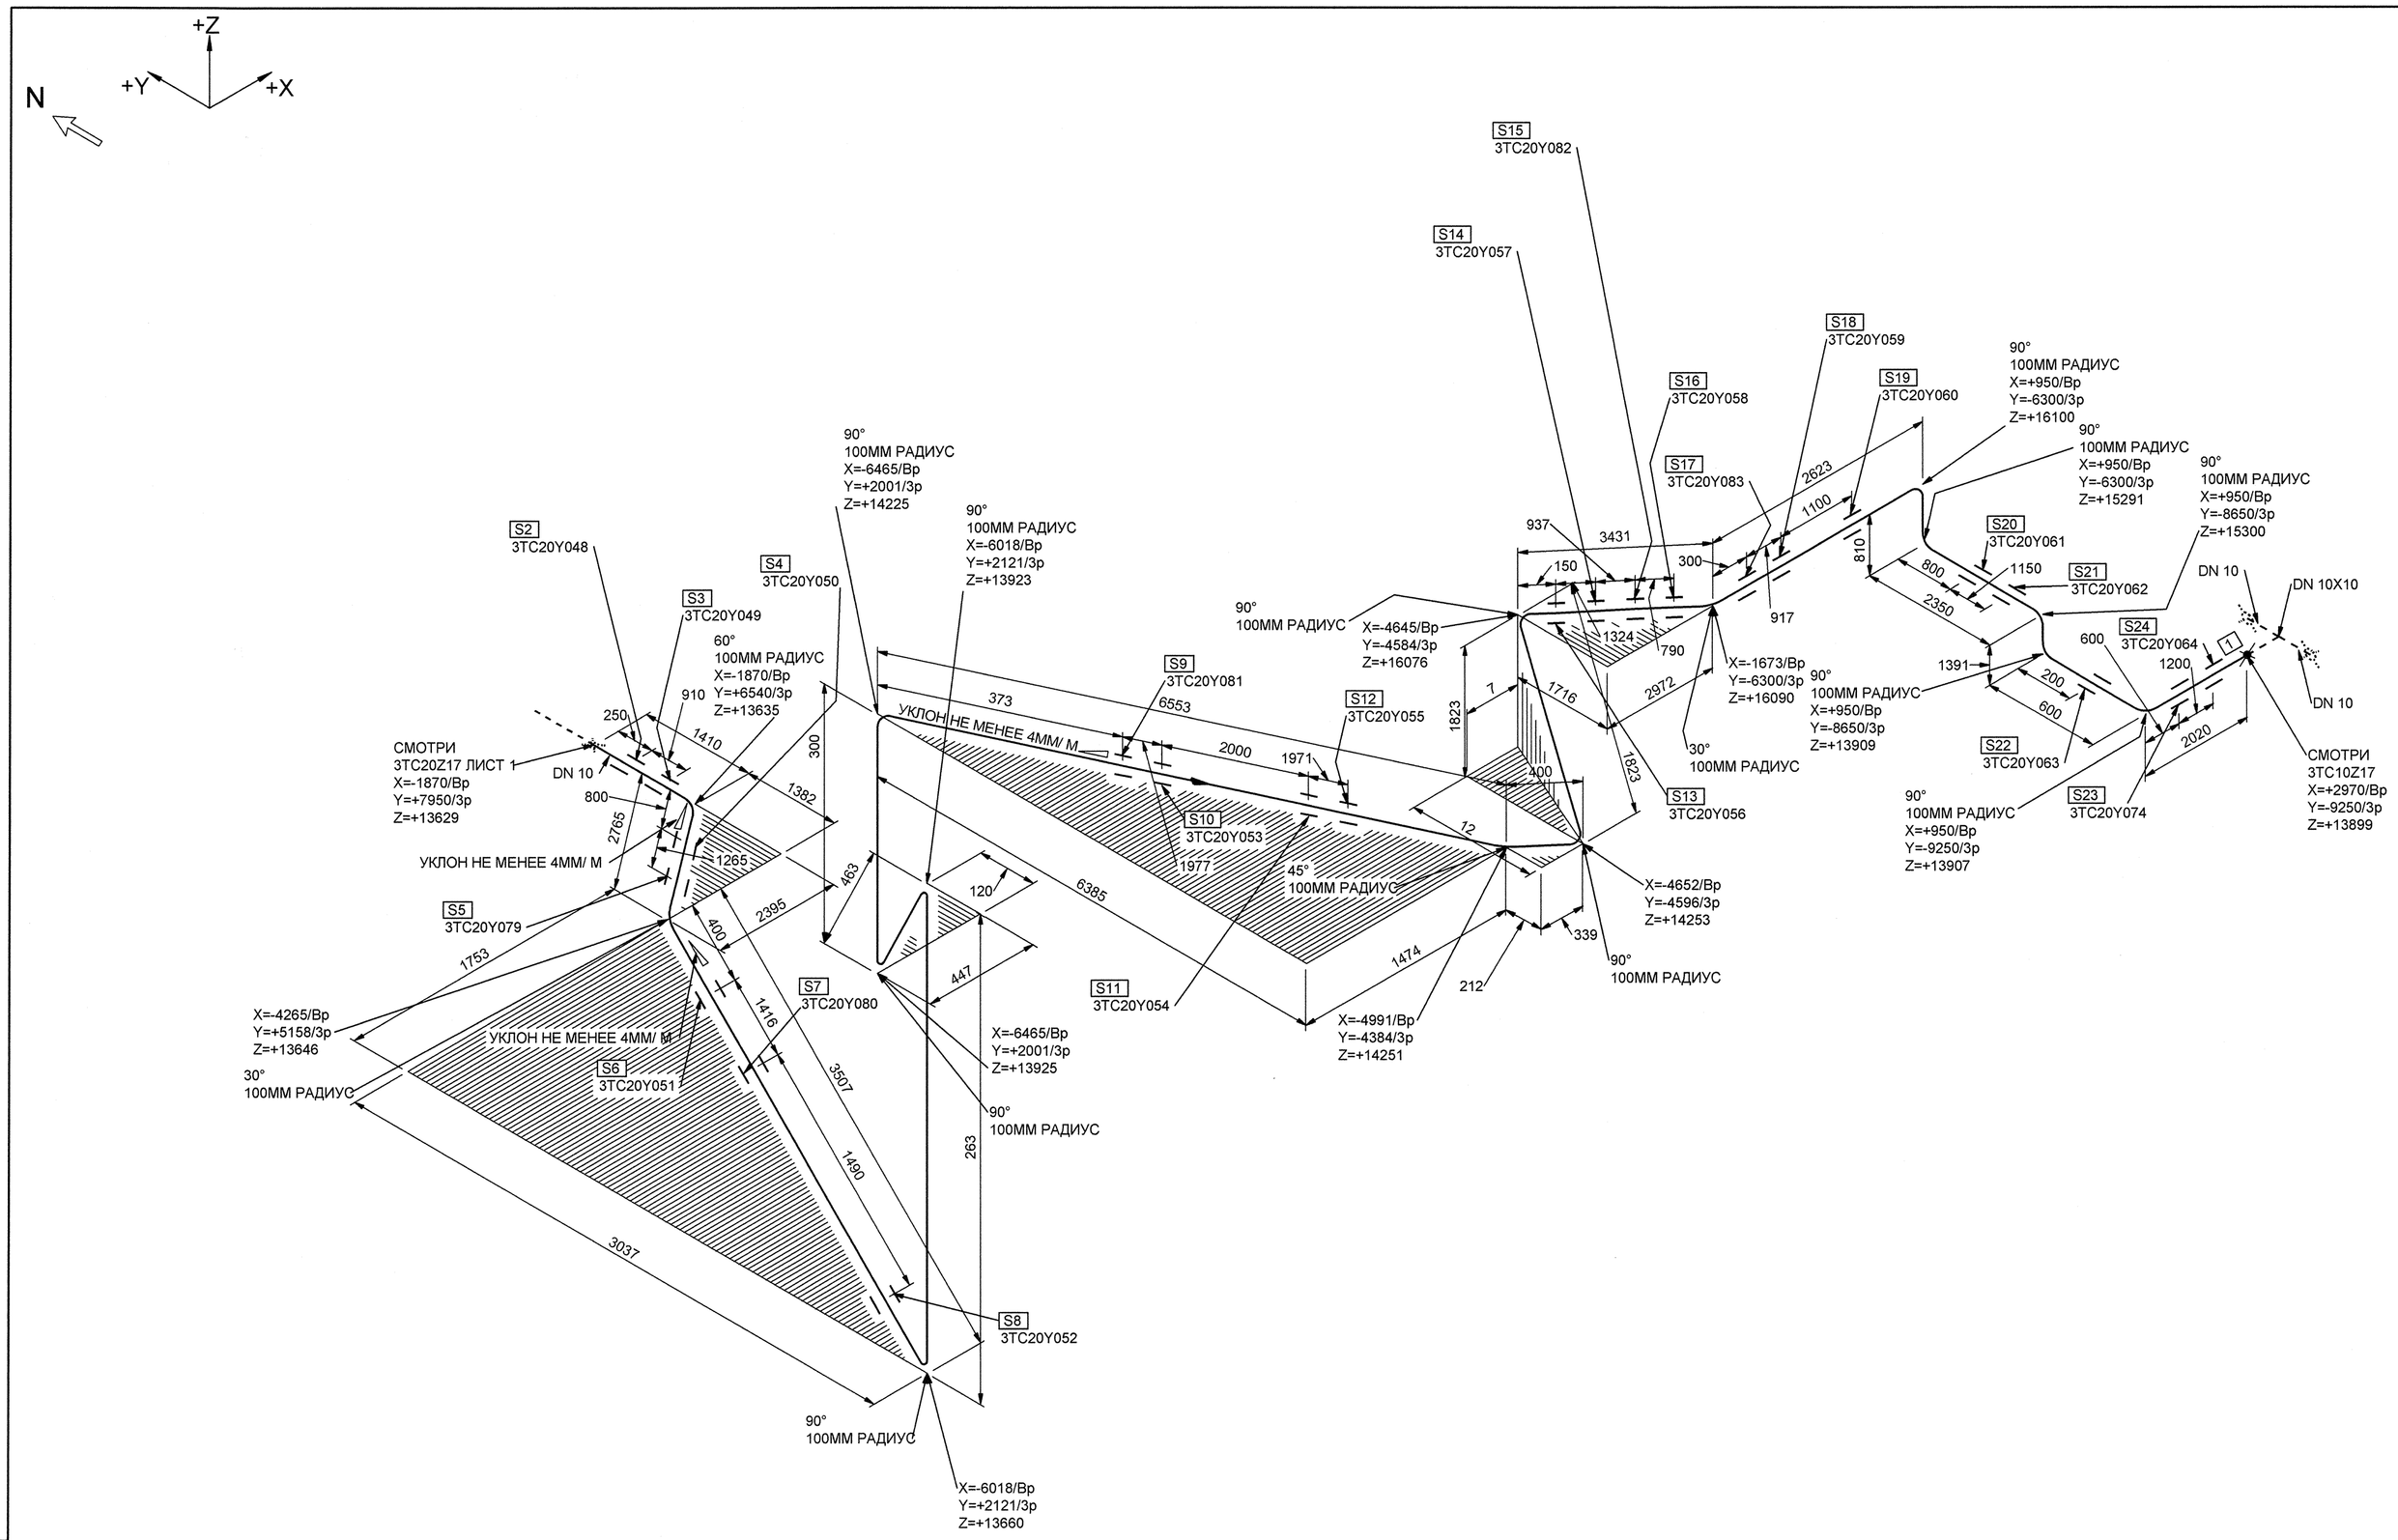


МОНТАЖНЫЕ ЭЛЕМЕНТЫ				
ПОЗ	НАИМЕНОВАНИЕ	КОЛ	МАТЕРИАЛ	МАССА ЕД-ЦЫ, КГ
1	ТУ 14-3Р-197-2001 ТРУБА 14х2	30.222 М	08Х18Н10Т ТУ 14-3Р-197-2001	0.60
2	3ТС20Y048 ОПОРА СКОЛЬЗЯЩАЯ НАПРАВЛЯЮЩАЯ	1		-
3	3ТС20Y049 ОПОРА СКОЛЬЗЯЩАЯ	1		-
4	3ТС20Y050 ОПОРА СКОЛЬЗЯЩАЯ НАПРАВЛЯЮЩАЯ	1		-
5	3ТС20Y079 ОПОРА СКОЛЬЗЯЩАЯ НАПРАВЛЯЮЩАЯ	1		-
6	3ТС20Y051 ОПОРА СКОЛЬЗЯЩАЯ НАПРАВЛЯЮЩАЯ	1		-
7	3ТС20Y080 ОПОРА СКОЛЬЗЯЩАЯ НАПРАВЛЯЮЩАЯ	1		-
8	3ТС20Y052 ОПОРА НЕПОДВИЖНАЯ	1		-
9	3ТС20Y081 ОПОРА СКОЛЬЗЯЩАЯ НАПРАВЛЯЮЩАЯ(ПРОХОДКА)	1		-
10	3ТС20Y053 ОПОРА СКОЛЬЗЯЩАЯ НАПРАВЛЯЮЩАЯ(ПРОХОДКА)	1		-
11	3ТС20Y054 ОПОРА СКОЛЬЗЯЩАЯ НАПРАВЛЯЮЩАЯ(ПРОХОДКА)	1		-
12	3ТС20Y055 ОПОРА НЕПОДВИЖНАЯ	1		-
13	3ТС20Y056 ОПОРА СКОЛЬЗЯЩАЯ НАПРАВЛЯЮЩАЯ	1		-
14	3ТС20Y057 ОПОРА СКОЛЬЗЯЩАЯ НАПРАВЛЯЮЩАЯ	1		-
15	3ТС20Y082 ОПОРА СКОЛЬЗЯЩАЯ НАПРАВЛЯЮЩАЯ	1		-
16	3ТС20Y058 ОПОРА СКОЛЬЗЯЩАЯ НАПРАВЛЯЮЩАЯ	1		-
17	3ТС20Y083 ОПОРА СКОЛЬЗЯЩАЯ НАПРАВЛЯЮЩАЯ	1		-
18	3ТС20Y059 ОПОРА СКОЛЬЗЯЩАЯ НАПРАВЛЯЮЩАЯ	1		-
19	3ТС20Y060 ОПОРА НЕПОДВИЖНАЯ	1		-
20	3ТС20Y061 ОПОРА СКОЛЬЗЯЩАЯ НАПРАВЛЯЮЩАЯ	1		-
21	3ТС20Y062 ОПОРА СКОЛЬЗЯЩАЯ НАПРАВЛЯЮЩАЯ	1		-
22	3ТС20Y063 ОПОРА НЕПОДВИЖНАЯ	1		-
23	3ТС20Y074 ОПОРА СКОЛЬЗЯЩАЯ НАПРАВЛЯЮЩАЯ(ПРОХОДКА)	1		-
24	3ТС20Y064 ОПОРА СКОЛЬЗЯЩАЯ НАПРАВЛЯЮЩАЯ	1		-

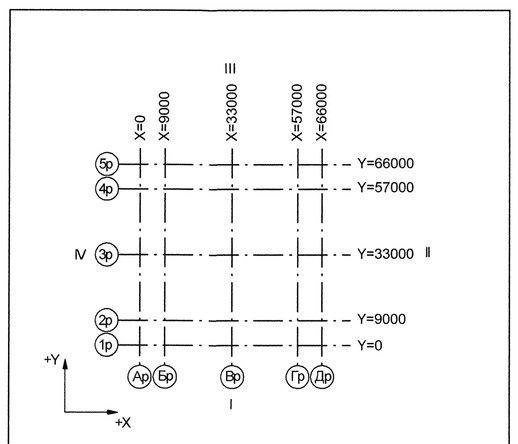

Номер трубопровода - II
Подведомственность - ПНАЭГ 7-008-89
Классификационное обозначение по НП-001-97 - 3Н
Группа по ПНАЭГ 7-008-89 - С
Класс безопасности по НП-001-97 - 3
Категория сейсмостойкости по НП-031-01 - II
Рабочие параметры: Рр= 17.64 МПа, tр=350°С
Параметры гидроиспытания: Рг=24.50 МПа, t не менее 5°С
Среда- Дренажи
Газовые сдувки

3TG11Z01_01		3	DN 100	Z+ 2700 X+ 175 Y- 2775	3TG11W01/N1				S8 3TG11Y01/PT-997				3TG11J01/ ТГ-235
Код блока	Трубопроводы проектируемые	Позиция детали	Условный проход	Координаты элементов в здании	Код оборудования/ Номер патрубка	Шов заводской	Шов монтажный	Резьбовое соединение	Позиция опоры Код опоры / код проходки	Направление среды	Переход	Штуцер	Код герметичной проходки/ код проходки

Взам. инв. N
Подп. и дата
Инв. N подл. R3.03733.1.0.13
ДОПОЛНИТЕЛЬНЫЕ ПОДПИСИ
ДОПОЛНИТЕЛЬНЫЕ ПОДПИСИ

АРХИВНЫЙ ЭКЗЕМПЛЯР

Инв. № подл. R3.03733.1.0.13
Лист 73

Изм.	Кол.уч.	Лист	№ док.	Подпись	Дата
Инж. 2к.		Сидоренко			18.07
Пров. инж. 2к.		Случевская			18.07
Пров.вед.инж.		Махотина			18.07
Нач. гр.		Жубрев			18.07
Н.контр.		Краснояров			18.07

R3.TC10.3072.013.01.00.043

Ростовская АЭС Блок 3

Реакторное отделение
Герметичная часть
Трубопроводы байпасной очистки воды I контура
Рр больше 2.2 МПа

Стадия	Лист	Листов
Р	2	2

Изометрический чертеж
3ТС20Z17

ОАО "НИАЭП" 2012

Формат А1