
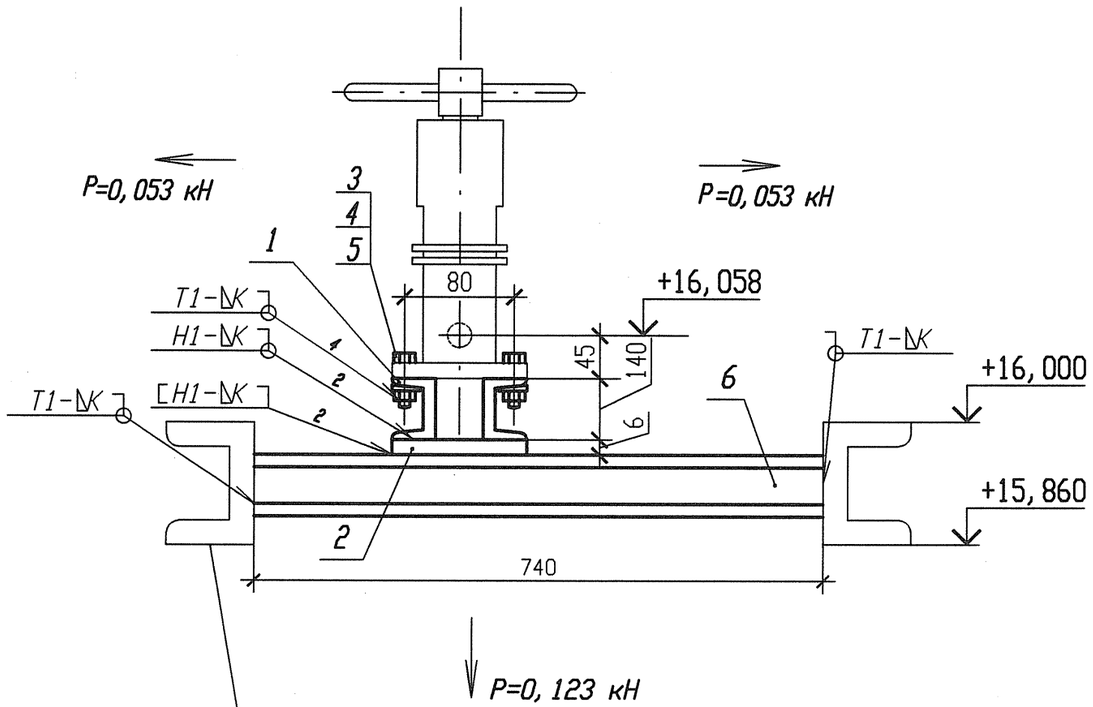


Смотри чертежи металлоконструкций
R3. 01509. 1. 0. 21

Деталь поз. 1

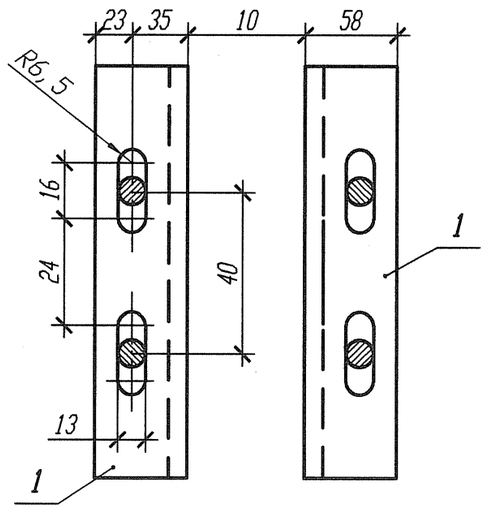

Спецификация деталей

Поз.	Обозначение	Наименование	Кол.	Материал	Масса, кг ед.	Масса, кг общ.	Примечание
1	По настоящему чертежу ГОСТ 8240-97	Швеллер 14У l=100	2	Ст 3 пс 2-сп ГОСТ 535-2005	1, 23	2, 46	
2	ГОСТ 19903-74	Лист Б-ПН 6х100х120	1	Ст 3 сп 5-сп ГОСТ 14637-89	0, 5652	0, 5652	
3	ГОСТ 10906-78	Шайба 12. 02	4	Ст 3 пс 2-сп ГОСТ 535-2005	0, 0343	0, 1372	
4	ГОСТ 7798-70	Болт М12-6дх50. 56. 35	4	35 ГОСТ 1050-88	0, 0605	0, 242	
5	ГОСТ 5915-70	Гайка 2М12-6Н. 5. 35	4	35 ГОСТ 1050-88	0, 0184	0, 0736	
6	ГОСТ 8240-97	Швеллер 10У l=740	1	Ст 3 пс 2-сп ГОСТ 535-2005	6, 3566	6, 3566	
	ГОСТ 9467-75	Электроды		УОНИИ 13/45		-	
				Итого:		9, 8346	

1 Привязку опоры смотри 3ТС10Z16.
2 Сварку производить по ГОСТ 5264-80.
3 Отметка трубопровода подлежит уточнению в соответствии с уклоном трубопровода.
4 После затяжки гайки отпустить ее на 180 в целях обеспечения подвижности соединения и прихватить гайку сваркой к болту.
5 Катет шва (К) принять по наименьшей толщине свариваемых деталей.
6 Изготовить один комплект.

АРХИВНЫЙ ЭКЗЕМПЛЯР

Инв. N подл. R3. 03733. 1. 0. 13
Лист 171

Изм.	Кол. уч.	Лист	Nдок.	Подпись	Дата
Инж. 2к.		Сидоренко			17. 05
Пров. инж. 2к.		Случевская			17. 05
Пров. вед. инж.		Махотина			17. 05
Нач. гр.		Хубрев			17. 05
Н. контр.		Краснояров			24. 05

R3. ТС10. 3012. 013. 01. 00. 048

Ростовская АЭС Блок 3

Редукторное отделение
Герметичная часть
Трубопроводы байпасной очистки воды I контура
Рр больше 2. 2 МПа

Стадия	Лист	Листов
Р	1	1

Опора скользящая направляющая
3ТС10Y050

ОАО "НИАЭП" 2012

Инв. N подл. | Подп. и дата | Взам. инв. N
R3. 03733. 1. 0. 13

Формат А3