
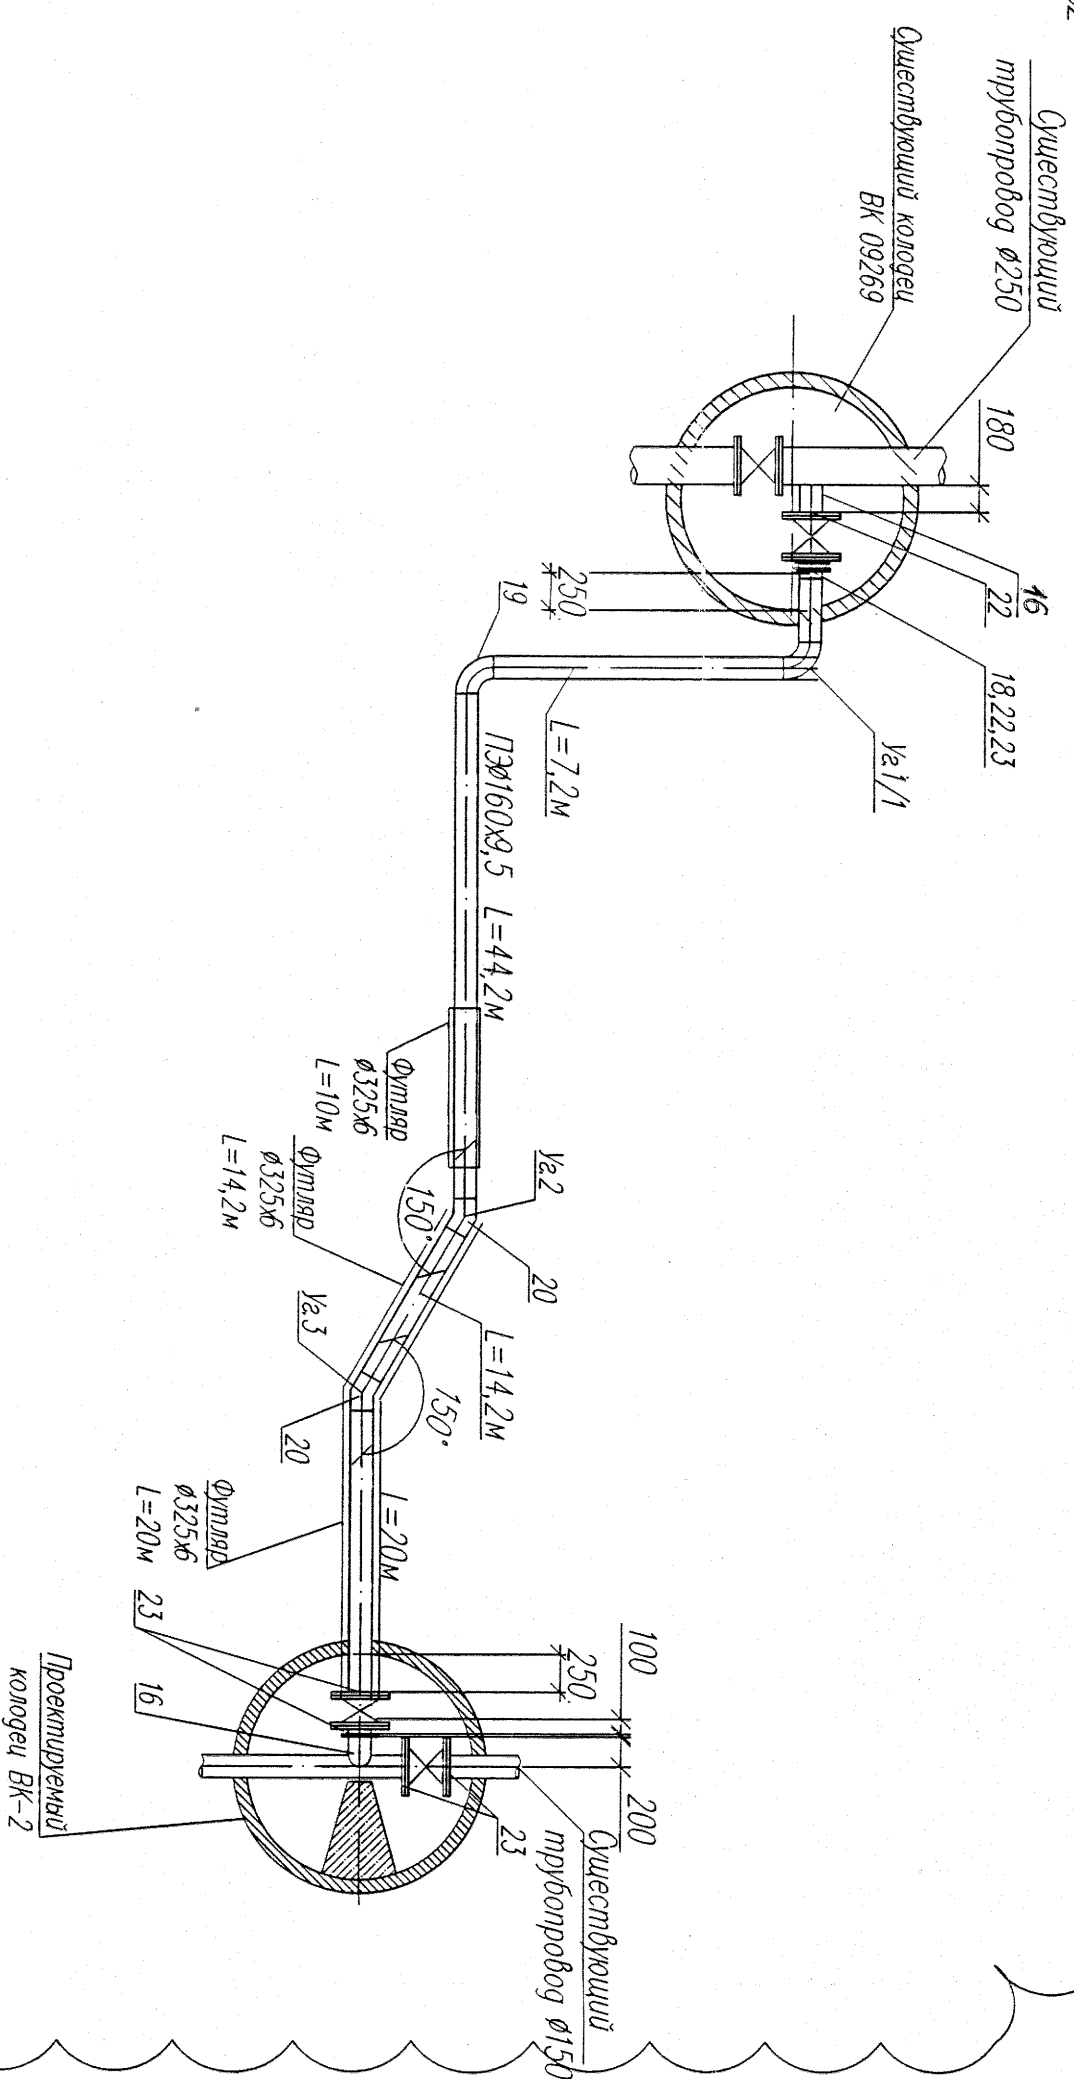


Схема хоз-противопожарного трубопровода В2

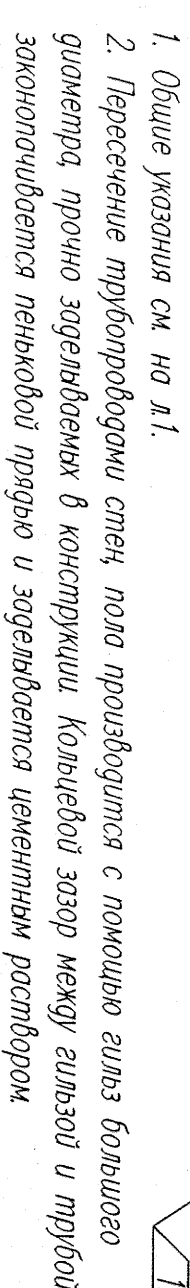

## Узел соединения пластмассовых и стальных труб

[illegible]