
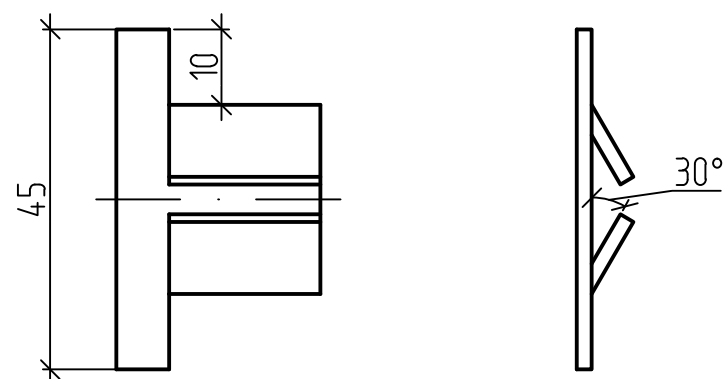


Заготовка детали поз. 1

Деталь поз. 1

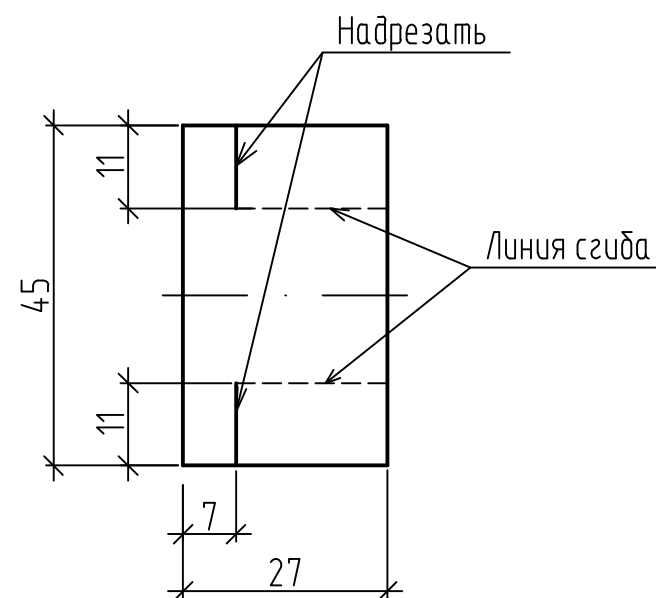

Поз.	Обозначение	Наименование	Кол.	Масса ед.,кг	Приме- чание
1	По настоящему чертежу	Пряжка			
		ОЦ ОН-КР-1-0,8(0,5) ГОСТ 14918-80			
2	ГОСТ 3560-73	Бандажная лента - лента			
		стальная упаковочная 0,7х20			

Инв.№ подл.	Подп. и дата	Взам. инв.№

						К 3088-ТИ			
						ЗАО "Саровская генерирующая компания"			
Изм.	Колуч.	Лист	№ док.	Подп.	Дата	Замена главного трубопровода пара котла БКЗ-160 ст. № 7	Стадия	Лист	Листов
Разраб.	Передалова				12.13		Р	15	
Проверил	Краев				12.13				
Т.контр.	Воронина				12.13	Бандаж с пряжкой	ОАО "Инженерный центр энергетики Урала" - предприятие "УралОРГРЭС"		
Н.контр.	Воронина				12.13				