





Деталь поз. 3

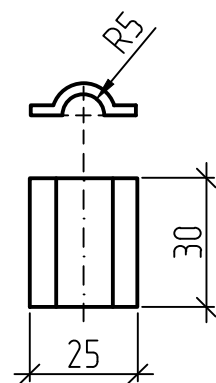

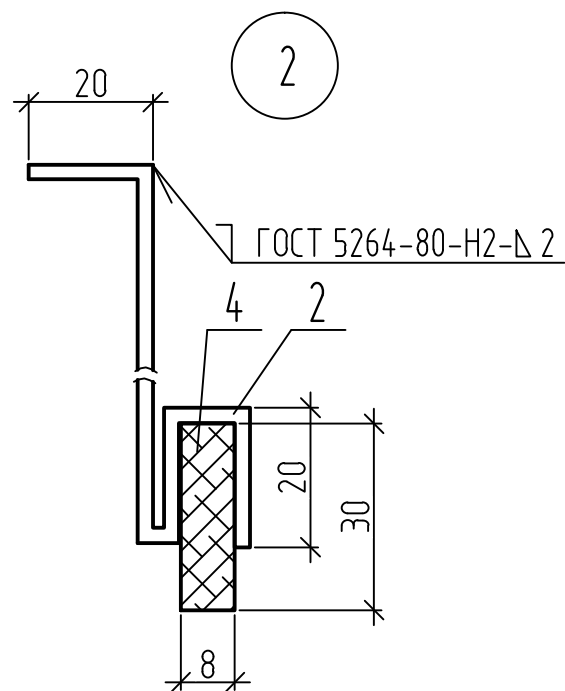



1

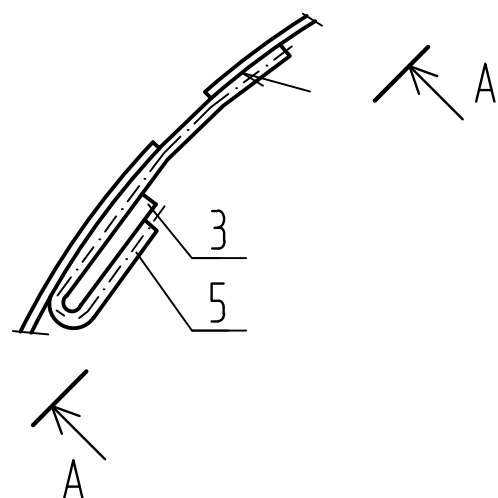

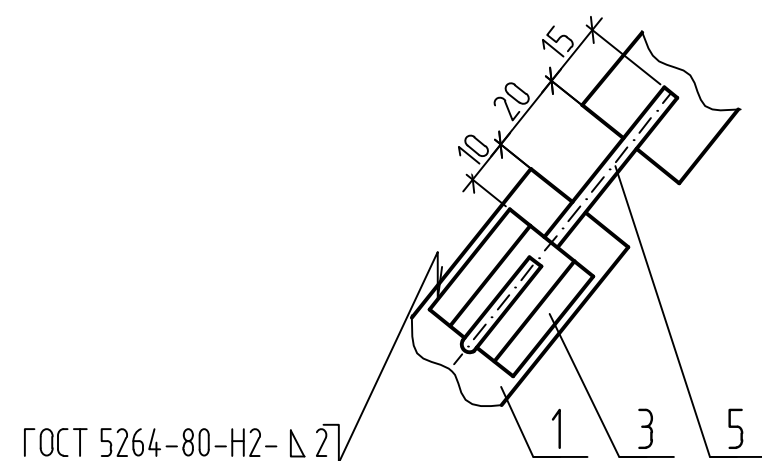A-A



Поз.	Обозначение	Наименование	Кол.	Масса ед.,кг	Приме- чание
1		Бандаж из ленты 2х30 12Х18Н9 ГОСТ 4986-79			
2		Лапка из ленты 2х30 12Х18Н9 ГОСТ 4986-79			
3		Скоба из ленты 2х30 12Х18Н9 ГОСТ 4986-79			
4		Опора			
5		Штырь			
		Проволока 3-0-4 ГОСТ 3282-74			

 						К 3088-ТИ			
						ЗАО "Саровская генерирующая компания"			
Изм.	Кол.уч.	Лист	№ док.	Подп.	Дата	Замена главного трубопровода пара котла БКЗ-160 ст. № 7	Стадия	Лист	Листов
Разраб.		Передалова			12.13		Р	17	
Проверил		Краев			12.13				
Т.контр.		Воронина			12.13	Опорное кольцо	ОАО "Инженерный центр энергетики Урала" - предприятие "УралОРГРЭС"		
Н.контр.		Воронина			12.13				