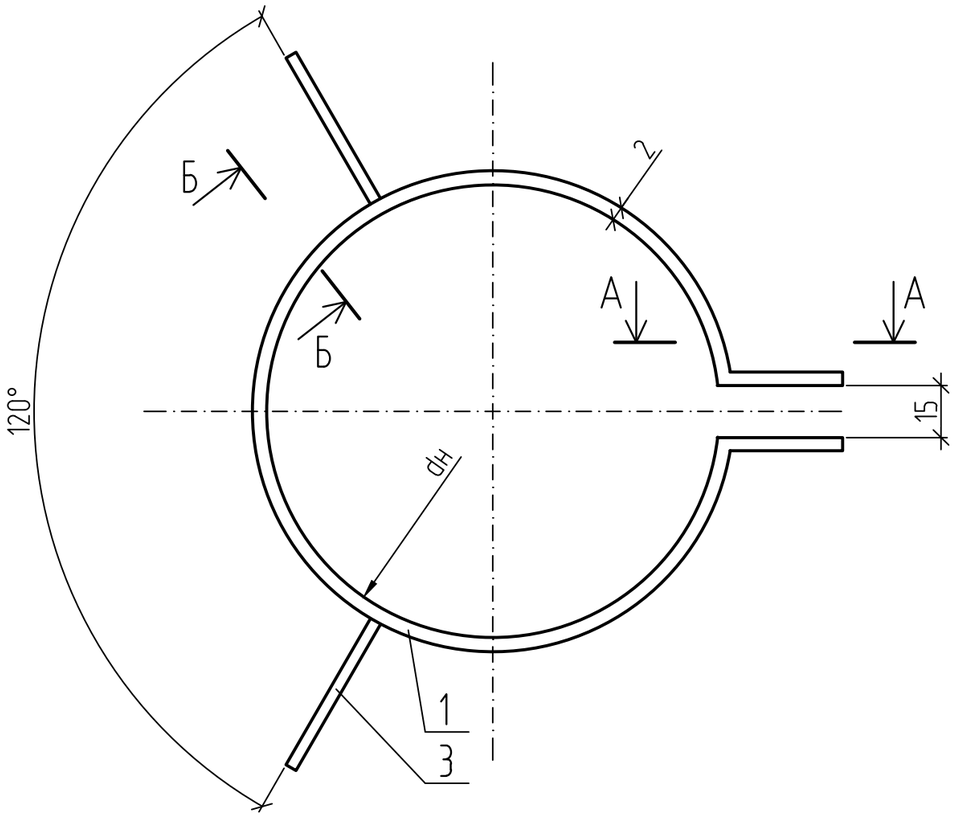

Поз.	Обозначение	Наименование	Кол.	Масса ед.,кг	Приме-чание
1		Бандаж из ленты 2х30			
		12Х18Н9 ГОСТ 4986-79			
2		Ребро из ленты 2х30			
		12Х18Н9 ГОСТ 4986-79			

Б-Б

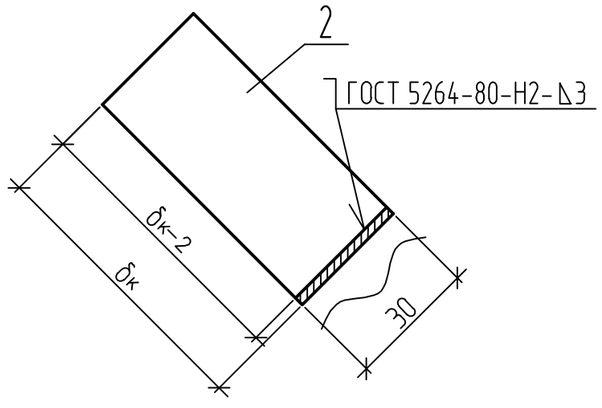

А-А

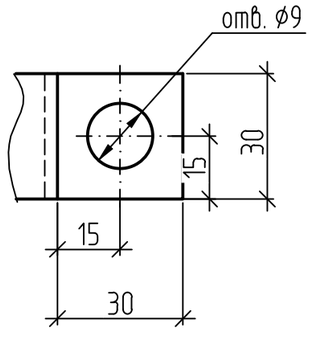

						К 3088-ТИ	
						ЗАО "Саровская генерирующая компания"	
Изм.	Кол.уч.	Лист	№док.	Подп.	Дата		
Разраб.		Перевалова			12.13	Замена главного трубопровода пара котла БКЗ-160 ст. № 7	Стадия: Р; Лист: 18; Листов:
Проверил		Краев			12.13		
Т.контр.		Воронина			12.13		
Н.контр.		Воронина			12.13	Разгружающее устройство	ОАО "Инженерный центр энергетики Урала" – предприятие "УралОРГРЭС"

Формат А3